


- Particelle catastali Impianto FV
- Confini catastali impianto FV
- Limiti comunali
- Comuni limitrofi non coinvolti
- SSE UTENTE esistente - Galatina (LE)
- SE RTN esistente - Galatina (LE)
- Cavo MT

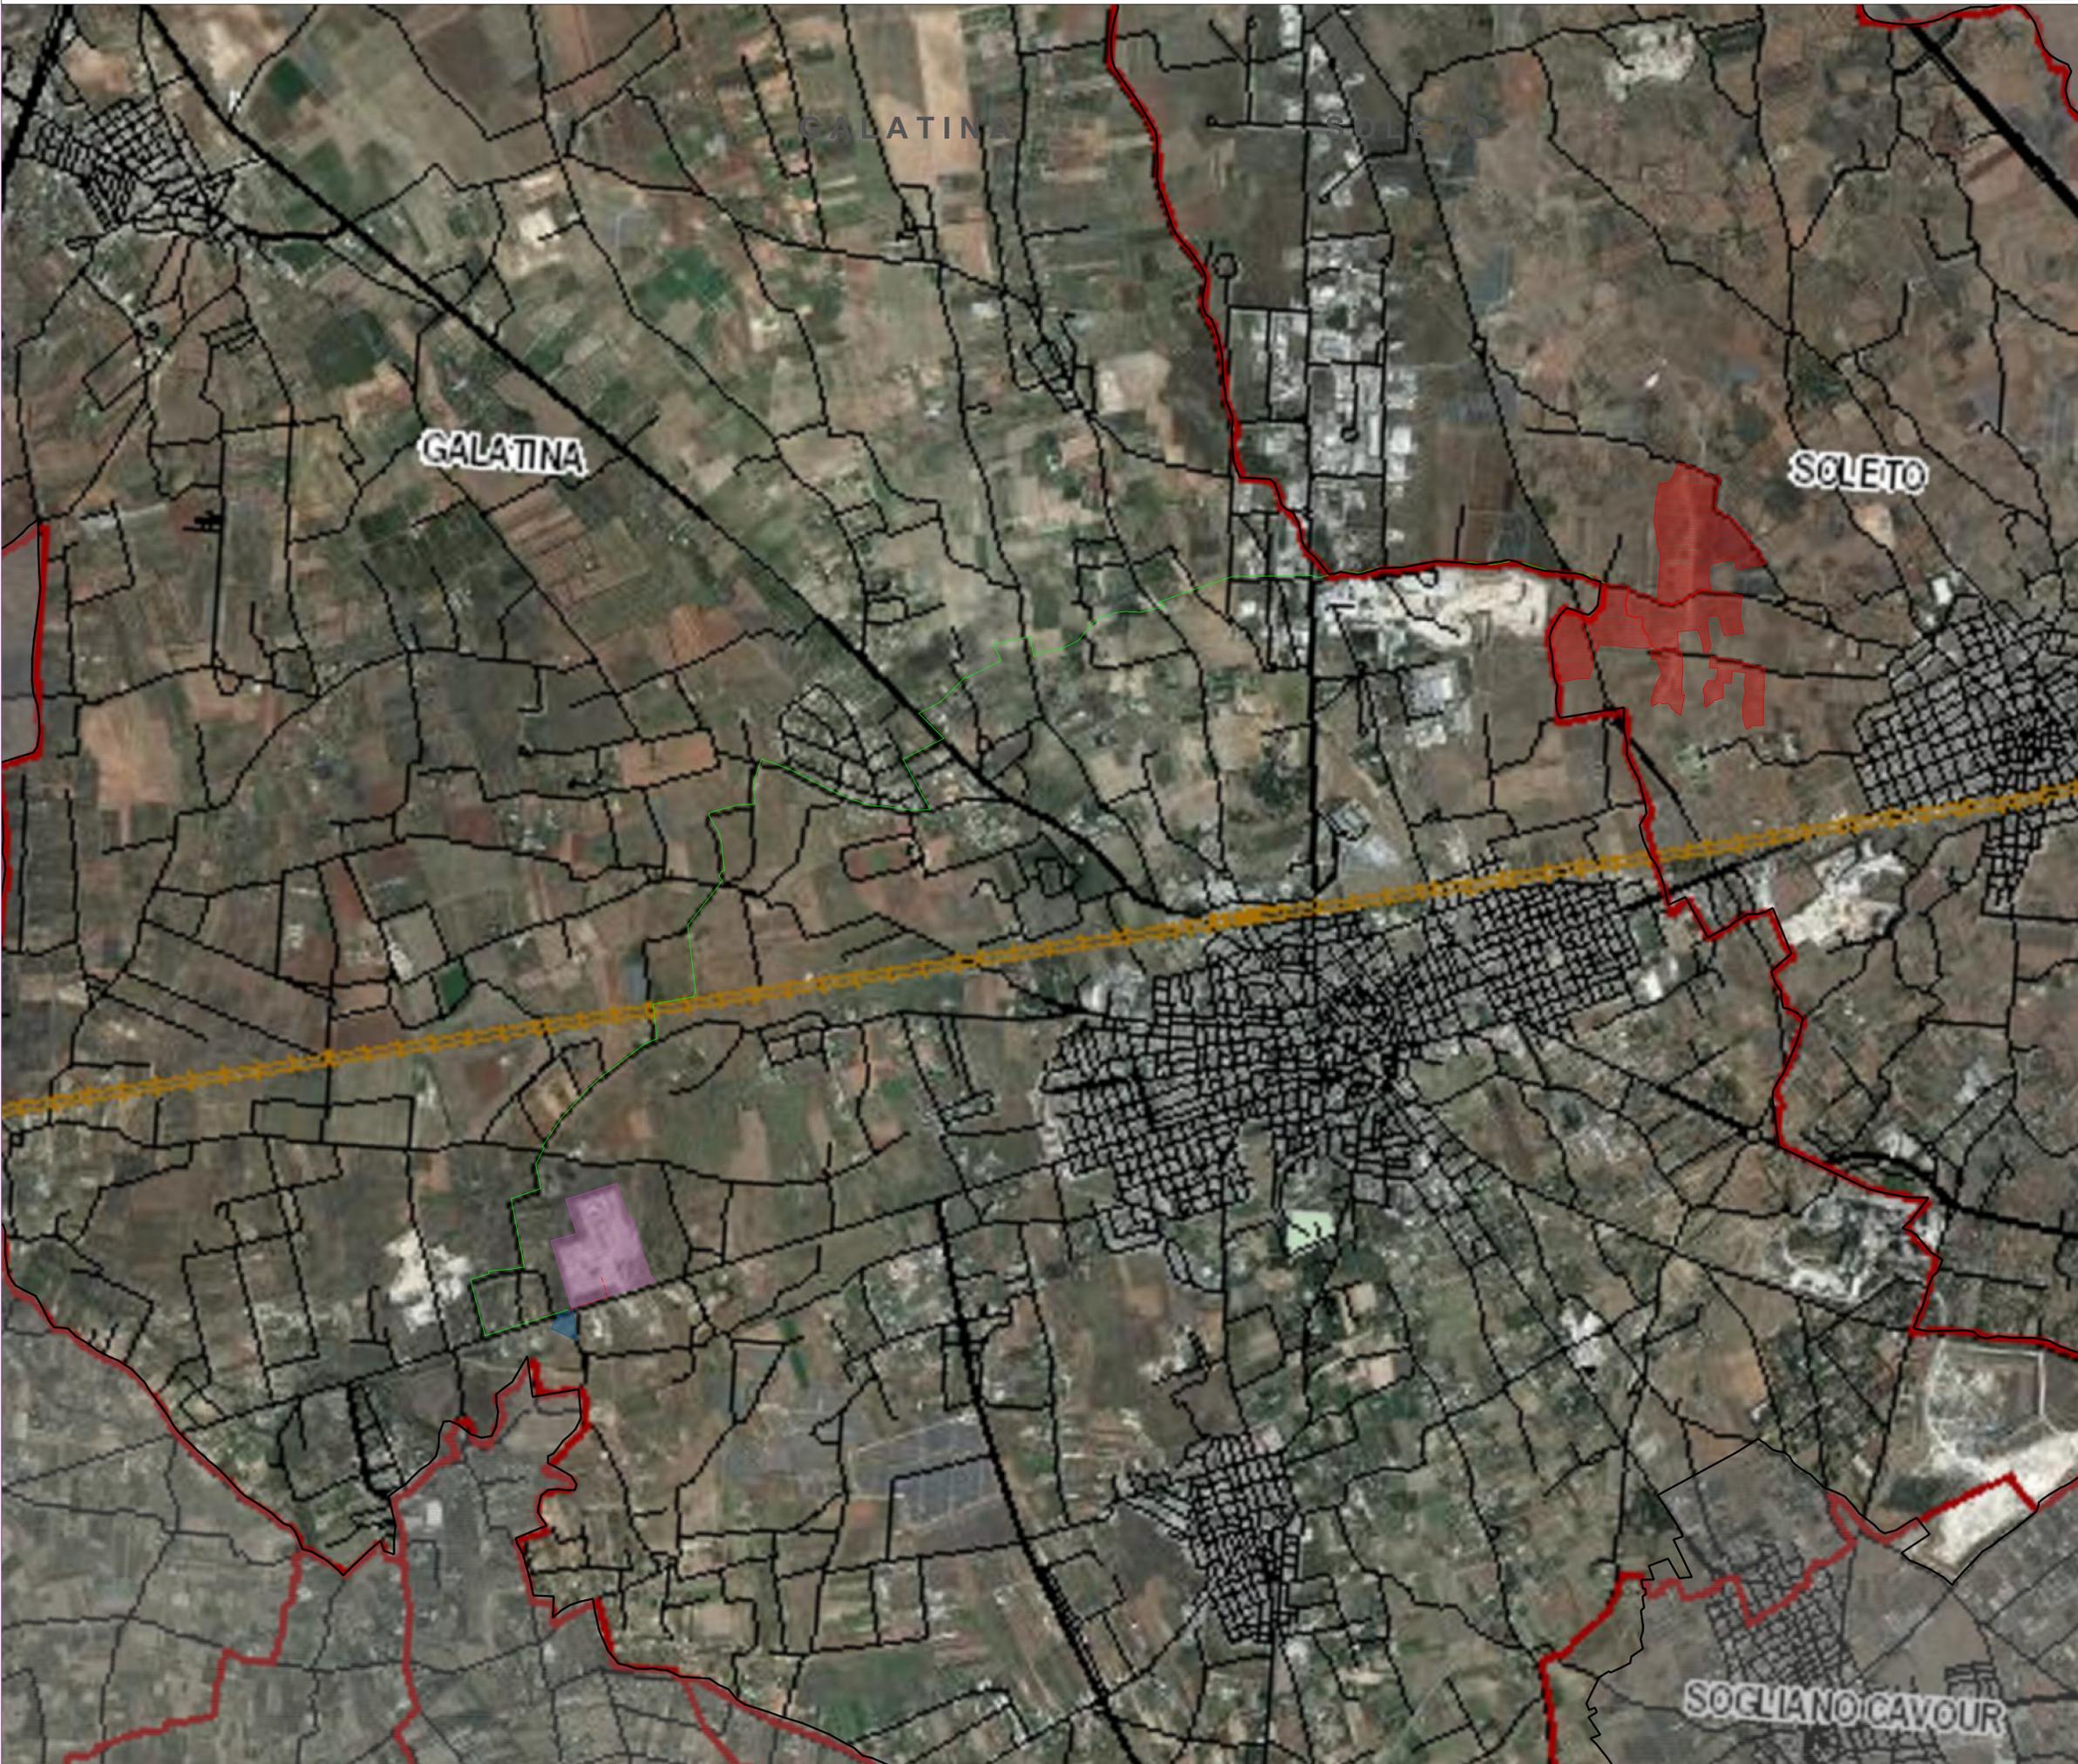

**Realizzazione di impianto agrivoltaico con produzione agricola e produzione di energia elettrica da fonte rinnovabile fotovoltaica da ubicarsi in agro di Soletto (LE) e delle relative opere di connessione alla Stazione elettrica nel Comune di Galatina (LE)**

Potenza nominale cc: 33,568 MWp - Potenza in immissione ca: 30,00 MVA

**ELABORATO**  
**INQUADRAMENTO VINCOLISTICO DELLE OPERE DI CONNESSIONE**  
**ALLA RETE SECONDO PUTT/p - A.T.D BOTANICO VEGETAZIONALE**

IDENTIFICAZIONE ELABORATO

Livello progetto	Codice Progetto Azi	Documento	Codice elaborato	n° fogli	n° fog. fogli	Nome file	Data	Scala
PD		D	3.26_01	1	1	D_3.26_01_PUTTBOTANICOVEGOCR.pdf	Agosto 2022	1:10.000

REVISIONI

Rev. n°	Data	Descrizione	Redatto	Verificato	Approvato
00	10/08/2022	I Emissione	PETRELLI	MIELLA	AMBRON

**PROGETTAZIONE:**  
**MATÉ System S.r.l.**  
 Via Papa Pio XII, n.8 70020 Cassano delle Murge (BA)  
 tel. +39 080 5746798  
 mail: info@matésystem.it pec: matésystem@pec.it

Progettista:  
 Ing. Francesco Ambron

**COORDINAMENTO AL PROGETTO:**  
**PROVETA S.r.l.**  
 Viale Svevia, 7 - 73100 Lecce (LE)  
 tel. +39 0832 363895 - Fax +39 0832 361468  
 mail: provetas@gmail.com pec:provetas@pec.it

Coordinatore al progetto:  
 Ing. Francesco Rollo

**PROPONENTE:**  
**NEW SOLAR BLUE S.R.L.**  
 VIA E. ESTRAFALLACES 26  
 73100 LECCE (LE)

Il legale rappresentante  
 Dott. FRANCO RICCIATO

Questo documento, nonché l'informatica e i progetti della società MATÉ System S.r.l. e tutti i suoi contenuti, sono esclusivamente di dominio e proprietà della società per cui è stato fornito. È vietata espressamente la ristampa o l'uso non autorizzato senza permesso scritto dalla società MATÉ System S.r.l.