



PARTICOLARI COSTRUTTIVI CAVIDOTTO MT INTERNO


**POSA CAVO MT SOTTO STRADA ASFALTATA
(2 terne)**

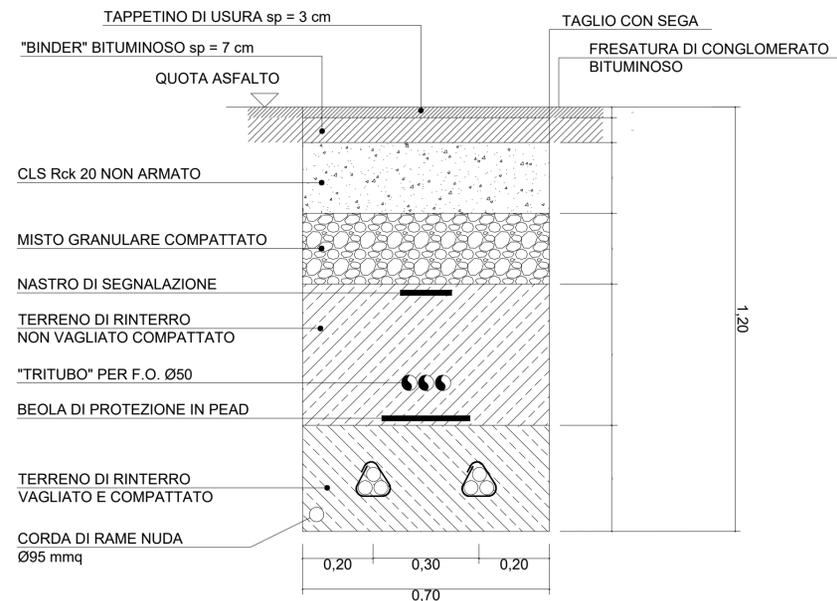

**POSA CAVO MT SOTTO STRADA STERRATA
(2 terne)**


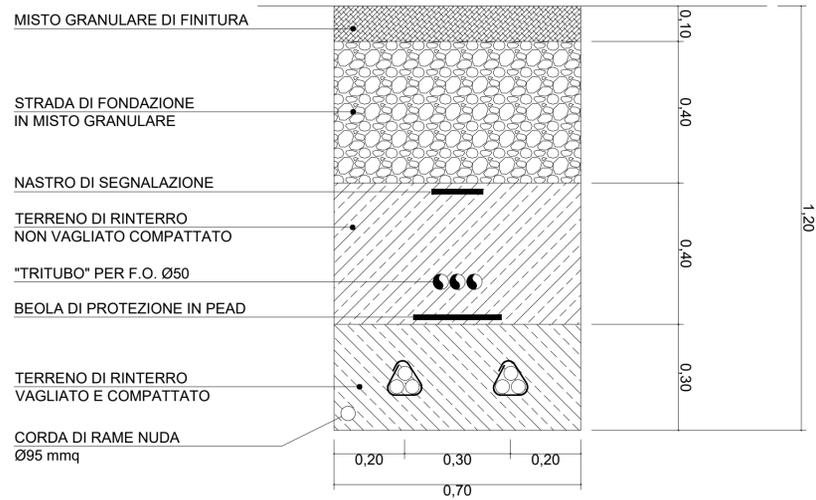


**POSA CAVO MT SOTTO TERRENO VEGETALE
(2 terne)**

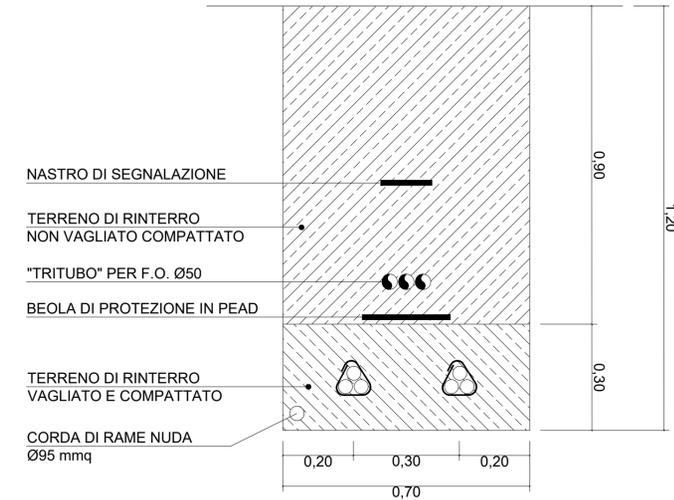


PARTICOLARI COSTRUTTIVI CAVIDOTTO BT INTERNO


SCALA 1:10

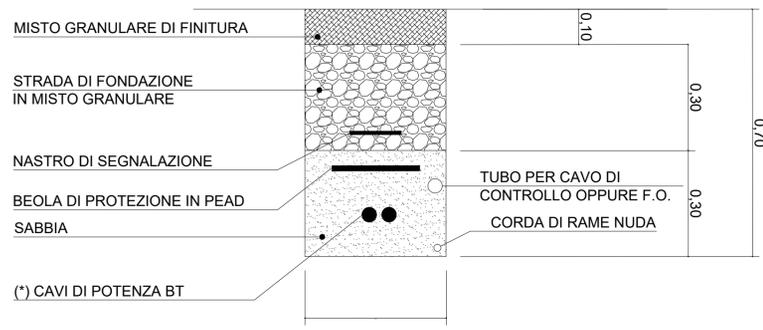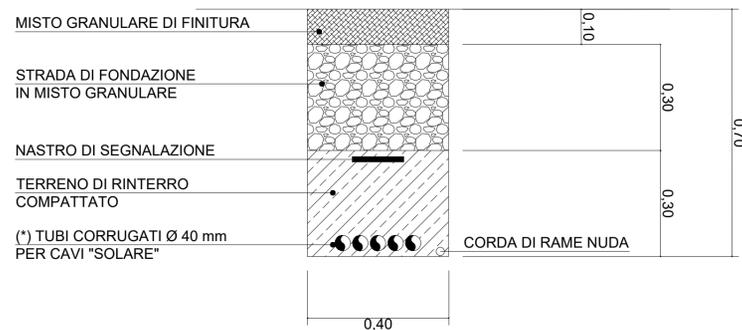

POSA CAVO BT SOTTO STRADA VEGETALE

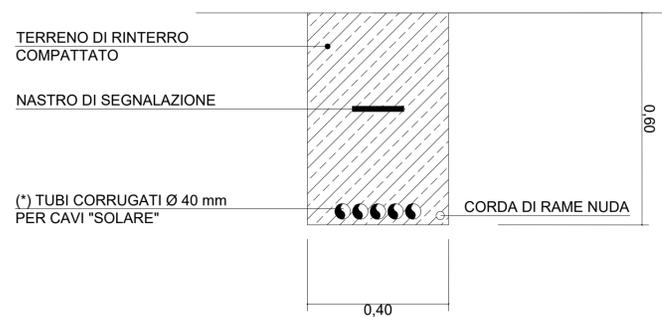

POSA CAVO BT SOTTO TERRENO VEGETALE

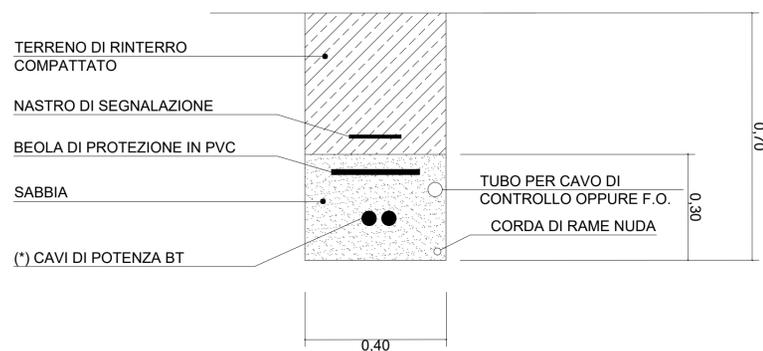

(*) il numero dei tubi può variare in funzione del numero delle stringhe di progetto

(*) il numero dei tubi può variare in funzione del numero delle stringhe di progetto



Realizzazione di impianto agrivoltaico con produzione agricola e produzione di energia elettrica da fonte rinnovabile fotovoltaica da ubicarsi in agro di Soleto (LE) e delle relative opere di connessione alla Stazione elettrica nel Comune di Galatina (LE)

Potenza nominale cc: 33,568 MWp - Potenza in immissione ca: 30,00 MVA

ELABORATO

CAVIDOTTI INTERNI MT/BT - PARTICOLARI COSTRUTTIVI

IDENTIFICAZIONE ELABORATO

Livello progetto	Codice Pratica AU	Documento	Codice elaborato	n° foglio	n° tot. fogli	Nome file	Data	Scala
PD		D	3.27_01	1	1	D_3.27_01_CAVIDOTTOMTBT.pdf	Agosto 2022	1:10

REVISIONI

Rev. n°	Data	Descrizione	Redatto	Verificato	Approvato
00	10/08/2022	I Emissione	MILELLA	MILELLA	AMBRON

PROGETTAZIONE:

MATE System S.r.l.
Via Papa Pio XII, n.8 70020 Cassano delle Murge (BA)
tel. +39 080 5746758
mail: info@matesystemsrl.it pec: matesystem@pec.it

Progettista:
Ing. Francesco Ambron

Coordinamento al progetto:

PROSVETA S.r.l.
Viale Svezia, 7 - 73100 Lecce (LE)
tel. +39 0832 363985 - Fax +39 0832 361468
mail: prosvetasrl@gmail.com pec:prosveta@pec.it

Coordinatore al progetto:
Ing. Francesco Rollo

DIRITTI: Questo elaborato è di proprietà della New Solar Blue S.r.l. pertanto non può essere riprodotto né integralmente, né in parte senza l'autorizzazione scritta della stessa. Da non utilizzare per scopi diversi da quelli per cui è stato fornito. E' vietata qualsiasi forma di riproduzione o di divulgazione senza l'esplicito consenso della MATE System S.r.l.

PROPONENTE:
NEW SOLAR BLUE S.R.L.
VIA E. ESTRAFALLACES 26
73100 LECCE (LE)

Il legale rappresentante
Dott. FRANCO RICCIATO