


- Area Impianto FV
 - SSE UTENTE esistente - Galatina (LE)
 - SE RTN esistente - Galatina (LE)
 - Cavo MT
 - Cavo AT
 - Confini Comunali
 - Area di Valutazione Ambientale (buffer 3 km dall'impianto)
- Impianti FER DGR.2122
- Fotovoltaico - Area Impianti
- Impianto realizzato
 - Impianto cantierizzato
 - Impianto con iter di autorizzazione unica chiuso positivamente

Riferimento: Portale SIT Puglia
<http://webapps.sit.puglia.it/freewebapps/ImpiantiFERDGR2122/index.html> (08 / 2022)

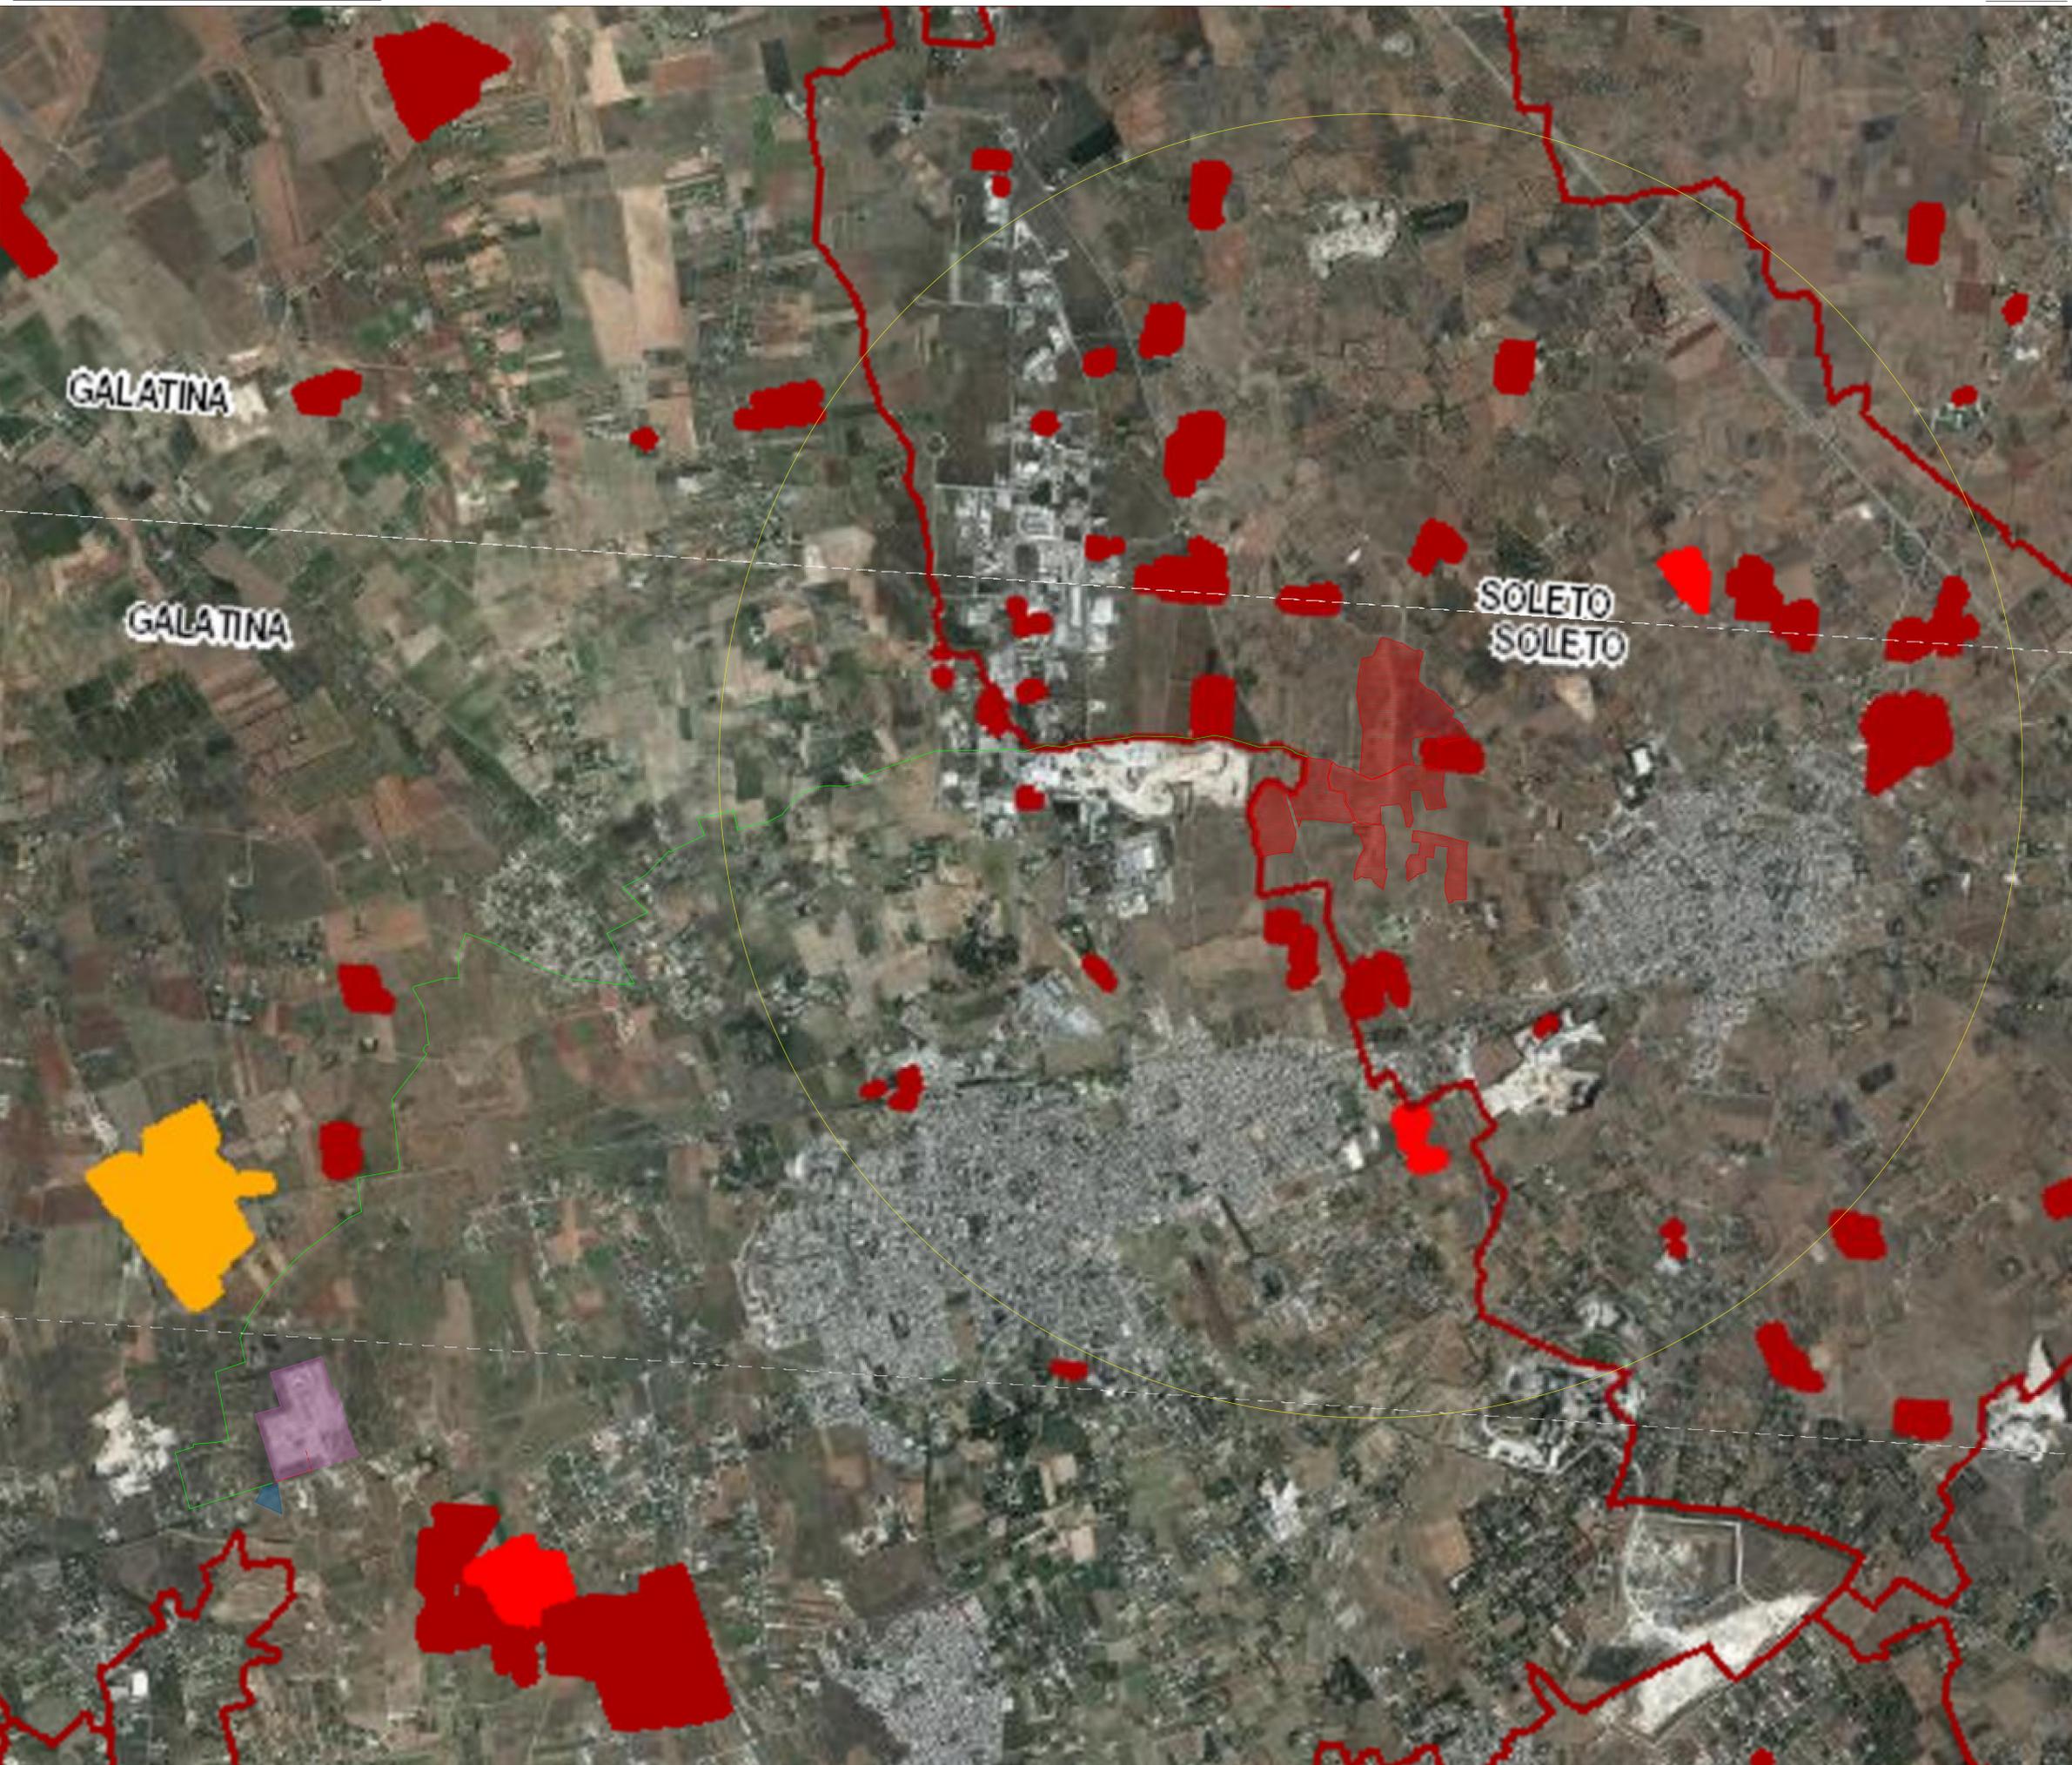

Realizzazione di impianto agrivoltaico con produzione agricola e produzione di energia elettrica da fonte rinnovabile fotovoltaica da ubicarsi in agro di Soletto (LE) e delle relative opere di connessione alla Stazione elettrica nel Comune di Galatina (LE)

Potenza nominale cc: 33,568 MWp - Potenza in immissione ca: 30,00 MVA

ELABORATO

INQUADRAMENTO IMPATTO CUMULATIVO DELL'IMPIANTO FV

IDENTIFICAZIONE ELABORATO

Codice progetto	Codice Pratica Az.	Documento	Codice elaborato	n° fogli	n° fog. fig.	Nome file	Data	Scala
PD	D	3_5_01	1	2		D_3_5_01_CUMULATIVOIMP.pdf	Agosto 2022	1:10.000

REVISIONI

Rev. n°	Data	Descrizione	Redatto	Verificato	Approvato
00	10/08/2022	I Emissione	LANZOLLA	MIELLA	AMBRON

PROGETTAZIONE:

MATÉ System S.r.l.
 Via Papa Pio XII, n.8 70020 Cassano delle Murge (BA)
 tel. +39 080 5746758
 mail: info@matesystemsr.it pec: matesystem@pec.it

Progettista:
 Ing. Francesco Ambron



Coordinamento al progetto:

PROVETA S.r.l.
 Viale Svevia, 7 - 73100 Lecce (LE)
 tel. +39 0832 363965 - Fax +39 0832 361468
 mail: provetasr@gmail.com pec:proveta@pec.it


Coordinatore al progetto:
 Ing. Francesco Rollo

PROPONENTE:
NEW SOLAR BLUE S.R.L.
 VIA E. ESTRAFALLACES 26
 73100 LECCE (LE)

Il legale rappresentante:
 Dott. FRANCO RICCIATO

- Area Impianto FV
- SSE UTENTE esistente - Galatina (LE)
- SE RTN esistente - Galatina (LE)
- Cavo MT
- Cavo AT
- Confini Comunali
- Area di Valutazione Ambientale (buffer 3 km dall'impianto)
- Aree Non Idonee FER

Riferimento: Portale SIT Puglia
<http://webapps.sit.puglia.it/freewebapps/ImpiantiFERDGR2122/index.html> (08 / 2022)

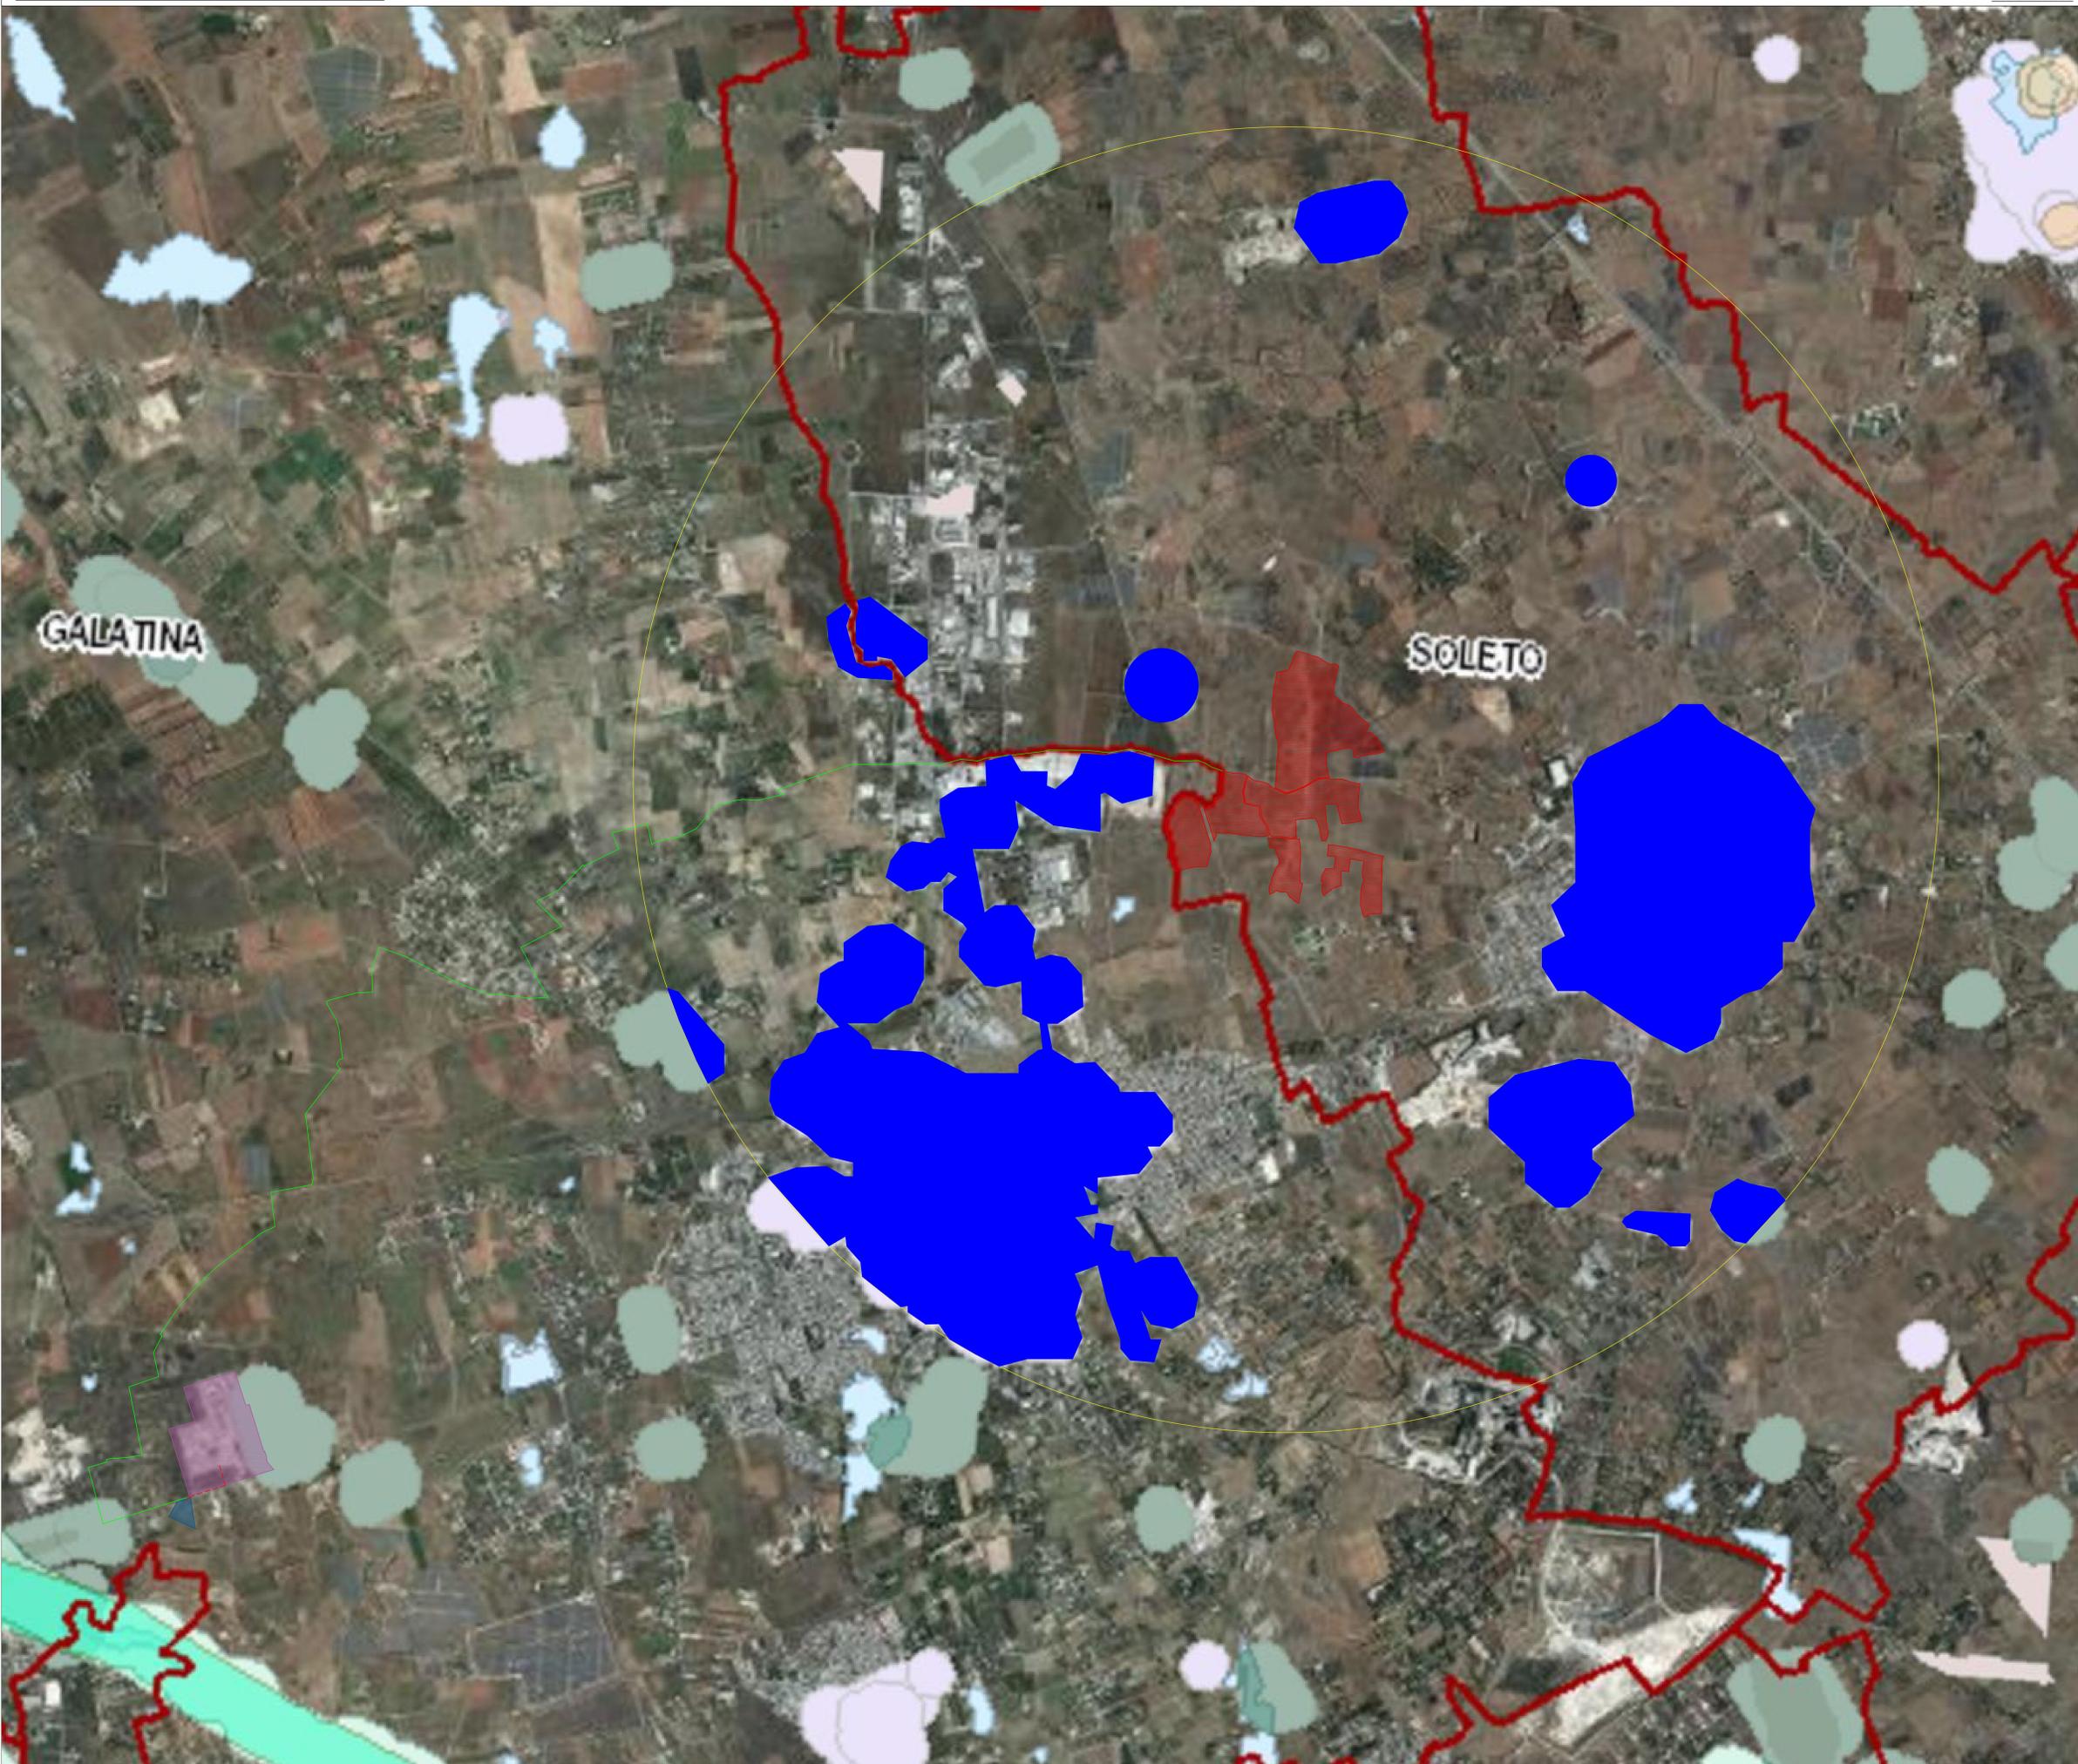

Realizzazione di impianto agrivoltaico con produzione agricola e produzione di energia elettrica da fonte rinnovabile fotovoltaica da ubicarsi in agro di Soleto (LE) e delle relative opere di connessione alla Stazione elettrica nel Comune di Galatina (LE)

Potenza nominale cc: 33,568 MWp - Potenza in immissione ca: 30,00 MVA

ELABORATO

INQUADRAMENTO IMPATTO CUMULATIVO DELL'IMPIANTO FV

IDENTIFICAZIONE ELABORATO

Livello progetto	Codice Pratica Az.	Documento	Codice elaborato	n° fogli	n° fog. fogli	Nome file	Data	Scala
PD	D	3_5_01	2	2		D_3_5_01_CUMULATIVOIMP.pdf	Agosto 2022	1:10.000

REVISIONI

Rev. n°	Data	Descrizione	Redatto	Verificato	Approvato
00	10/08/2022	I Emissione	LANZOLLA	MILELLA	AMBRON

PROGETTAZIONE:

MATÉ System S.r.l.
 Via Papa Pio XII, n.8 70020 Cassano delle Murge (BA)
 tel. +39 080 5746758
 mail: info@matesystemsr.it pec: matesystem@pec.it

Progettista:
 Ing. Francesco Ambron



Coordinamento al progetto:

PROVETA S.r.l.
 Viale Svevia, 7 - 73100 Lecce (LE)
 tel. +39 0832 363965 - Fax +39 0832 361468
 mail: provetasrl@gmail.com pec:provetasrl@pec.it

Coordinatore al progetto:
 Ing. Francesco Rollo

PROPONENTE:
NEW SOLAR BLUE S.R.L.
 VIA E. ESTRAFALLACES 26
 73100 LECCE (LE)

Il legale rappresentante
 Dott. FRANCO RICCIATO