




DETTAGLIO CARTOGRAFICO - SCALA 1:1250  
 SCALA 1:1250 - 1 cm = 12.5 m

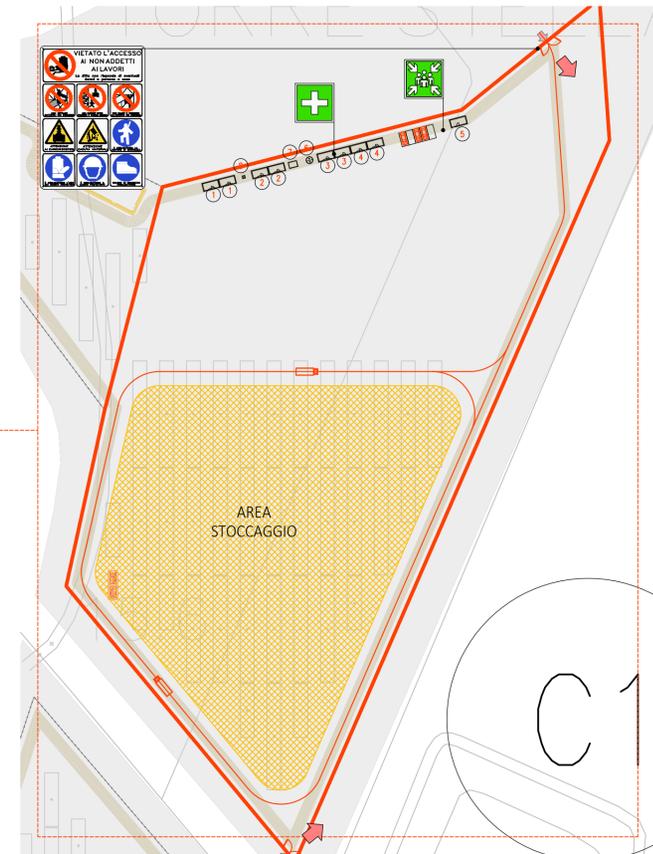

DETTAGLIO CARTOGRAFICO - SCALA 1:1250  
 SCALA 1:1250 - 1 cm = 12.5 m

- LEGENDA**
- SITO CATASTALE
  - AREA CANTIERE
  - ACCESSO AREA CANTIERE
  - AREA STOCCAGGIO
  - VIABILITÀ DI CANTIERE
  - UFFICI
  - MENSA
  - WC
  - SPAGLIATOIO - DOCCE
  - GUARDIANA
  - VASCA IMHOFF
  - RISERVA IDRICA
  - GRUPPO ELETTROGENO

SCALA 1:4000 - 1 cm = 40 m

Rev.	DESCRIZIONE	SA	EL	LC	12/2022

Montana SpA  
 Via Carlo Farini 6  
 01013 Viterbo  
 Milano (se certificata ISO) | Brescia | Palermo | Cagliari | Roma | Siracusa

Comitente  
 SOLAR CENTURY FVGC 7 S.R.L.  
 VIA CARADOSSO 9, 20123 MILANO  
 C.F. 11366640966

Progettista  
 ING. LAURA CONTI  
iscritta all'Ordine degli Ingegneri della Provincia di Pavia al n. 1726

Oggetto  
 "SIGON" IMPIANTO AGRIVOLTAICO DA 34 MW INTEGRATO CON SISTEMA DI ACCUMULO DA 36 MW  
 Località Spinasantà - Comune di Catania (CT)

Tavola  
 PLANIMETRIA AREA DI CANTIERE

N. Tav.  
**R01\_T08**

N. Rif. 2800\_5152\_SIGON\_PD\_R01\_T08\_REV01\_PLANIMETRIA CANTIERE      Scala: VARI

È VIETATA LA RIPRODUZIONE DI QUESTO DOCUMENTO SENZA PREVENTIVA AUTORIZZAZIONE SCRITTA DELLA MONTANA SPA