

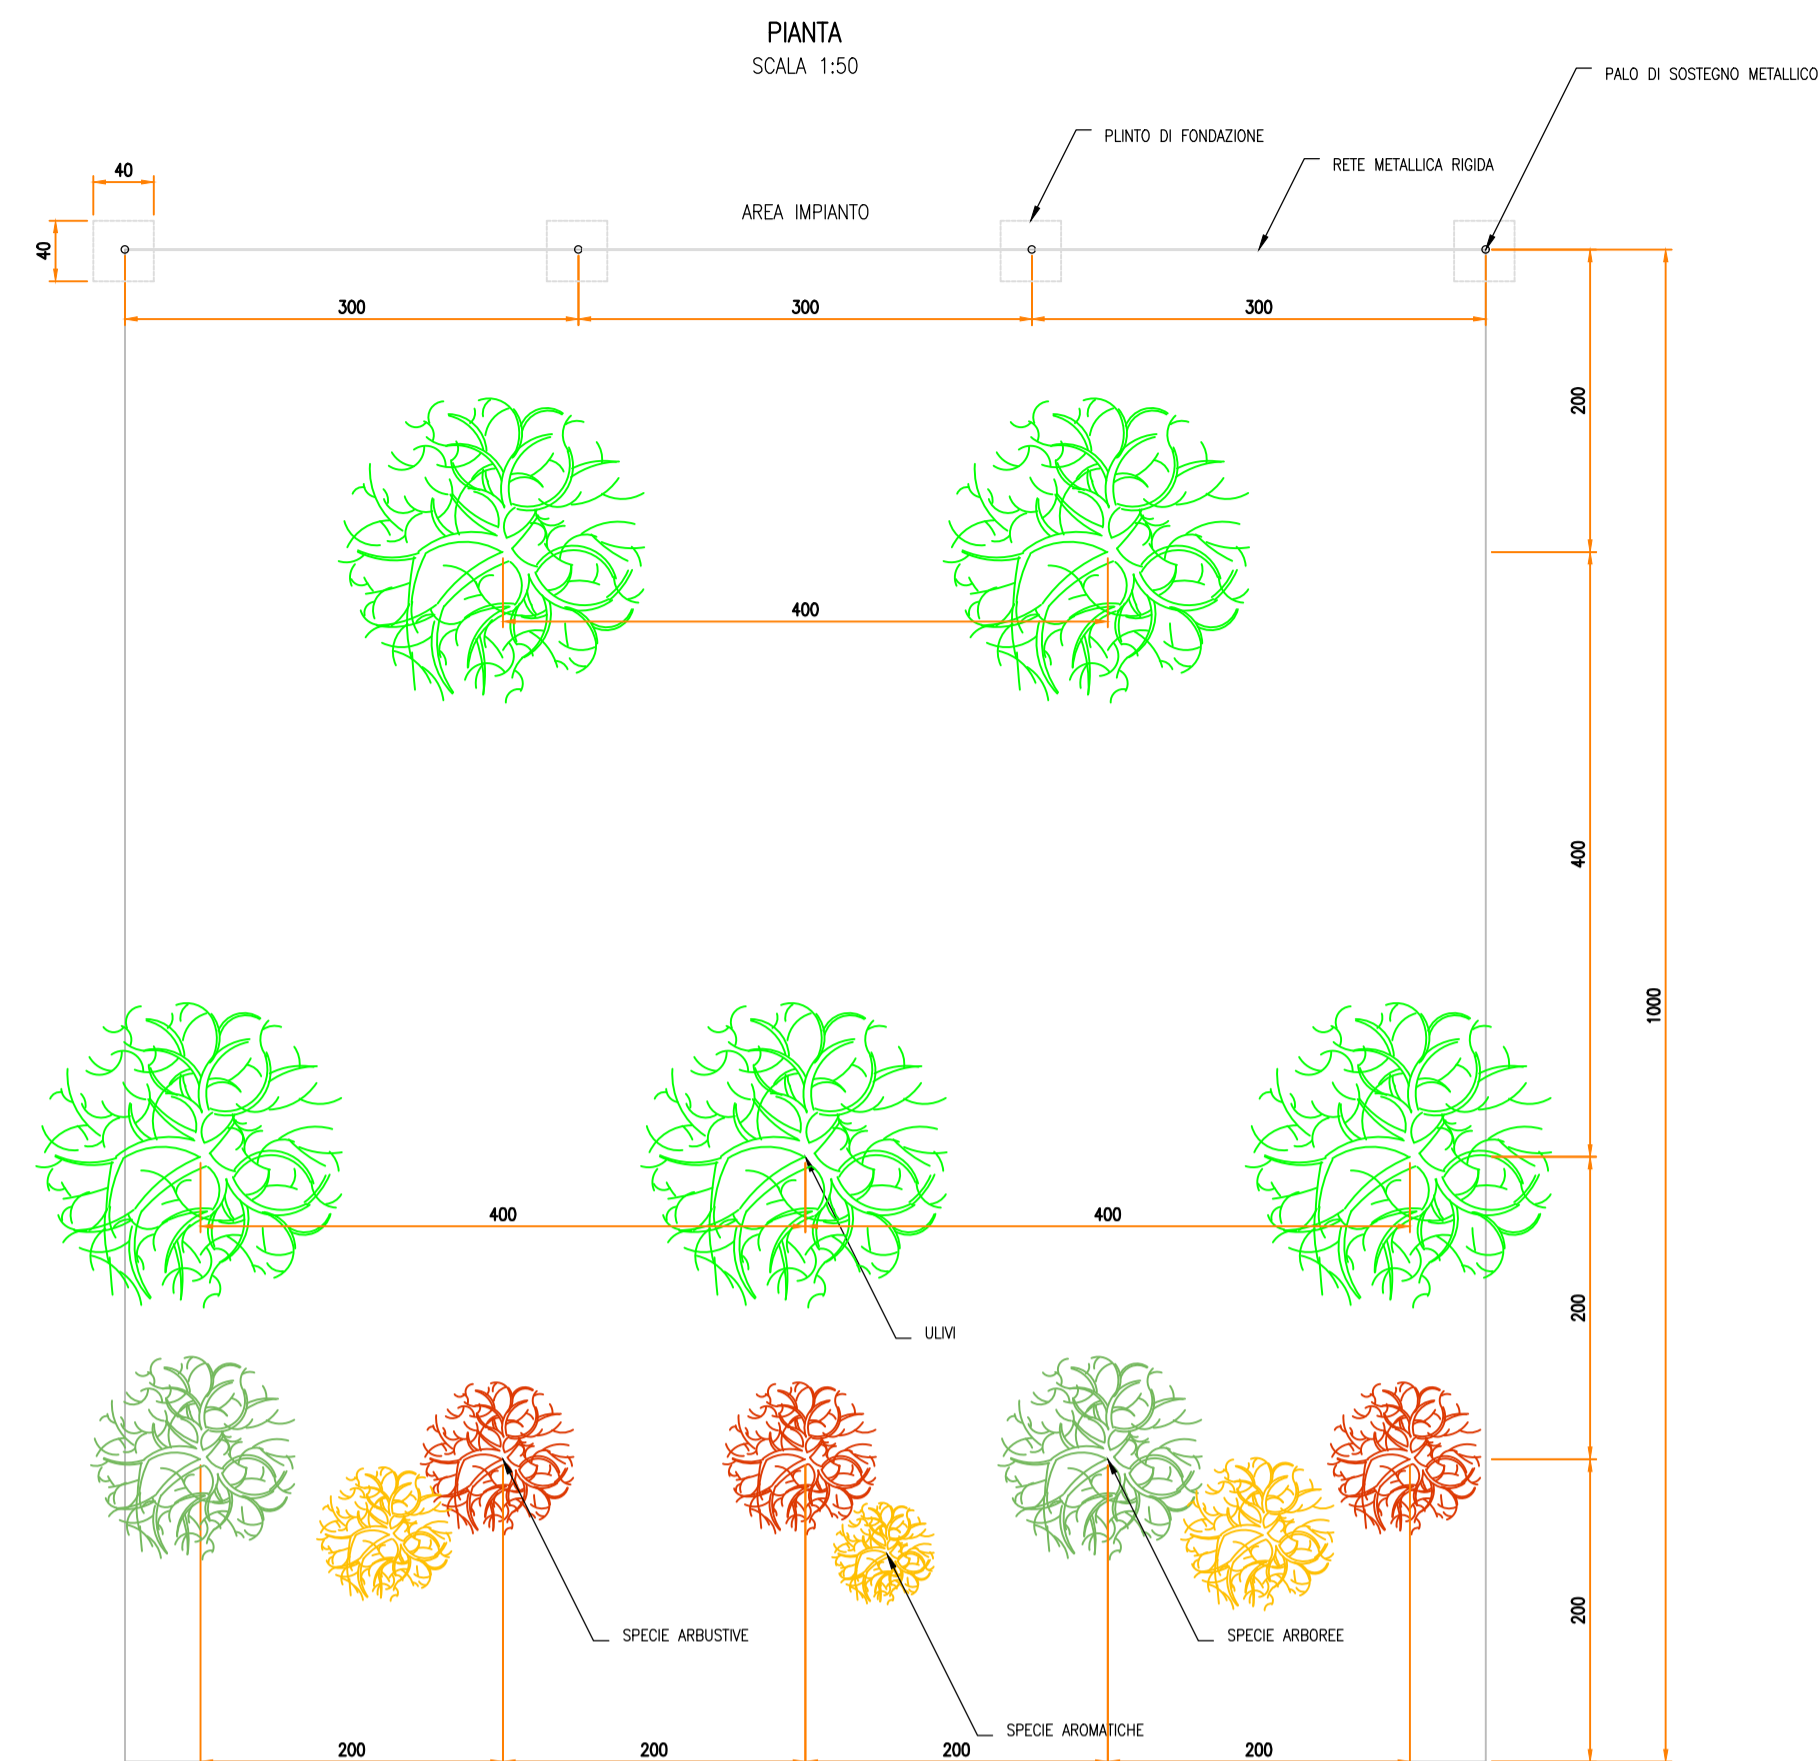
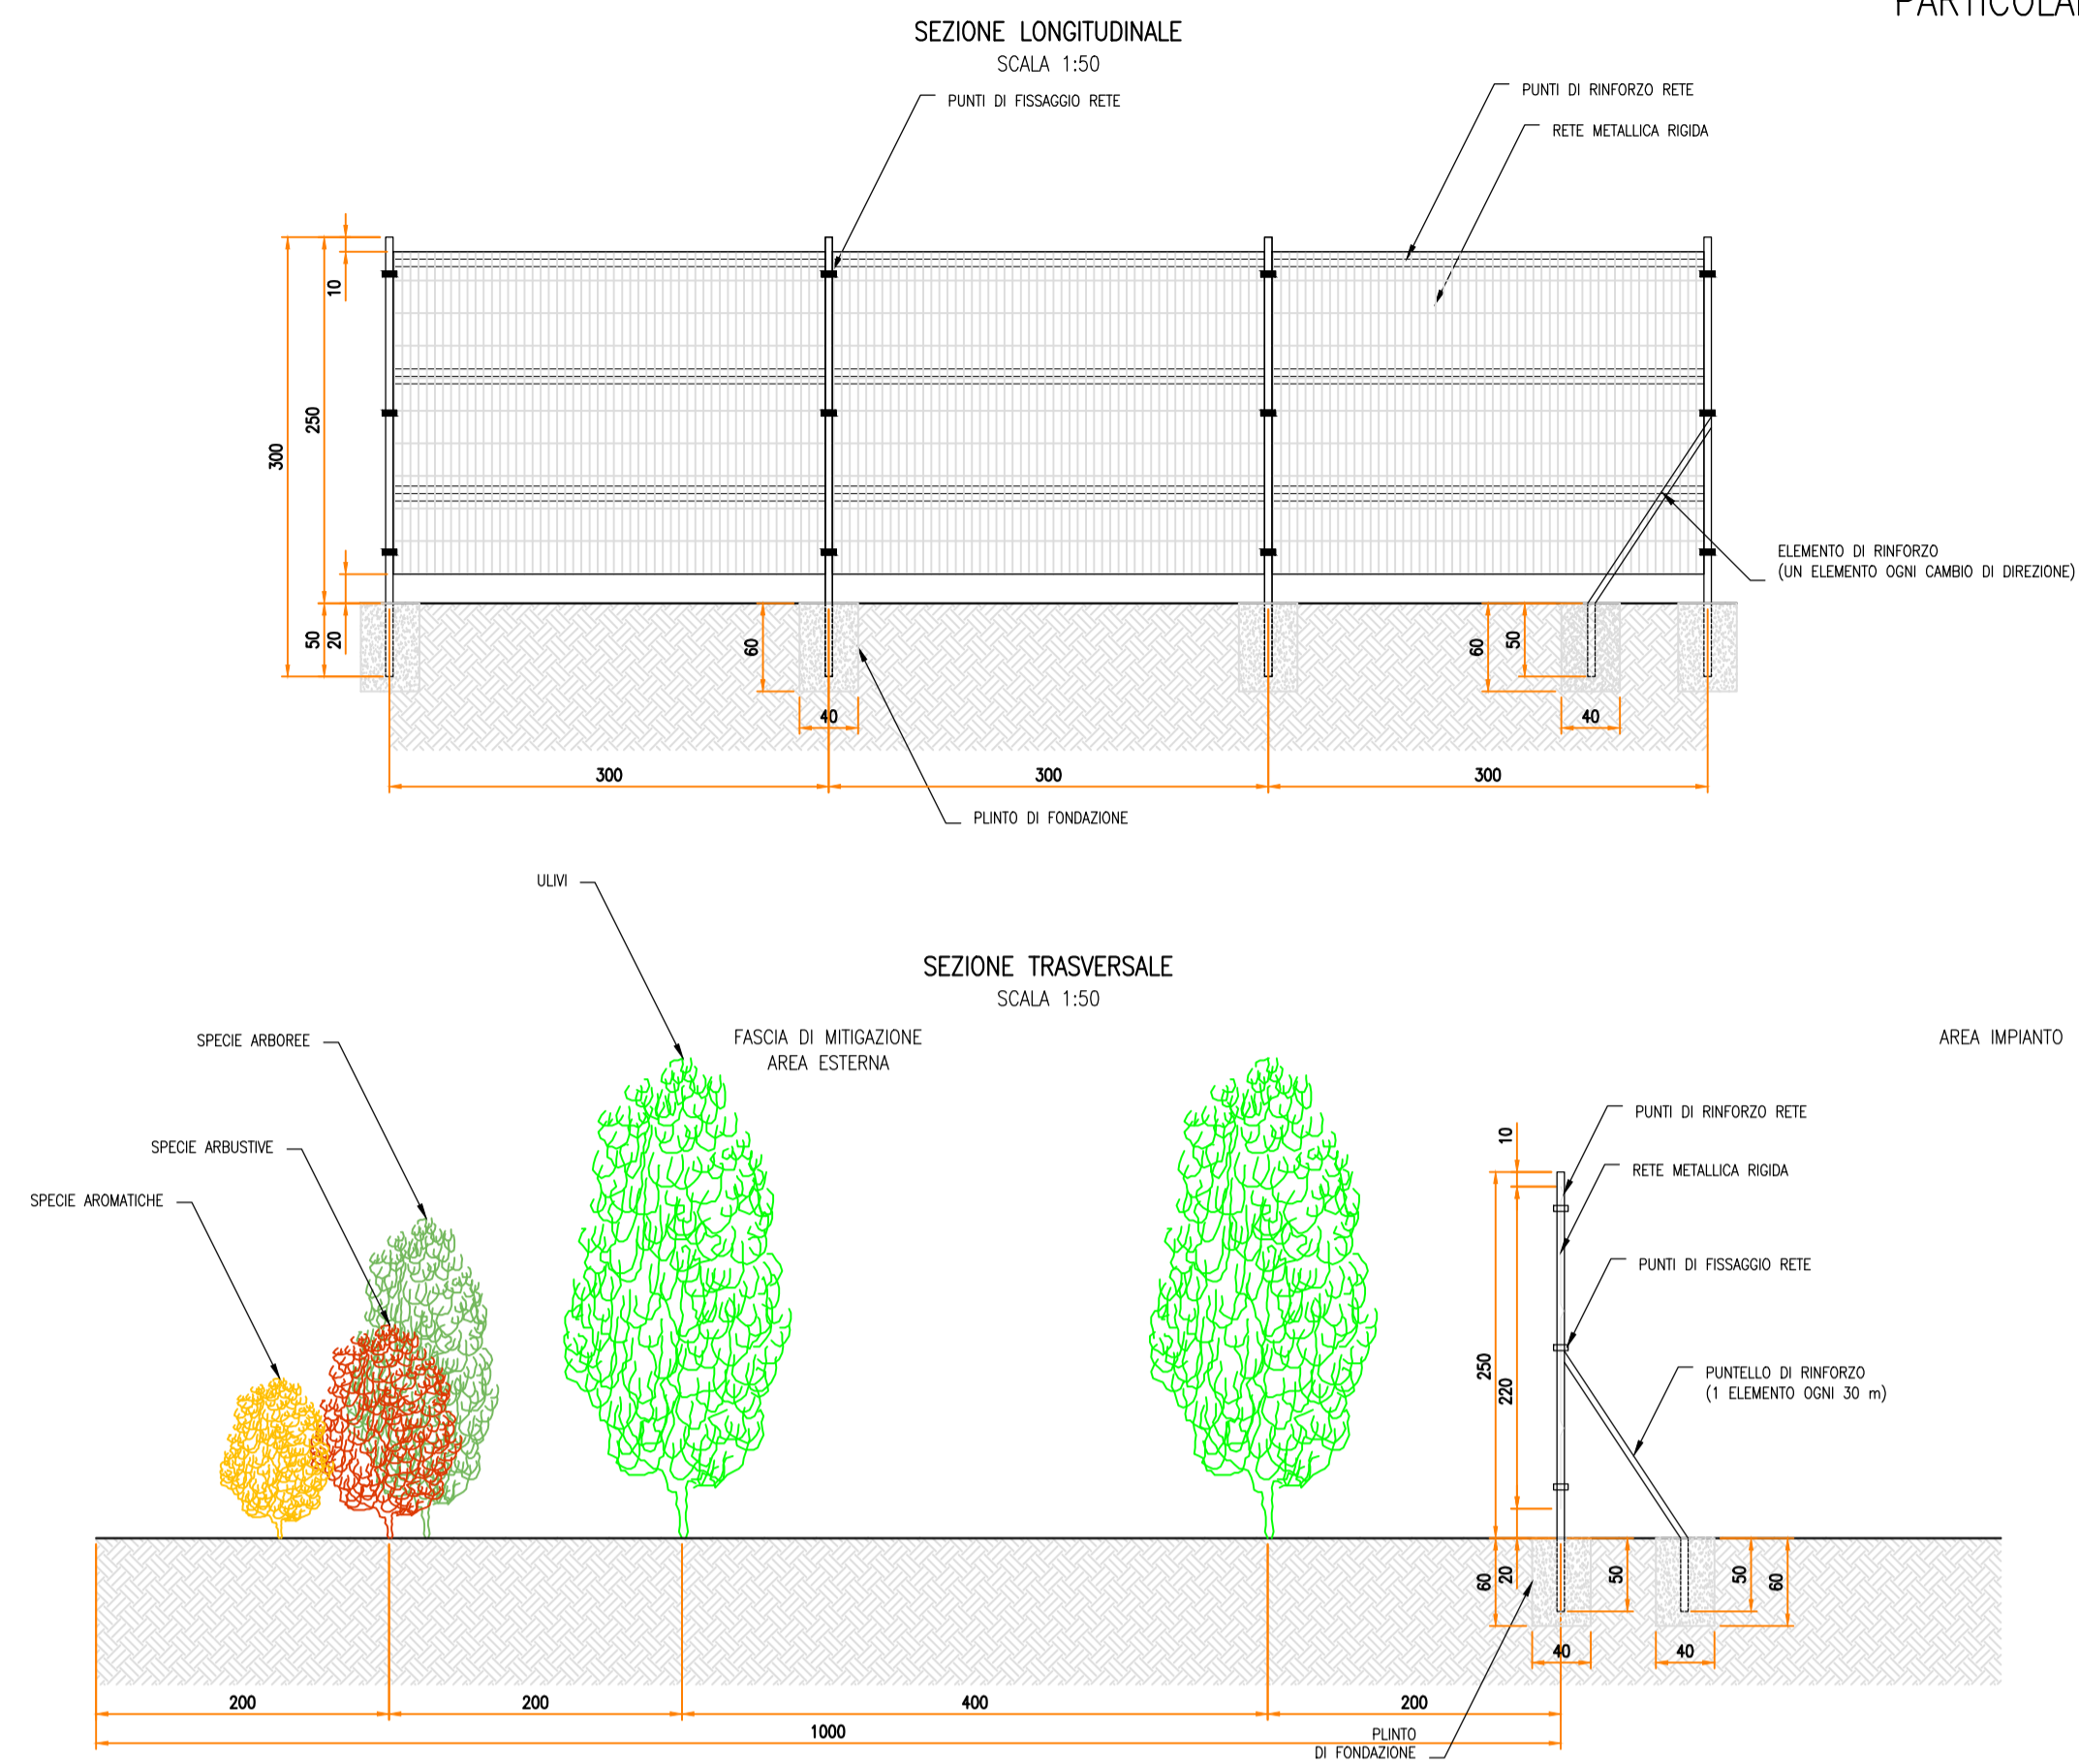



PARTICOLARE – RECINZIONE
TIPOLOGICI

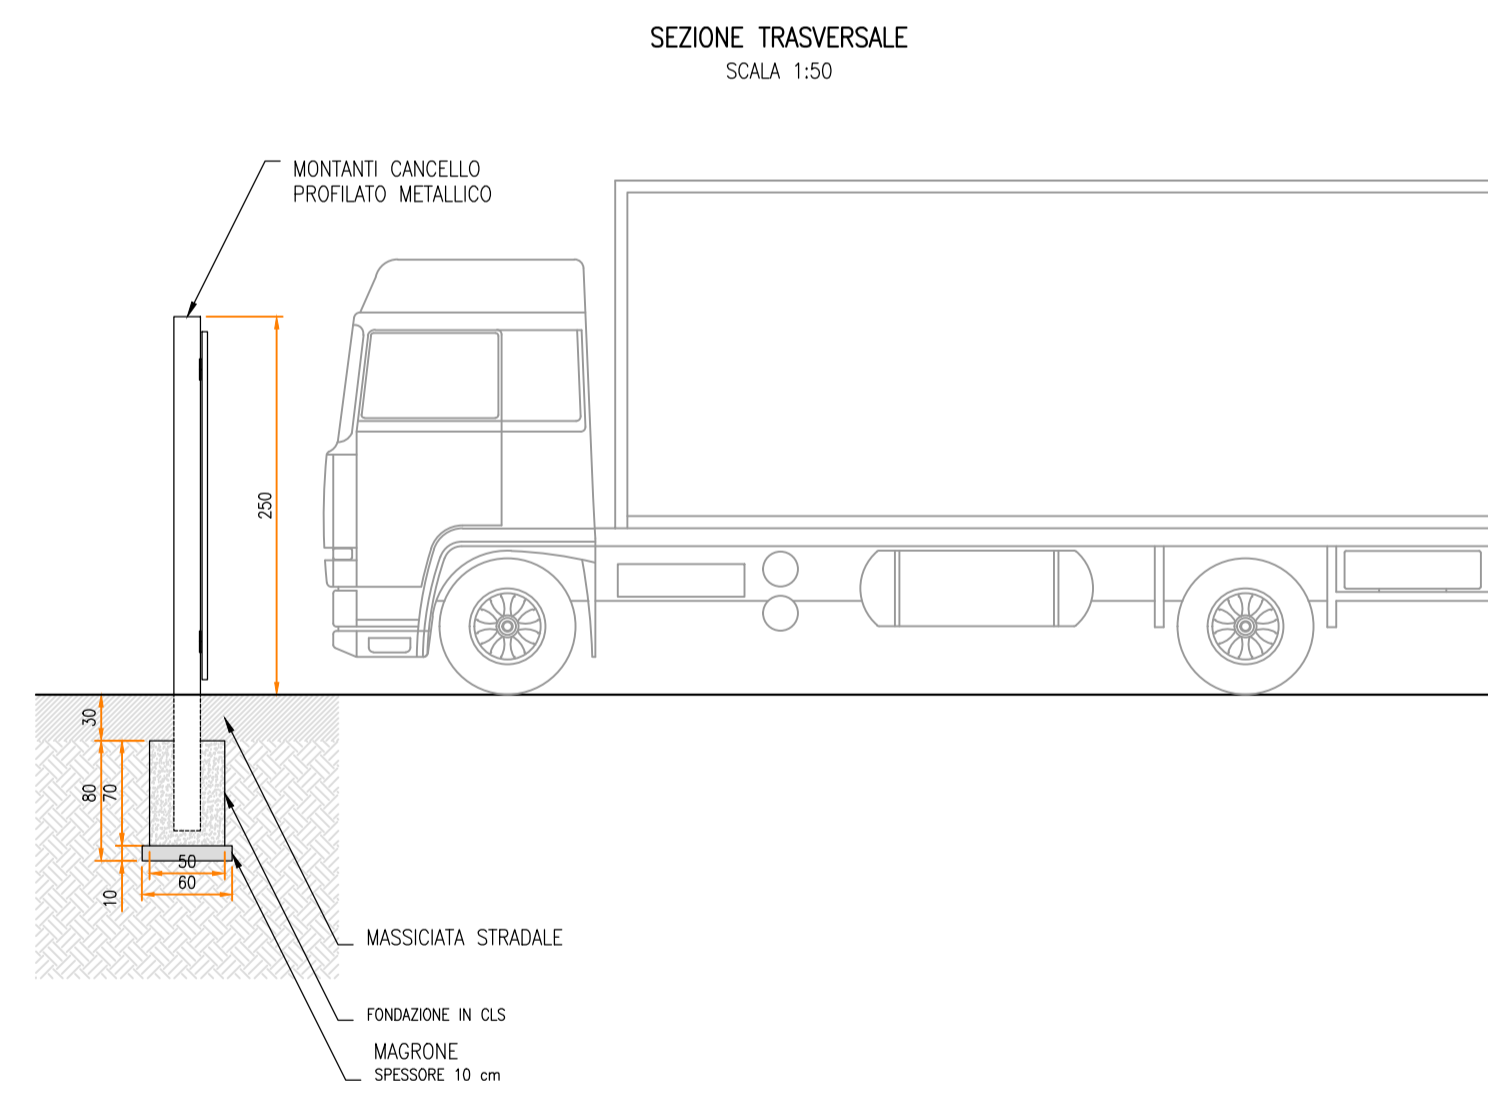

PARTICOLARE – ACCESSO
TIPOLOGICI

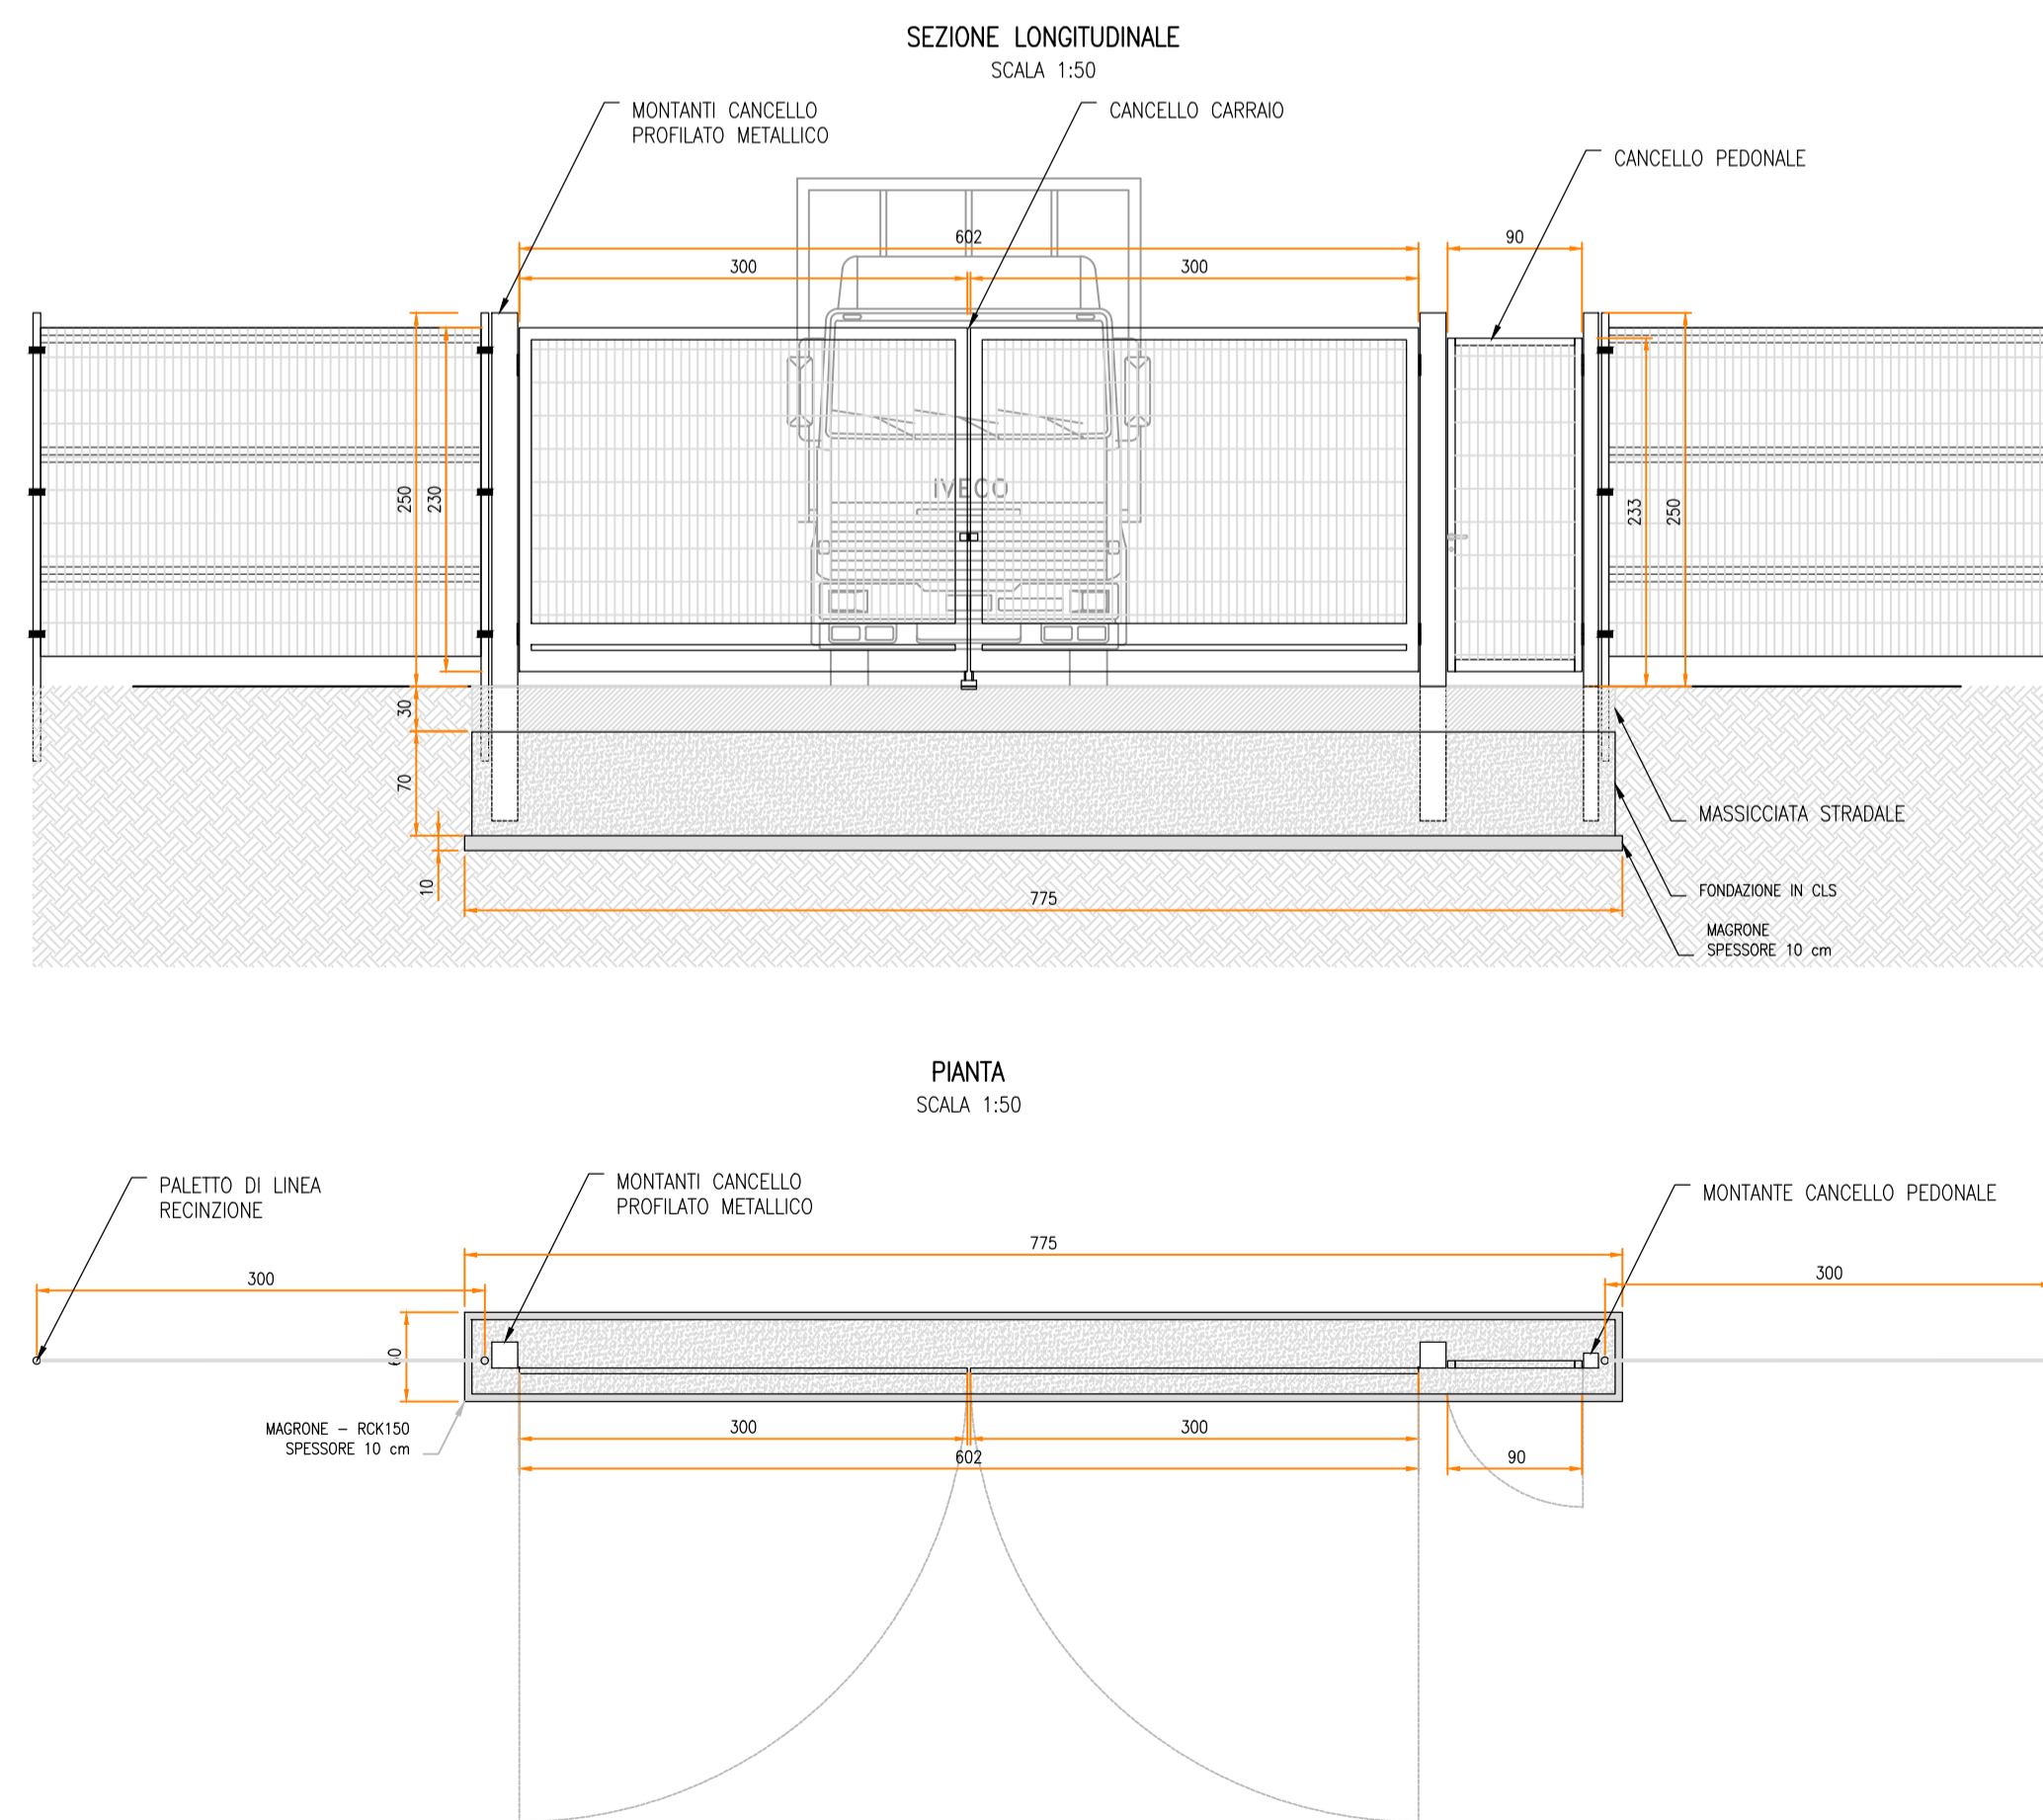

SCALA 1:50 - 1 cm = 0.5 m

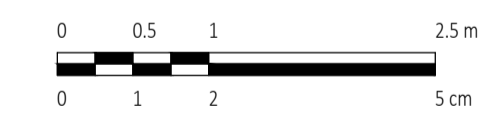

REV.	DESCRIZIONE	SA	EL	LC	12/2022

		Montana SpA Via Carlo Farini 6 01045 Milano Milano (certificata ISO) Brescia Palermo Cagliari Roma Siracusa		Tel: +39 02 54138273 Fax: +39 02 54129800 www.montana.com		PIAZZA DUCATOSS Cas. Soc. 01020004	
Committente 		SOLAR CENTURY FVGC 7 S.R.L. VIA CARADOSSO 9, 20123 MILANO C.F. 11366640966					
Progettisti ING. LAURA CONTI Iscritta all'Ordine degli Ingegneri della Provincia di Pavia al n. 1726		Oggetto "SIGON" IMPIANTO AGRIVOLTAICO DA 34 MW INTEGRATO CON SISTEMA DI ACCUMULO DA 36 MW Località Spinasantà - Comune di Catania (CT)					
Tavola PARTICOLARE ACCESSI, RECINZIONE, MITIGAZIONE		N. Tav. R01_T10		N. Rev. 1:50		N. Ed. 1:50	
N. Id. 2800_5152_SIGON_PD_R01_T10_REV01_PARTICOLARE ACCESSI RECINZIONE MITIGAZIONE È VIETATA LA RIPRODUZIONE DI QUESTO DOCUMENTO SENZA PREVENTIVA AUTORIZZAZIONE SCRITTA DELLA MONTANA SPA							