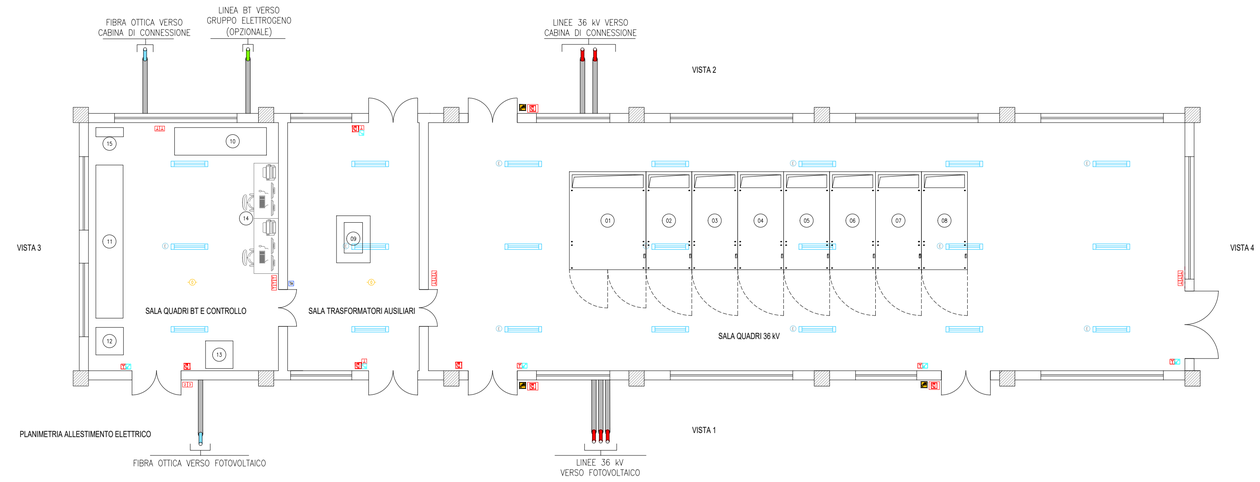

PLANIMETRIA ALLESTIMENTO ELETTRICO

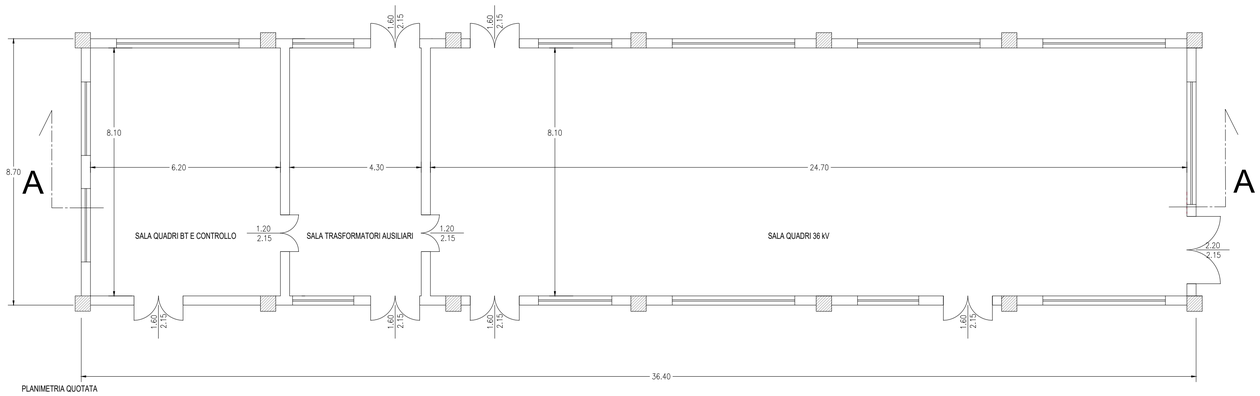

PLANIMETRIA QUOTATA

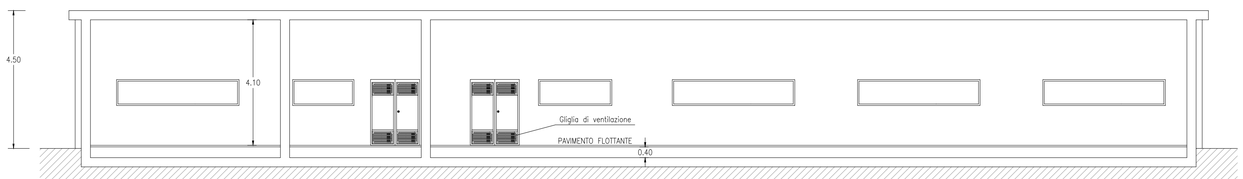

SEZIONE A-A

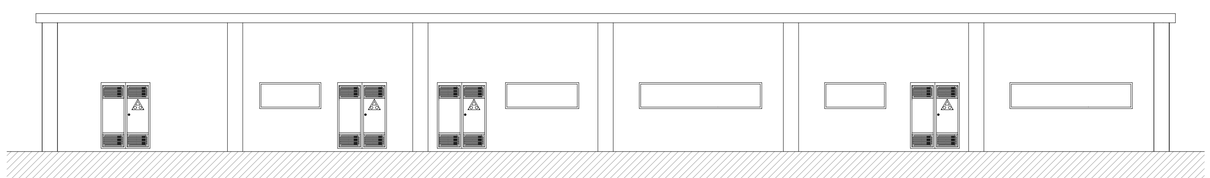

VISTA 1

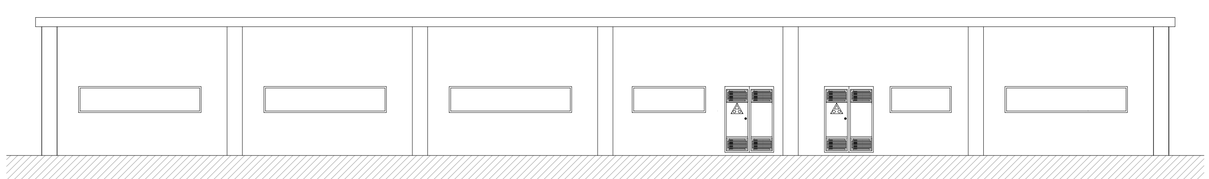

VISTA 2

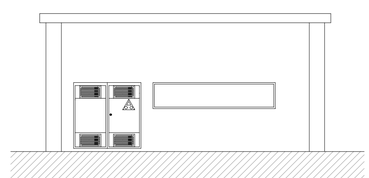

VISTA 4

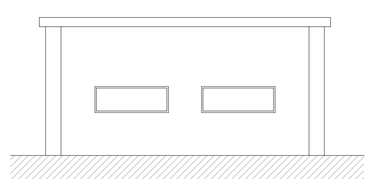

VISTA 3

LEGENDA CABINA DI SMISTAMENTO	
SIMBOLO	DESCRIZIONE
	ILLUMINAZIONE 2x30 W
E	LAMPADA DI EMERGENZA
	INTERRUTTORE BIPOLARE
	ESTRATTORE
Y	PRESA SHUKO 10 A – PRESA 2P+T
Z	IEC309 1P+N+PE
3	IEC309 3P+N+PE
	ESTINTORE
	ESTINTORE IN BOX
	RIVELATORE FUMI OTTICO
TA	TERMOSTATO
	ALLARME MAGNETICO
	PULSANTE DI EMERGENZA
01	ARRIVO QUADRO
02	CELLA MISURE
03	CELLA AUSILIARI CABINA
04	CELLA RAMO 1
05	CELLA RAMO 2
06	CELLA RAMO 3
07	CELLA DI RISERVA
08	CELLA AUSILIARI CABINA
09	TRASFORMATORE AUSILIARIO
10	QUADRO AUSILIARIO BASSA TENSIONE
11	DISPOSITIVI UPS
12	QUADRO GENERATORE DIESEL
13	CONTATORE FISCALE AUSILIARI
14	SCADA + VIDEOSORVEGLIANZA WORKSTATION
15	CONDIZIONATORE ARIA

NOTA:
LE DIMENSIONI DELLA CABINA SONO DA INTENDERSI COME LE MASSIME PREVISTE E SONO SUSCETTIBILI DI DIMINUZIONE.

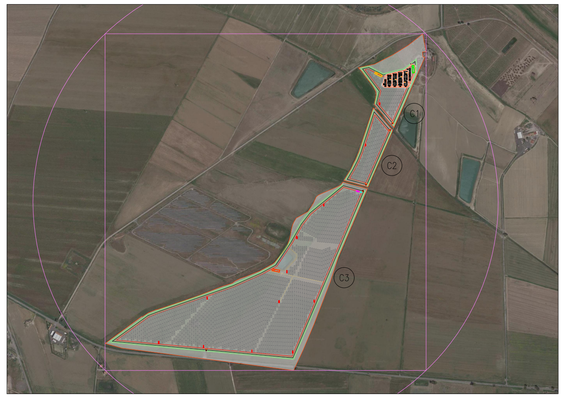

SCALA 1:15000 - 1 cm = 150 m

0 150 300 750 m
0 1 2 5 cm

LEGENDA

- SITO CATASTALE
- ACCESSO AREA IMPIANTO
- RECINZIONE IN PROGETTO
- FASCIA DI RISPETTO INSTALLAZIONE IMPIANTO
- TRACKER - 2x28
- TRACKER - 2x14
- VIABILITÀ PERIMETRALE (LARGHEZZA 4 m)
- MITIGAZIONE PERIMETRALE (LARGHEZZA 10 m)
- FILARI COLTIVAZIONE INTENSIVA

CABINATI

- CABINA DI SMISTAMENTO
- CABINA DI CONNESSIONE
- CABINA GENERALE BESS
- CABINA DI CAMPO
- UFFICIO
- MAGAZZINO

SCALA 1:100 - 1 cm = 1 m

0 1 m 2 m 5 m
0 1 2 5 cm

REV.	DESCRIZIONE	DISEGN.	CONTROL.	APPROV.	DATA
RevO		MP	EL	LC	12/2022

Montana S.p.A.
Via Carlo Angelo Rumagni,6
20143 Milano
Tel.+39.02.54.118.73
Fax+39.02.54.128.800
www.montanaambiente.com
P.IVA 10414270156
Cap.Soc. 600.000,00 €
Milano (sede certificata ISO) | Brescia | Palermo | Cagliari | Roma | Siracusa

Committente

Statkraft

SOLAR CENTURY FVGC 7 S.R.L.
VIA CARADOSSO 9, 20123 MILANO
C.F. 11366640966

Progettisti

ING. LAURA CONTI
Iscritta all'Ordine degli Ingegneri della Provincia di Pavia al n. 1726

Oggetto

"SIGON" IMPIANTO AGRIVOLTAICO DA 34 MW INTEGRATO CON SISTEMA DI ACCUMULO DA 36 MW
Località Spinasanta - Comune di Catania (CT)

Tavola

CABINE ELETTRICHE - DETTAGLIO CABINA DI SMISTAMENTO

N. Tav. R14_T07

No. Rif. 2800_5152_SIGON_PD_R14_T07_REV0_CABINE ELETTRICHE - DETTAGLIO CABINA DI SMISTAMENTO

Scala 1:100

È VIETATA LA RIPRODUZIONE DI QUESTO DOCUMENTO SENZA PREVENTIVA AUTORIZZAZIONE SCRITTA DELLA MONTANA SPA