

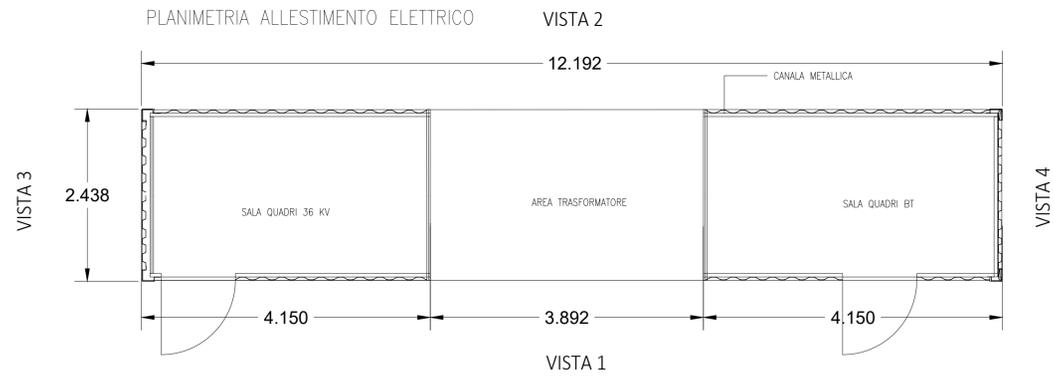
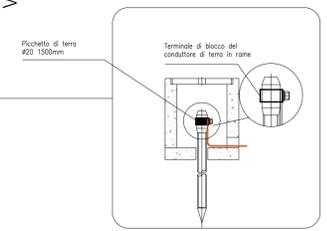
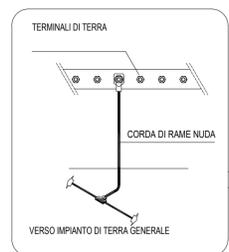
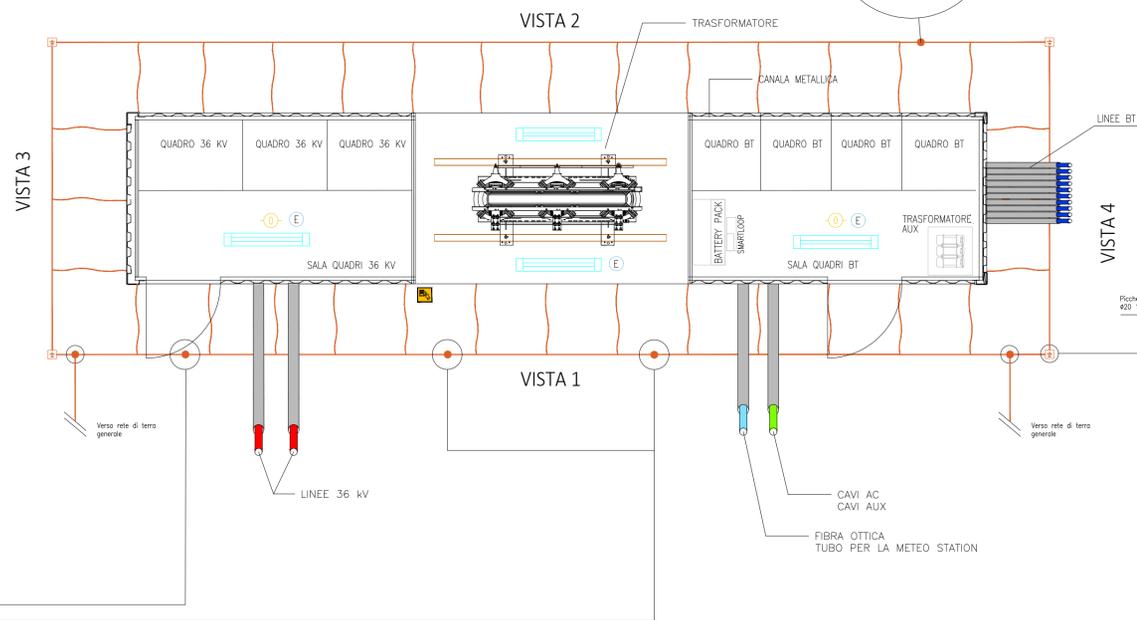


PLANIMETRIA ALLESTIMENTO ELETTRICO

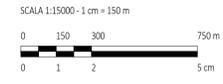


LEGENDA	
Simbolo	Descrizione
	ILLUMINAZIONE 2x36W
	ILLUMINAZIONE D'EMERGENZA
	SWITCH BIPOLARE
	ESTRAITTORE
	PRESA SHUKO 10A PRESA 2P+T
	IEC 309 1P+N+PE IEC 309 3P+N+PE
	ESTINTORE
	ESTINTORE IN BOX
	RIVELATORE DI FUMI OTTICO
	TERMOSTATO
	ALLARME MAGNETICO
	SENSORE DI PROSSIMITA' A SOFFITTO

PROSPETTI

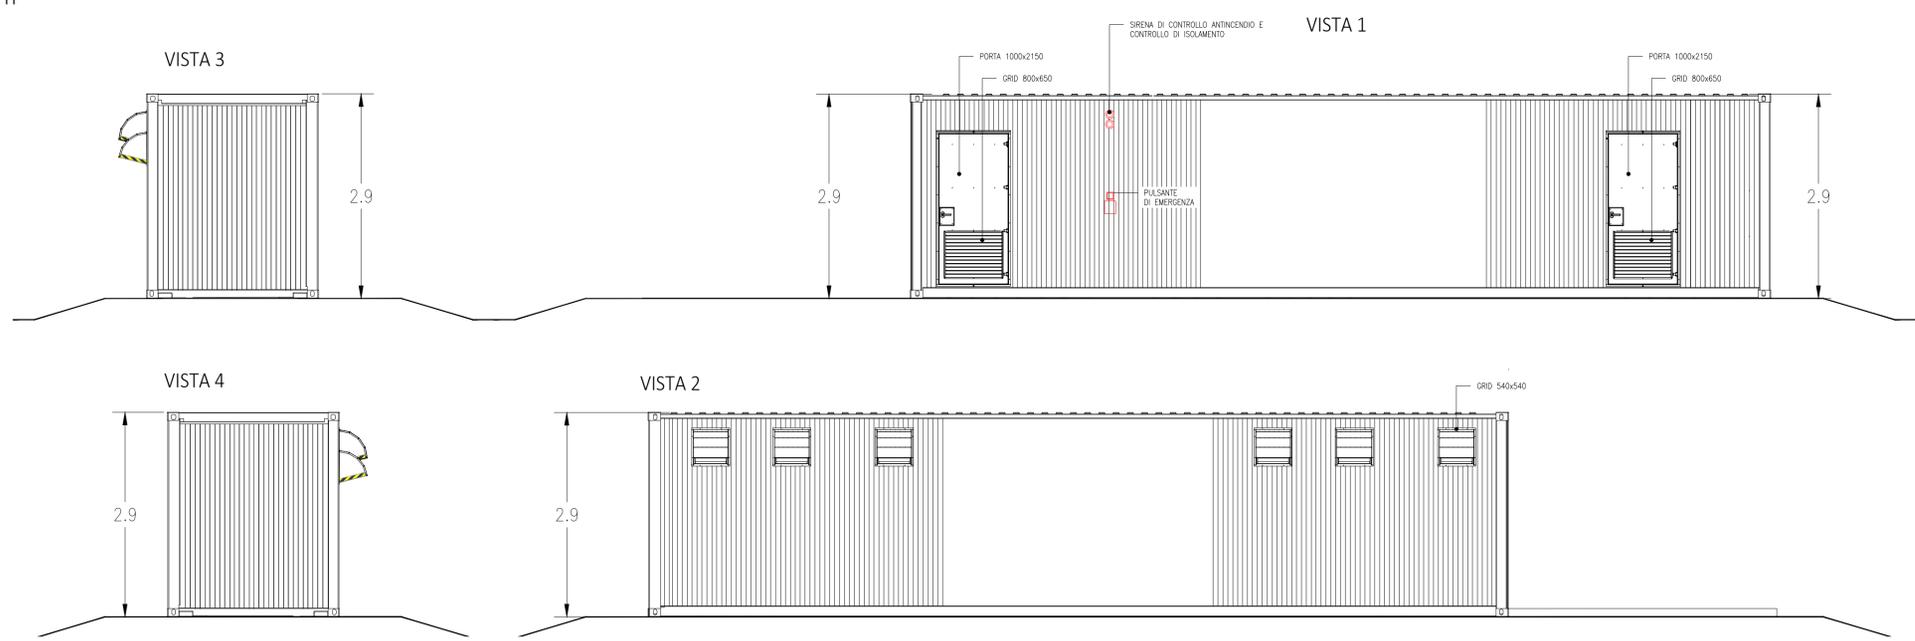

LEGENDA	
	SITO CATASTALE
	ACCESSO AREA IMPIANTO
	RECINZIONE IN PROGETTO
	FASCIA DI RISPETTO INSTALLAZIONE IMPIANTO
	TRACKER - 2x28
	TRACKER - 2x14
	VIABILITA' PERIMETRALE (LARGHEZZA 4 m)
	MITIGAZIONE PERIMETRALE (LARGHEZZA 10 m)
	FILARI COLTIVAZIONE INTENSIVA
CABINATI	
	CABINA DI SMISTAMENTO
	CABINA DI CONNESSIONE
	CABINA GENERALE BESS
	CABINA DI CAMPO
	UFFICIO
	MAGAZZINO

- NOTE:
- La cabina di campo esercirà alla tensione nominale di 36 kV
 - Le dimensioni rappresentate sono da considerarsi le massime raggiungibili
 - Nel caso di presenza in cabina di trasformatori isolati in olio si dovrà predisporre in fase esecutiva la vasca di sversamento olio opportunamente dimensionata.

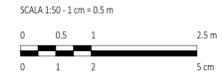

Rev.	DESCRIZIONE	MP	EL	LC	12/2022
REV.		DESIGN	CONTROL	APPROV.	DATA



Montana SpA
Via Angelo Ferragamo 6
01045 Milano
www.montana.com

Tel: +39 02 5410273
Fax: +39 02 5412980
Cas. Soc. 010200004

PIA 010200005
Cod. Fisc. 010200004

Milano | Padova | Cagliari | Roma | Siracusa



Statkraft
SOLAR CENTURY FVGC 7 S.R.L.
VIA CARADOSSO 9, 20123 MILANO
C.F. 11366640966

Committente	ING. LAURA CONTI Iscritta all'Ordine degli Ingegneri della Provincia di Pavia al n. 1776
Progettato	ING. LAURA CONTI Iscritta all'Ordine degli Ingegneri della Provincia di Pavia al n. 1776
Objetto	"SIGON" IMPIANTO AGRIVOLTAICO DA 34 MW INTEGRATO CON SISTEMA DI ACCUMULO DA 36 MW Località Spinasantà - Comune di Catania (CT)
Tavola	CABINE ELETTRICHE - DETTAGLIO CABINA DI CAMPO
N. Tav.	R14_T09
N. r.f.	2800_5152_SIGON_PD_R14_T09_REV0_CABINE ELETTRICHE - DETTAGLIO CABINA DI CAMPO
Scala	1:50

E' VIETATA LA RIPRODUZIONE DI QUESTO DOCUMENTO SENZA PREVENTIVA AUTORIZZAZIONE SCRITTA DELLA MONTANA SPA