

INQUADRAMENTO TERRITORIALE


- LEGENDA
- COMUNE DI RIFERIMENTO
 - INDIVIDUAZIONE AREA DI PROGETTO

- LEGENDA
- AREA DI IMPIANTO
 - CAVIDOTTO DI CONNESSIONE INTERRATO
 - STAZIONE DI CONSEGNA
 - AREA IMPIANTO BESS
 - CABINA GENERALE BESS
 - CABINA DI CONNESSIONE
 - CABINA DI SMISTAMENTO
 - CABINA DI CONSEGNA

Aree non idonee all'installazione di impianti FER



- Beni Paesaggistici**
- Aree boscate- art.142, lett. g, D.lgs.42/04
 - Aree riserve regionali- art.142, lett. f, D.lgs.42/04
 - Aree fiumi 150m- art.142, lett. c, D.lgs.42/04
- P.A.I. (Piano di Assetto Idrogeologico)**
- Aree caratterizzate da pericolosità Idraulica P3- P4
- PERICOLO**
- P3

SCALA 1:10000 - 1 cm = 100 m

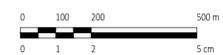

| REV. | DESCRIZIONE | FC | ES | UC | 12/2022 |
|------|-------------|----|----|----|---------|
| | | | | | |

| | | | |
|--|--|--|-------------------------------------|
| | Montana SpA Via Carlo Farini 65 01100 Viterbo Milano Padova Roma Siracusa | Tel. +39 0761 30277 Fax +39 0761 30280 www.montana.com | PIA/DIRUTTORE Cas. Sic. 01020000 |
| | COMMITTENTE SOLAR CENTURY FVGC 7 S.R.L. VIA CARADOSSO 9, 20123 MILANO C.F. 11366640966 | | |
| PROGETTISTA ING. LAURA CONTI Iscritta all'Ordine degli Ingegneri della Provincia di Pavia al n. 1776 | | | |
| OGGETTO "SIGON" IMPIANTO AGRIVOLTAICO DA 34 MWac INTEGRATO CON SISTEMA DI ACCUMULO DA 36 MW Località Spinasantina - Comune di Catania (CT) | | | |
| TAVOLA AREE NON IDONEE ALL'INSTALLAZIONE DI FER | | | N. Tav. RO1_T08.1 |
| N. RE. 2800_5152_SIGON_SIA_RO1_T08_REV0_AREE_NON_IDONEE_ALL'INSTALLAZIONE_DI_FER E' VIETATA LA RIPRODUZIONE DI QUESTO DOCUMENTO SENZA PREVENTIVA AUTORIZZAZIONE SCRITTA DELLA MONTANA SPA | | | |

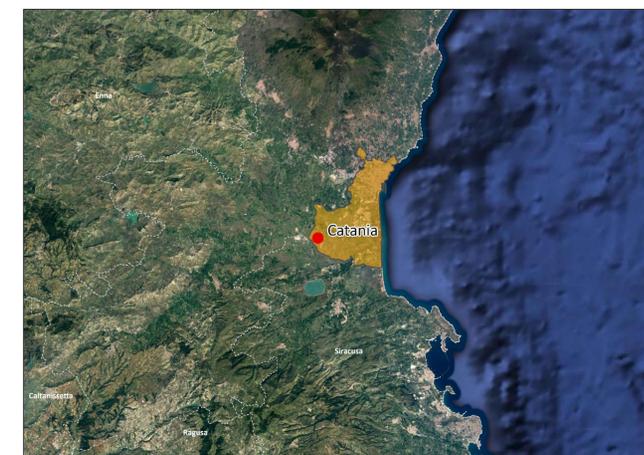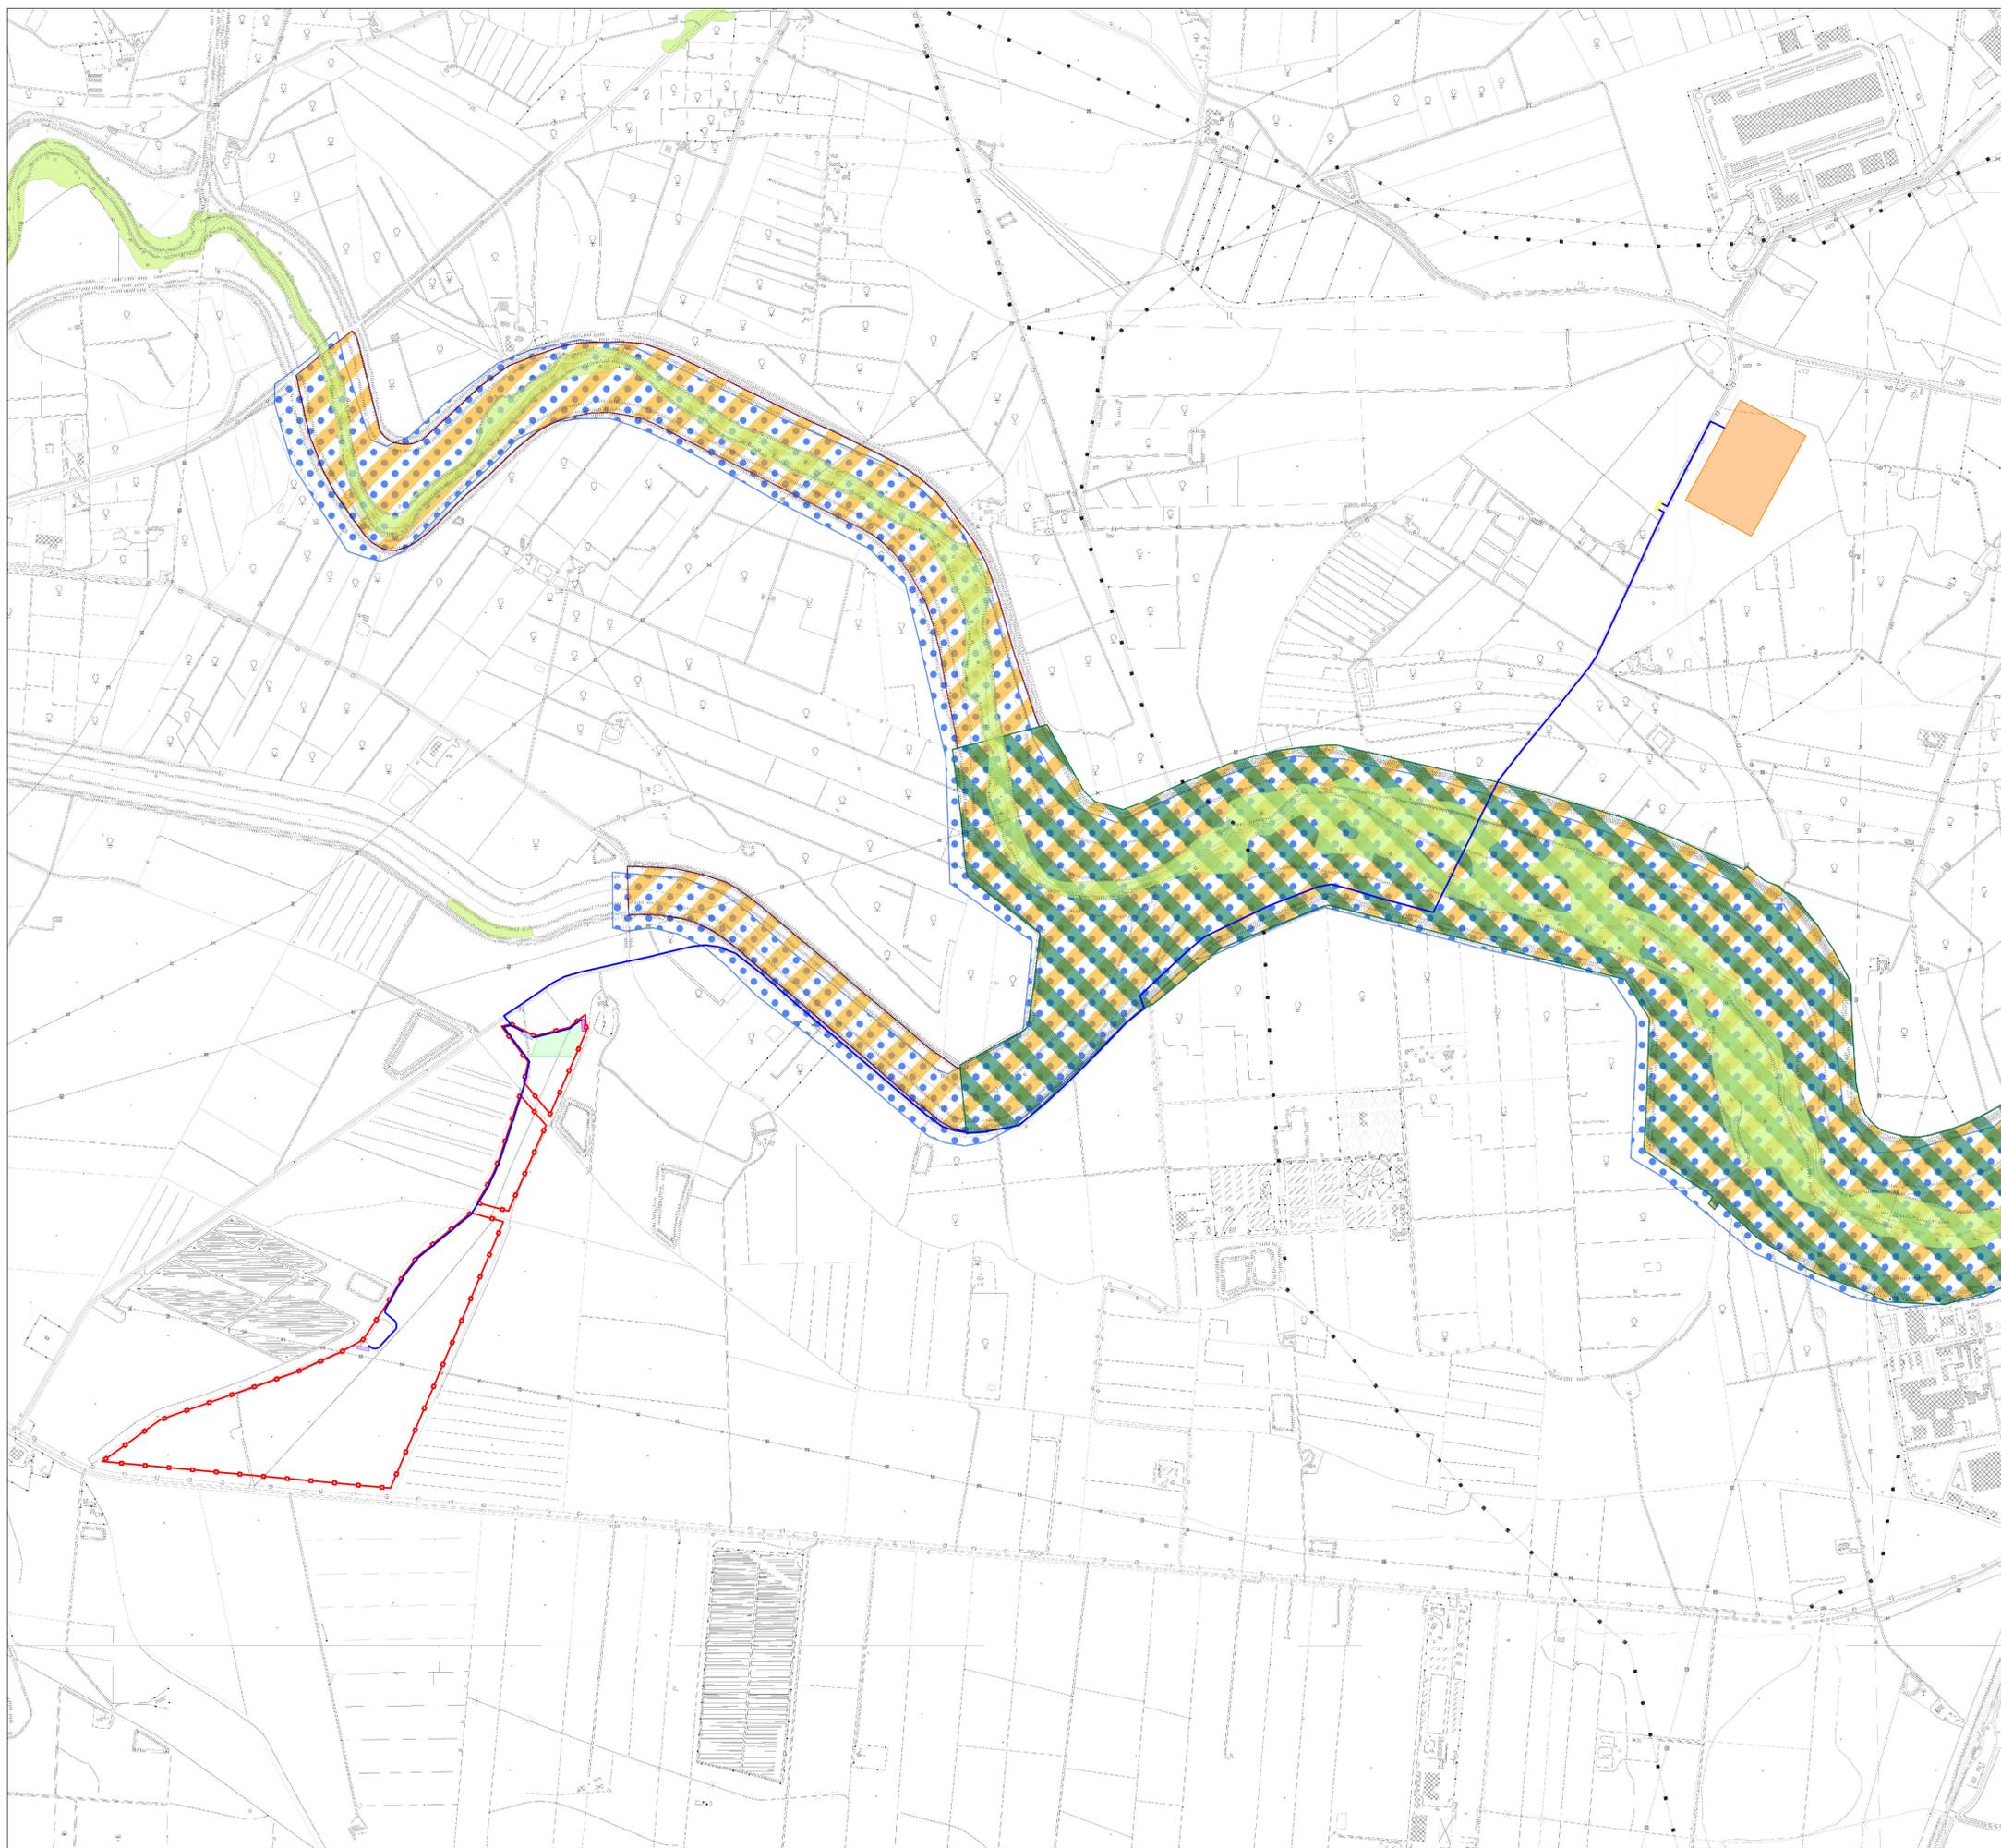


INQUADRAMENTO TERRITORIALE

- LEGENDA**
- COMUNE DI RIFERIMENTO
 - INDIVIDUAZIONE AREA DI PROGETTO

- LEGENDA**
- AREA DI IMPIANTO
 - CAVIDOTTO DI CONNESSIONE INTERRATO
 - STAZIONE DI CONSEGNA
 - AREA IMPIANTO BESS
 - CABINA GENERALE BESS
 - CABINA DI CONNESSIONE
 - CABINA DI SMISTAMENTO
 - CABINA DI CONSEGNA

- Aree non idonee all'installazione di impianti FER**
- Aree naturali protette**
- ZSC
 - ZPS
 - Aree importanti per l'avifauna (IBA - Important Birds Areas)
- Carta Forestale**
- Carta forestale DLgs 227/01

SCALA 1:10000 - 1 cm = 100 m

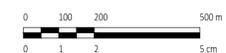

| Rev. | DESCRIZIONE | FC | EL | LC | 12/2022 |
|------|-------------|---------|----------|---------|---------|
| REV. | | DESIGN. | CONTROL. | APPROV. | DATA |

| | | | |
|---|--|---|------------------------------------|
|  | Montana SpA Via Carlo Farini 6 00146 Roma Milano Padova Cagliari Roma Siracusa | Tel: +39 02 5413273 Fax: +39 02 5412980 www.montana.com | PIVA 020470305 C.A.B. 020470305 |
|  | COMMITTENTE SOLAR CENTURY FVGC 7 S.R.L. VIA CARADOSSO 9, 20123 MILANO C.F. 11366640966 | | |
| PROGETTISTI ING. LAURA CONTI <small>Iscritta all'Ordine degli Ingegneri della Provincia di Pavia al n. 1776</small> | | | |
| OGGETTO "SIGON" IMPIANTO AGRIVOLTAICO DA 34 MWac INTEGRATO CON SISTEMA DI ACCUMULO DA 36 MW Località Spinasantina - Comune di Catania (CT) | | | |
| TAVOLA AREE NON IDONEE ALL'INSTALLAZIONE DI FER | | | N. Tav. RO1_T08.2 |
| N. RIF. 2800_5152_SIGON_SIA_RO1_T08_REV0_AREE NON IDONEE ALL'INSTALLAZIONE DI FER E' VIETATA LA RIPRODUZIONE DI QUESTO DOCUMENTO SENZA PREVENTIVA AUTORIZZAZIONE SCRITTA DELLA MONTANA SPA | | | |