Inquadramento generale su carta IGM - Scala 1:25000

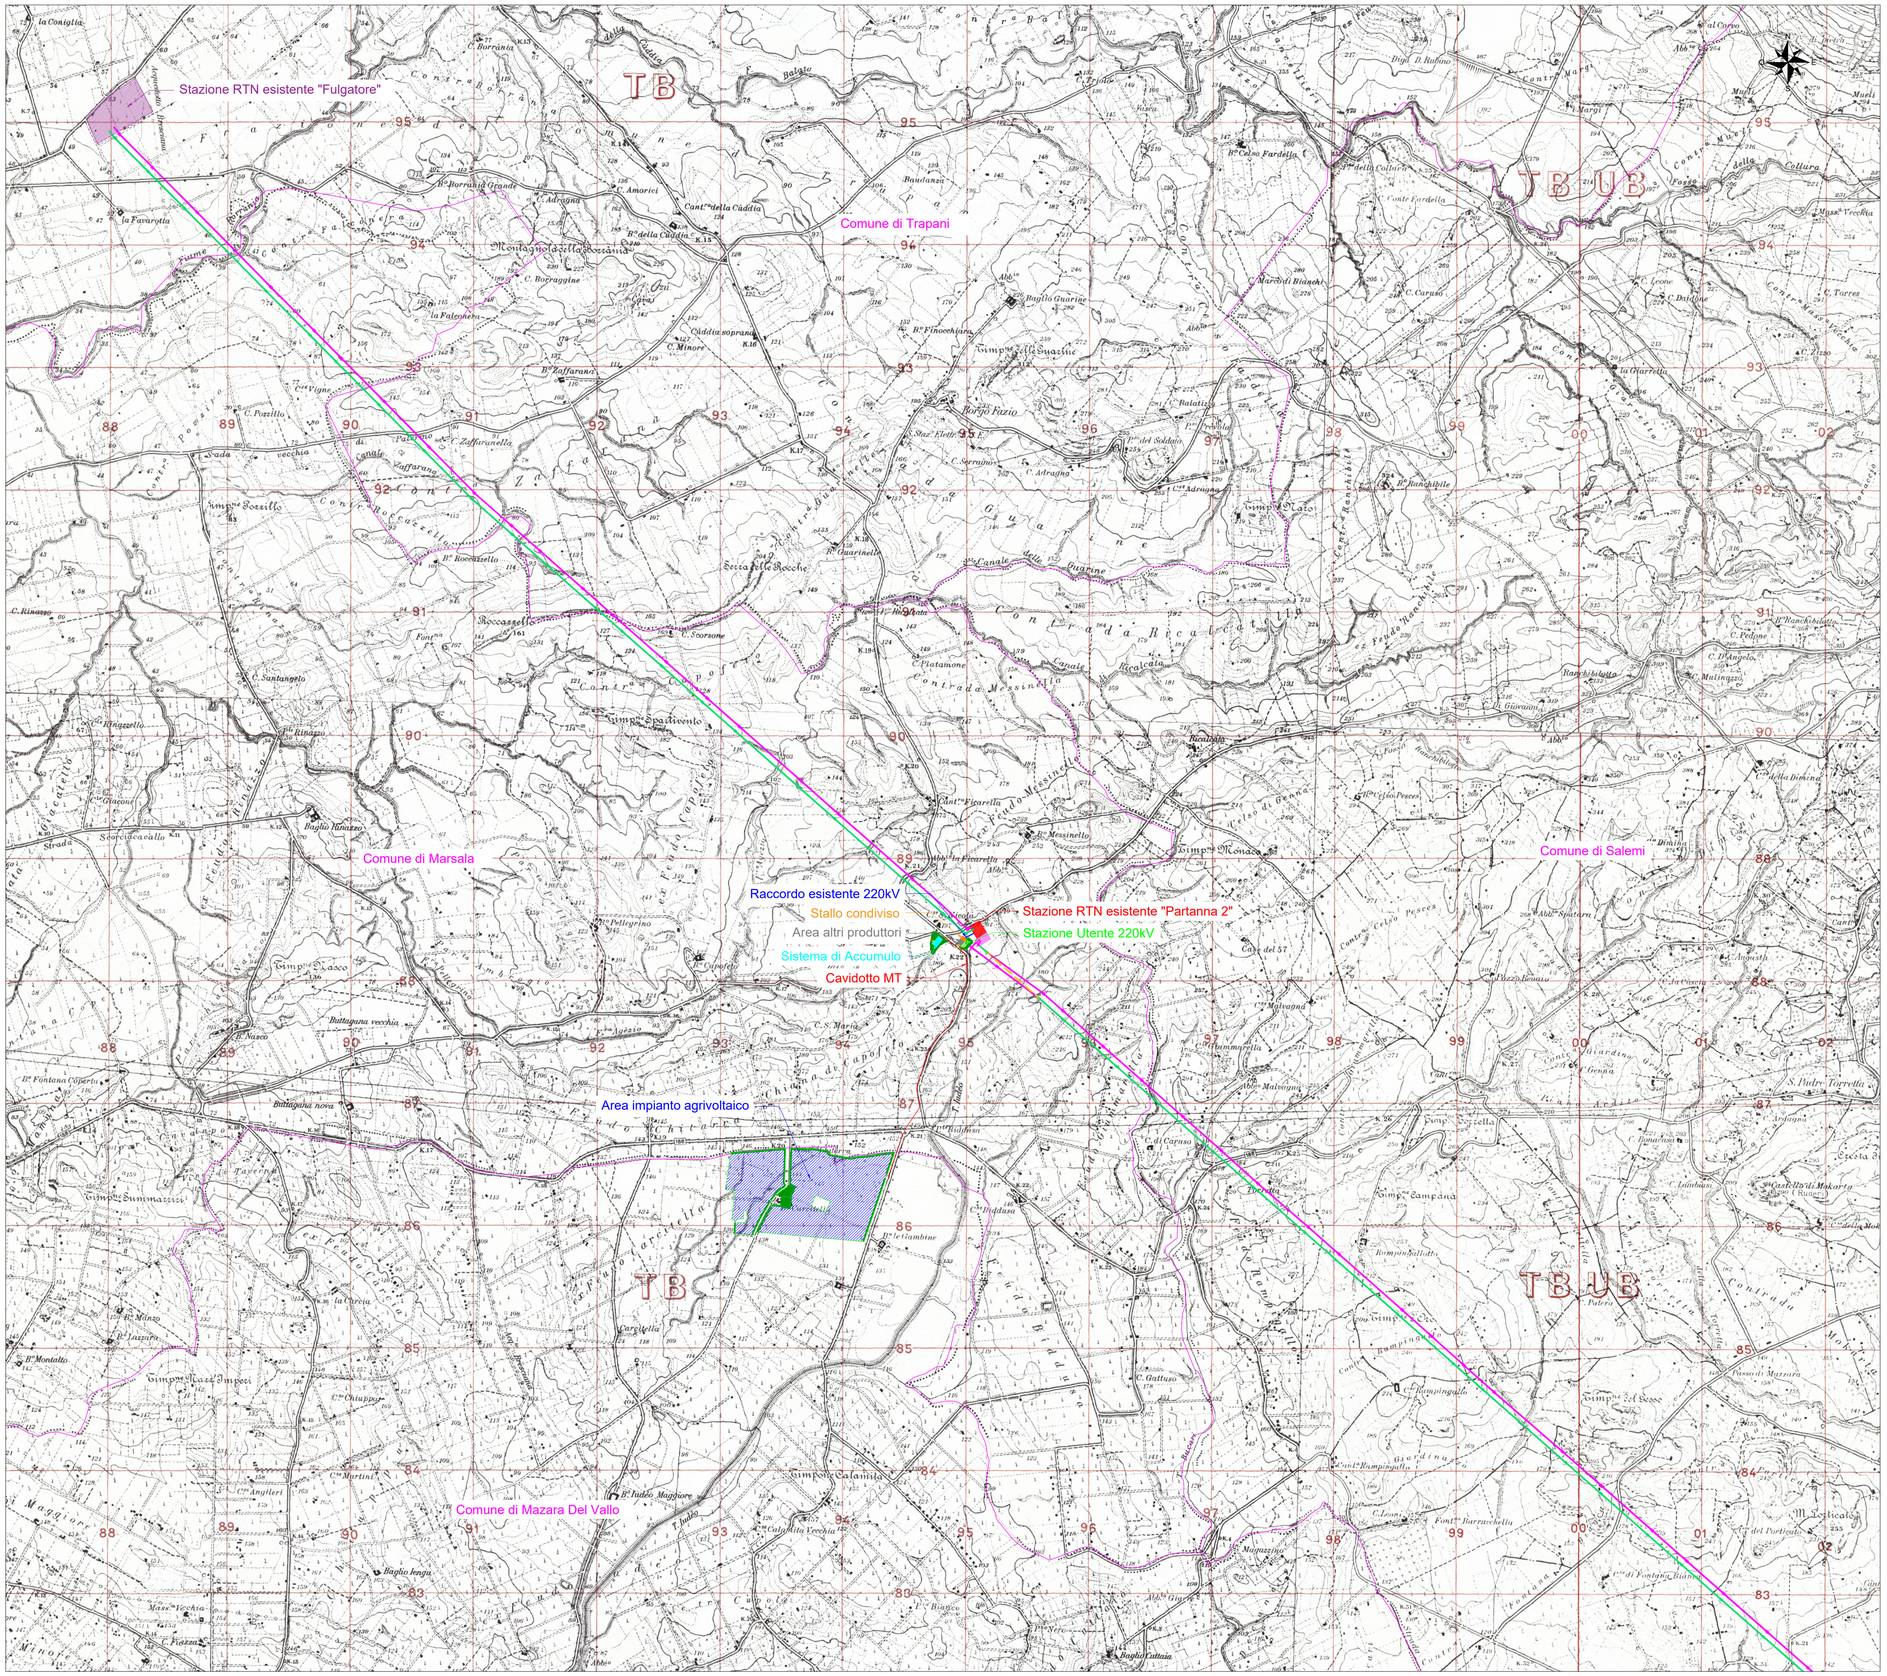

NOTA:

Con riferimento all'autorizzazione delle opere di rete, rappresentate nella presente tavola, connesse all'impianto agrivoltaico denominato "Grillo" si fa presente che le stesse sono:

- Parzialmente autorizzate con il Provvedimento Autorizzatorio Unico Regionale (PAUR) rilasciato con D.A. n. 156 /GAB del 28/06/2022, emesso dalla "Regione Siciliana - Assessorato del Territorio e dell'Ambiente - Dipartimento dell'Ambiente"; per la visione dei dettagli progettuali si rimanda alla procedura n. 730 pubblicata sul portale "Sivvi" della Regione Siciliana.
- Parzialmente in corso di valutazione nell'ambito della Procedura di Valutazione di Impatto Ambientale (VIA) con Codice n.8053 del 10/01/2022, presso il Ministero dell'Ambiente e della Sicurezza Energetica (MASE), per la visione dei dettagli progettuali si rimanda alla procedura n. 8053 pubblicata sul portale "VIA" del "MASE".

LEGENDA

- Recinzione impianto agrivoltaico
- Fasce arboree perimetrali impianto agrivoltaico e SdA
- Area impianto agrivoltaico
- Cavidotto MT 30kV
- Confine comunale
- Stazione Utente 220kV
- Stallo condiviso
- Stazione altri produttori
- Sistema di Accumulo
- Stazione RTN esistente "Partanna 2"
- Ampliamento - Stazione RTN esistente "Partanna 2"
- Stazione RTN esistente "Partanna"
- Stazione RTN esistente "Fulgatore"
- Linea aerea RTN 220 kV esistente "Partanna-Fulgatore
- Futuri elettrodotti aerei 220 kV
- Tratti di linea aerea 220 kV esistente da demolire
- Sostegno 220 kV esistente n.XX
- Nuovo sostegno 220 kV n.XX
- Sostegno 220 kV esistente n.XX da demolire

COMMITTENTE
ENGIE GRILLO SRL

Firmato digitalmente da
STEFANO SCAZZOLA
CN = STEFANO SCAZZOLA
SerialNumber = TINIT-SCAZSFN76C23D969X
C = IT
Data e ora della firma: 29/03/2023 11:55:46

STUDIO DI PROGETTAZIONE
Ing Daniele Cavallo
Via C. del Croix, 55 - 72022 - Latiano (BR)

ORDINE INGEGNERI PROVINCIA DI BRINDISI
Dott. Ing.
Daniele
CAVALLO
n° 1220
Settore: A
Ordine: Ambiente
Indirizzo:
Iscritto all'albo n° 1220

SCM INGEGNERIA

REV.	DATE	DESCRIPTION	BY	CHD	APP.
0	Gen-23	EMESSO PER ITER AUTORIZZATIVO	CS	DC	PL

REVISIONS

Impianto Agrivoltaico integrato innovativo denominato "Grillo" avente potenza d'impianto di 53,97 MW (45MW in immissione) con annesso SdA della potenza di 10MW e 80MWh di capacità di accumulo e relative opere connesse Comuni di Mazara del Vallo e Marsala (TP)

PROGETTO DEFINITIVO
OPERE DI RETE

OBJECT:

TAV.01a
Inquadramento generale su carta IGM opere di rete

APPROVED FOR CONSTRUCTION
DWG. REV. DATE
SIGNATURE
ORDER N°
SUPPLIER
CONTRACT N°
SUBPROJECT CODE:
THIS DWG. SUPERSEDED BY
THIS DWG. SUPERSEDES
SCALE 1:25000
FWI DWG N°
REV.
SHEET OF

THIS DRAWING IS THE PROPERTY OF ENGIE GRILLO SRL AND IS LENT WITH-OUT CONSIDERATION OTHER THAN THE BORROWER'S AGREEMENT THAT IT SHALL NOT BE REPRODUCED COPIED LENT OR DISPOSED OF DIRECTLY OR INDIRECTLY, NOR USED FOR ANY PURPOSE OTHER THAN THAT FOR WHICH IT IS SPECIFICALLY FURNISHED THE APPARATUS SHOWN IN THE DRAWING IS COVERED BY PATENTS.

CAD FILE NAME:

A1