




Planimetria - Scala 1:50

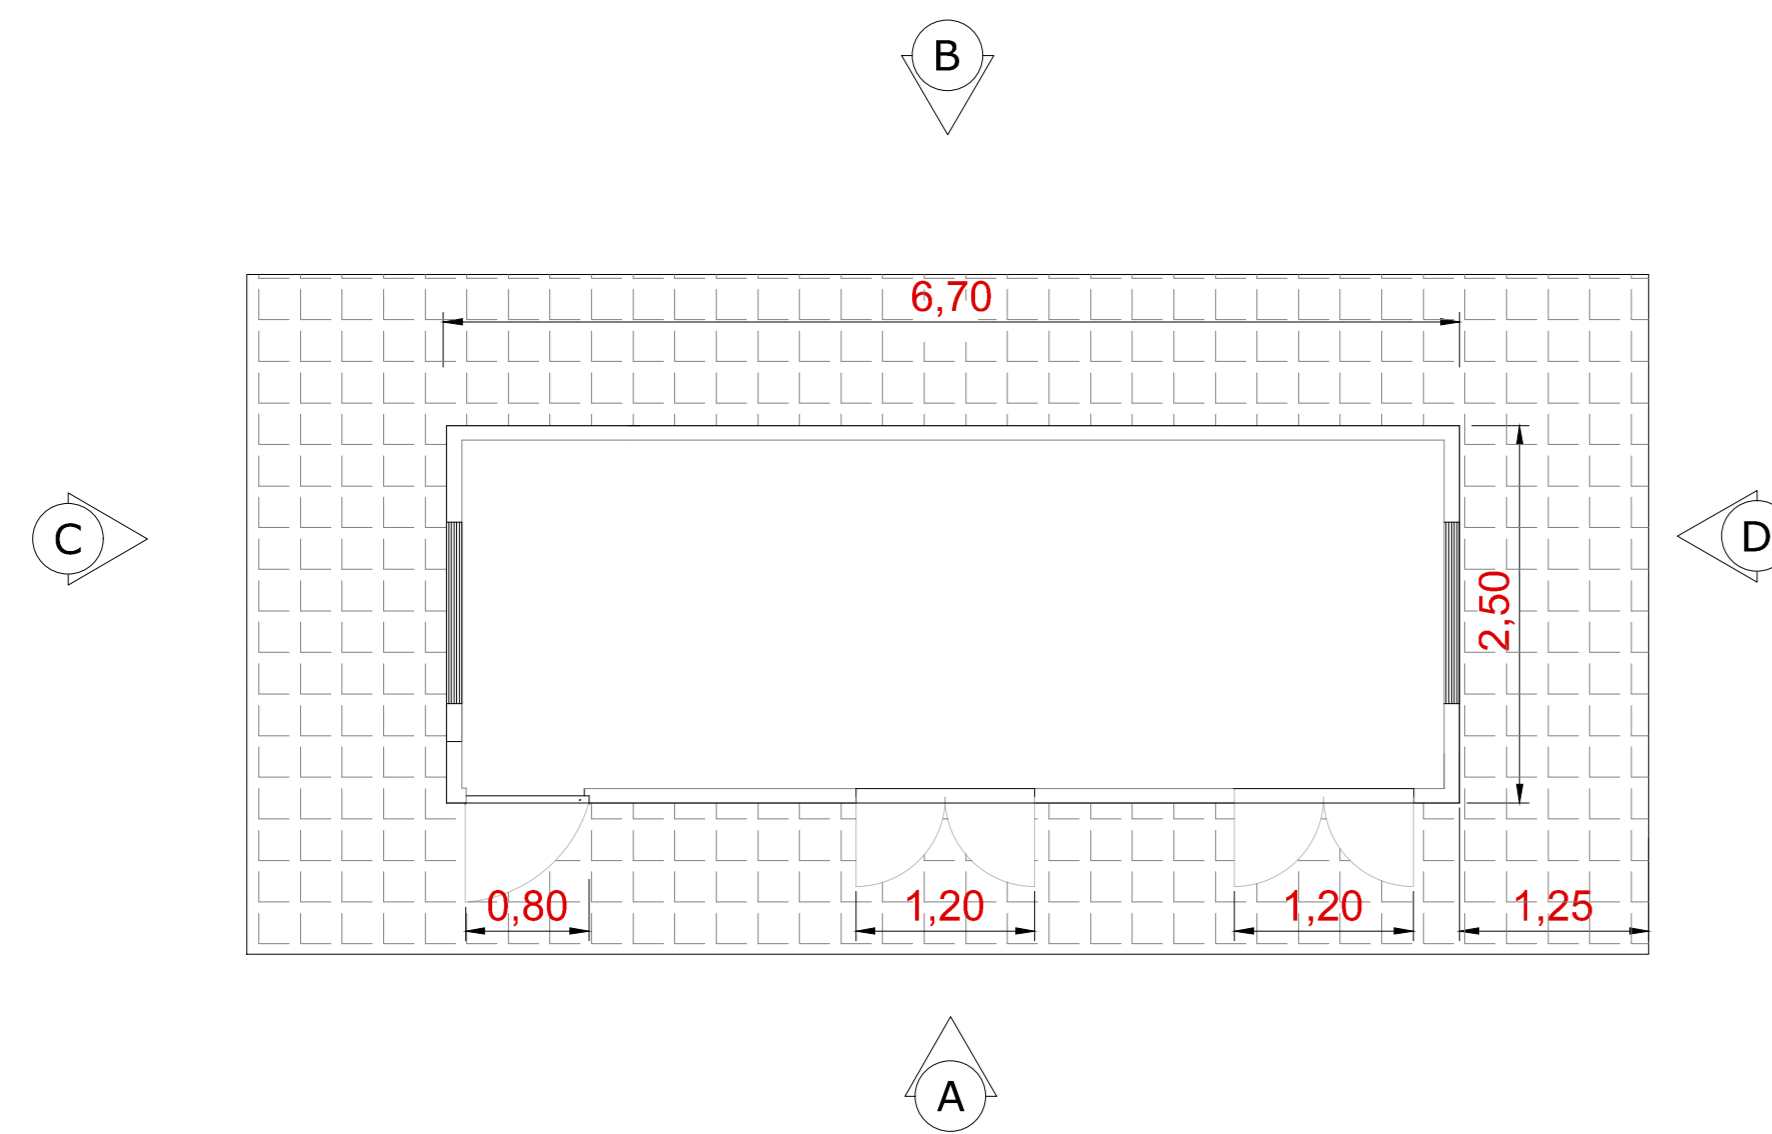


Sezione - Scala 1:50

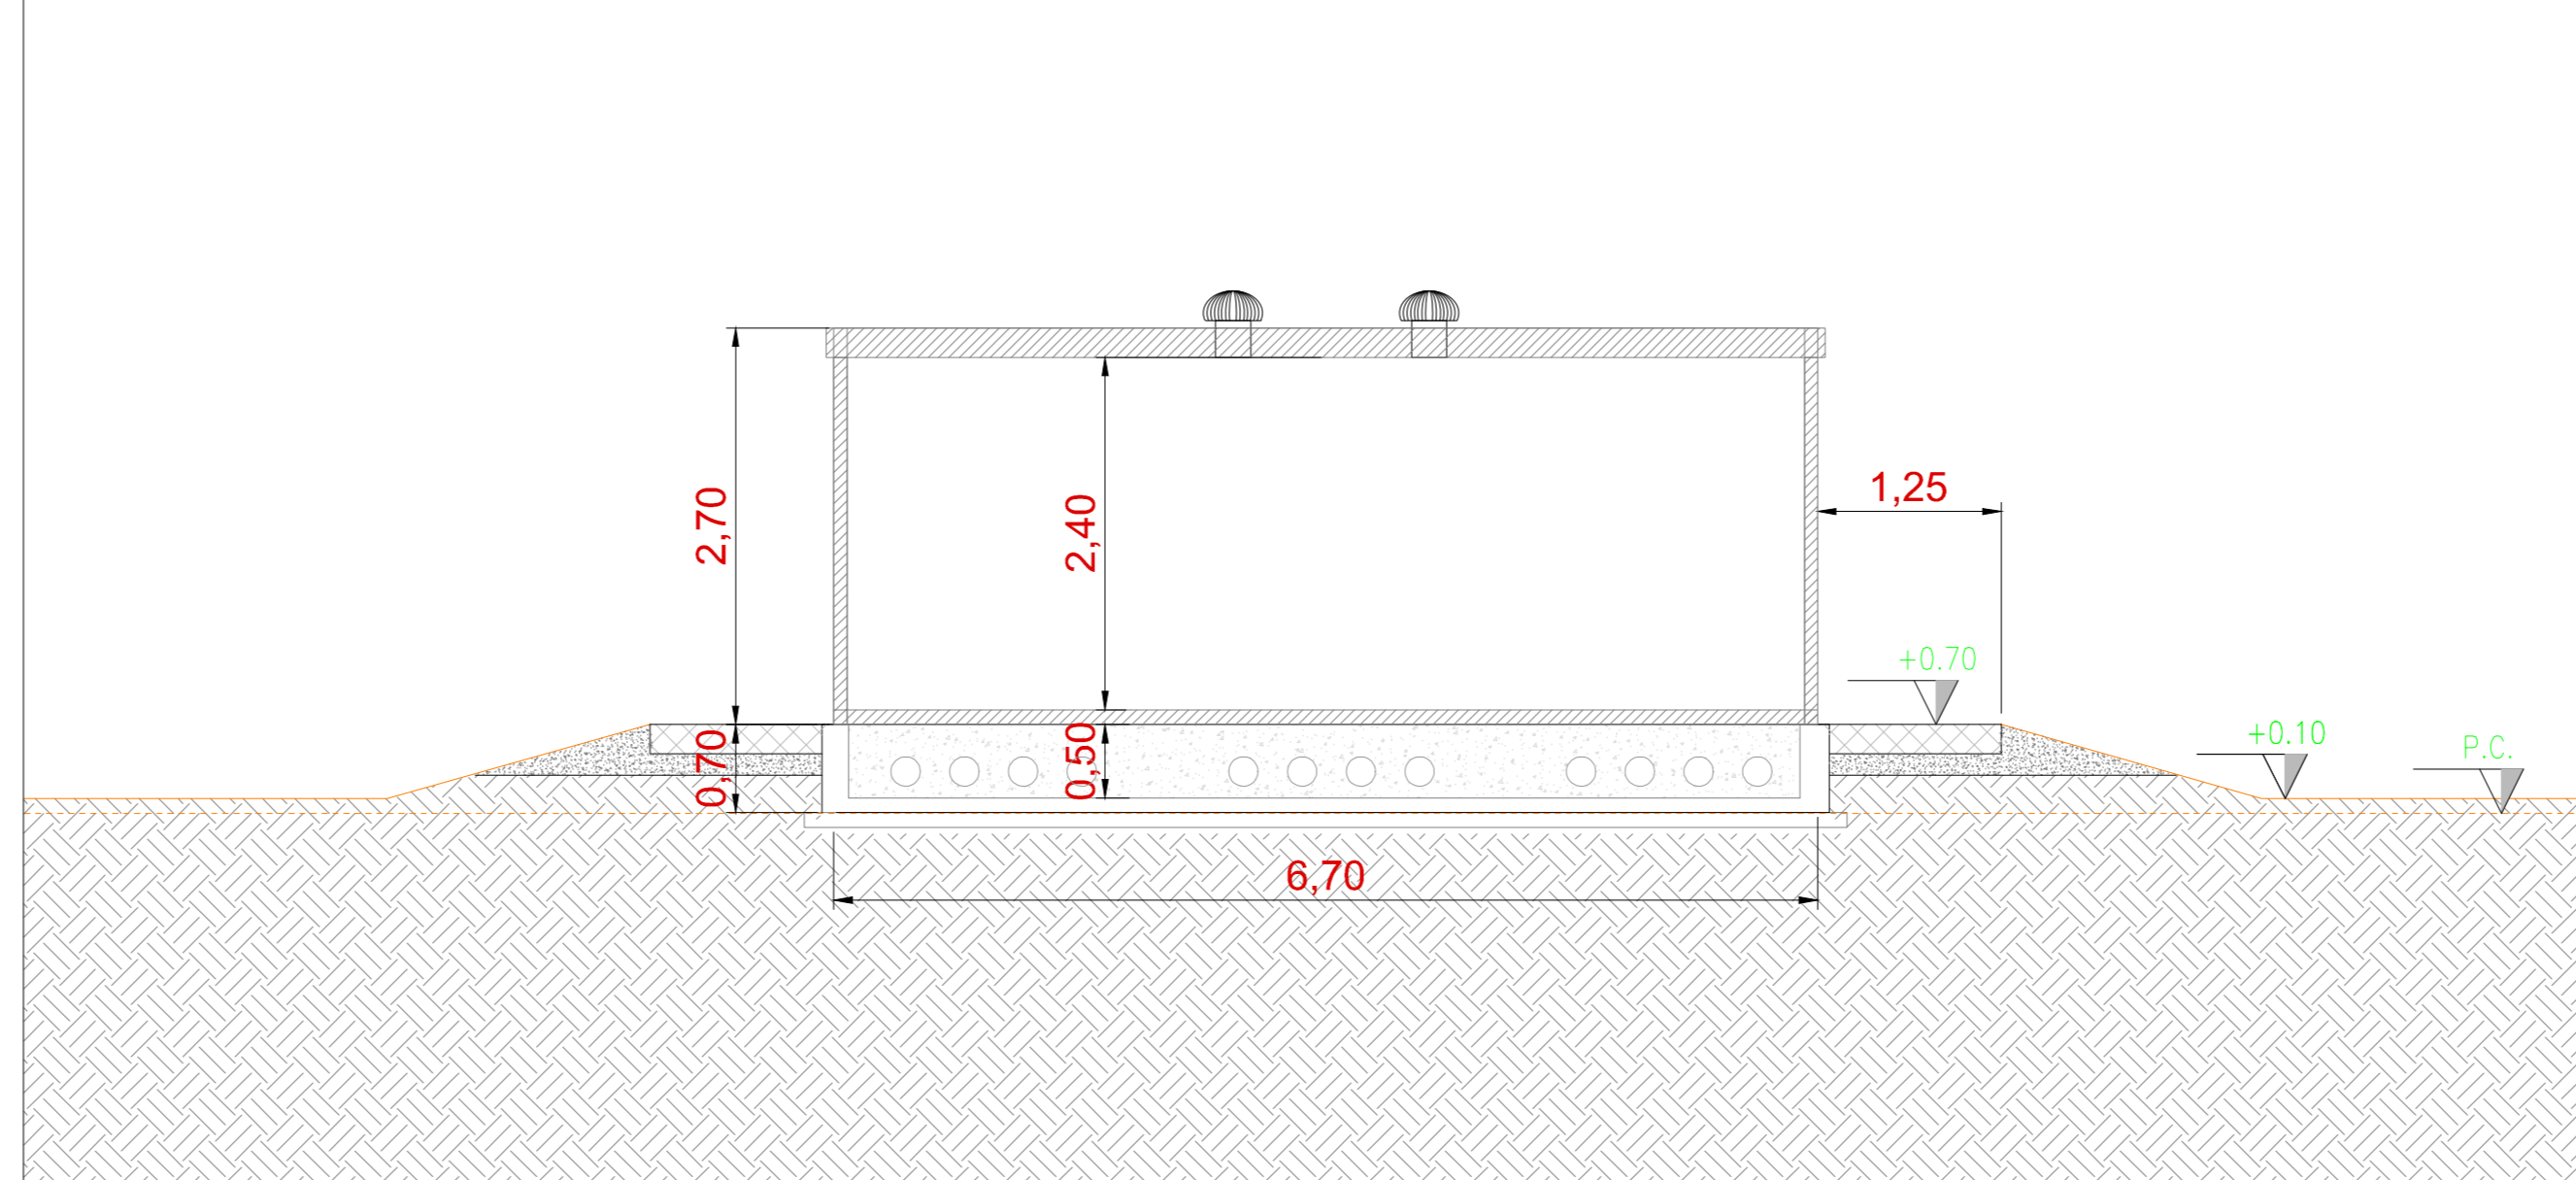


Vista A - Scala 1:50

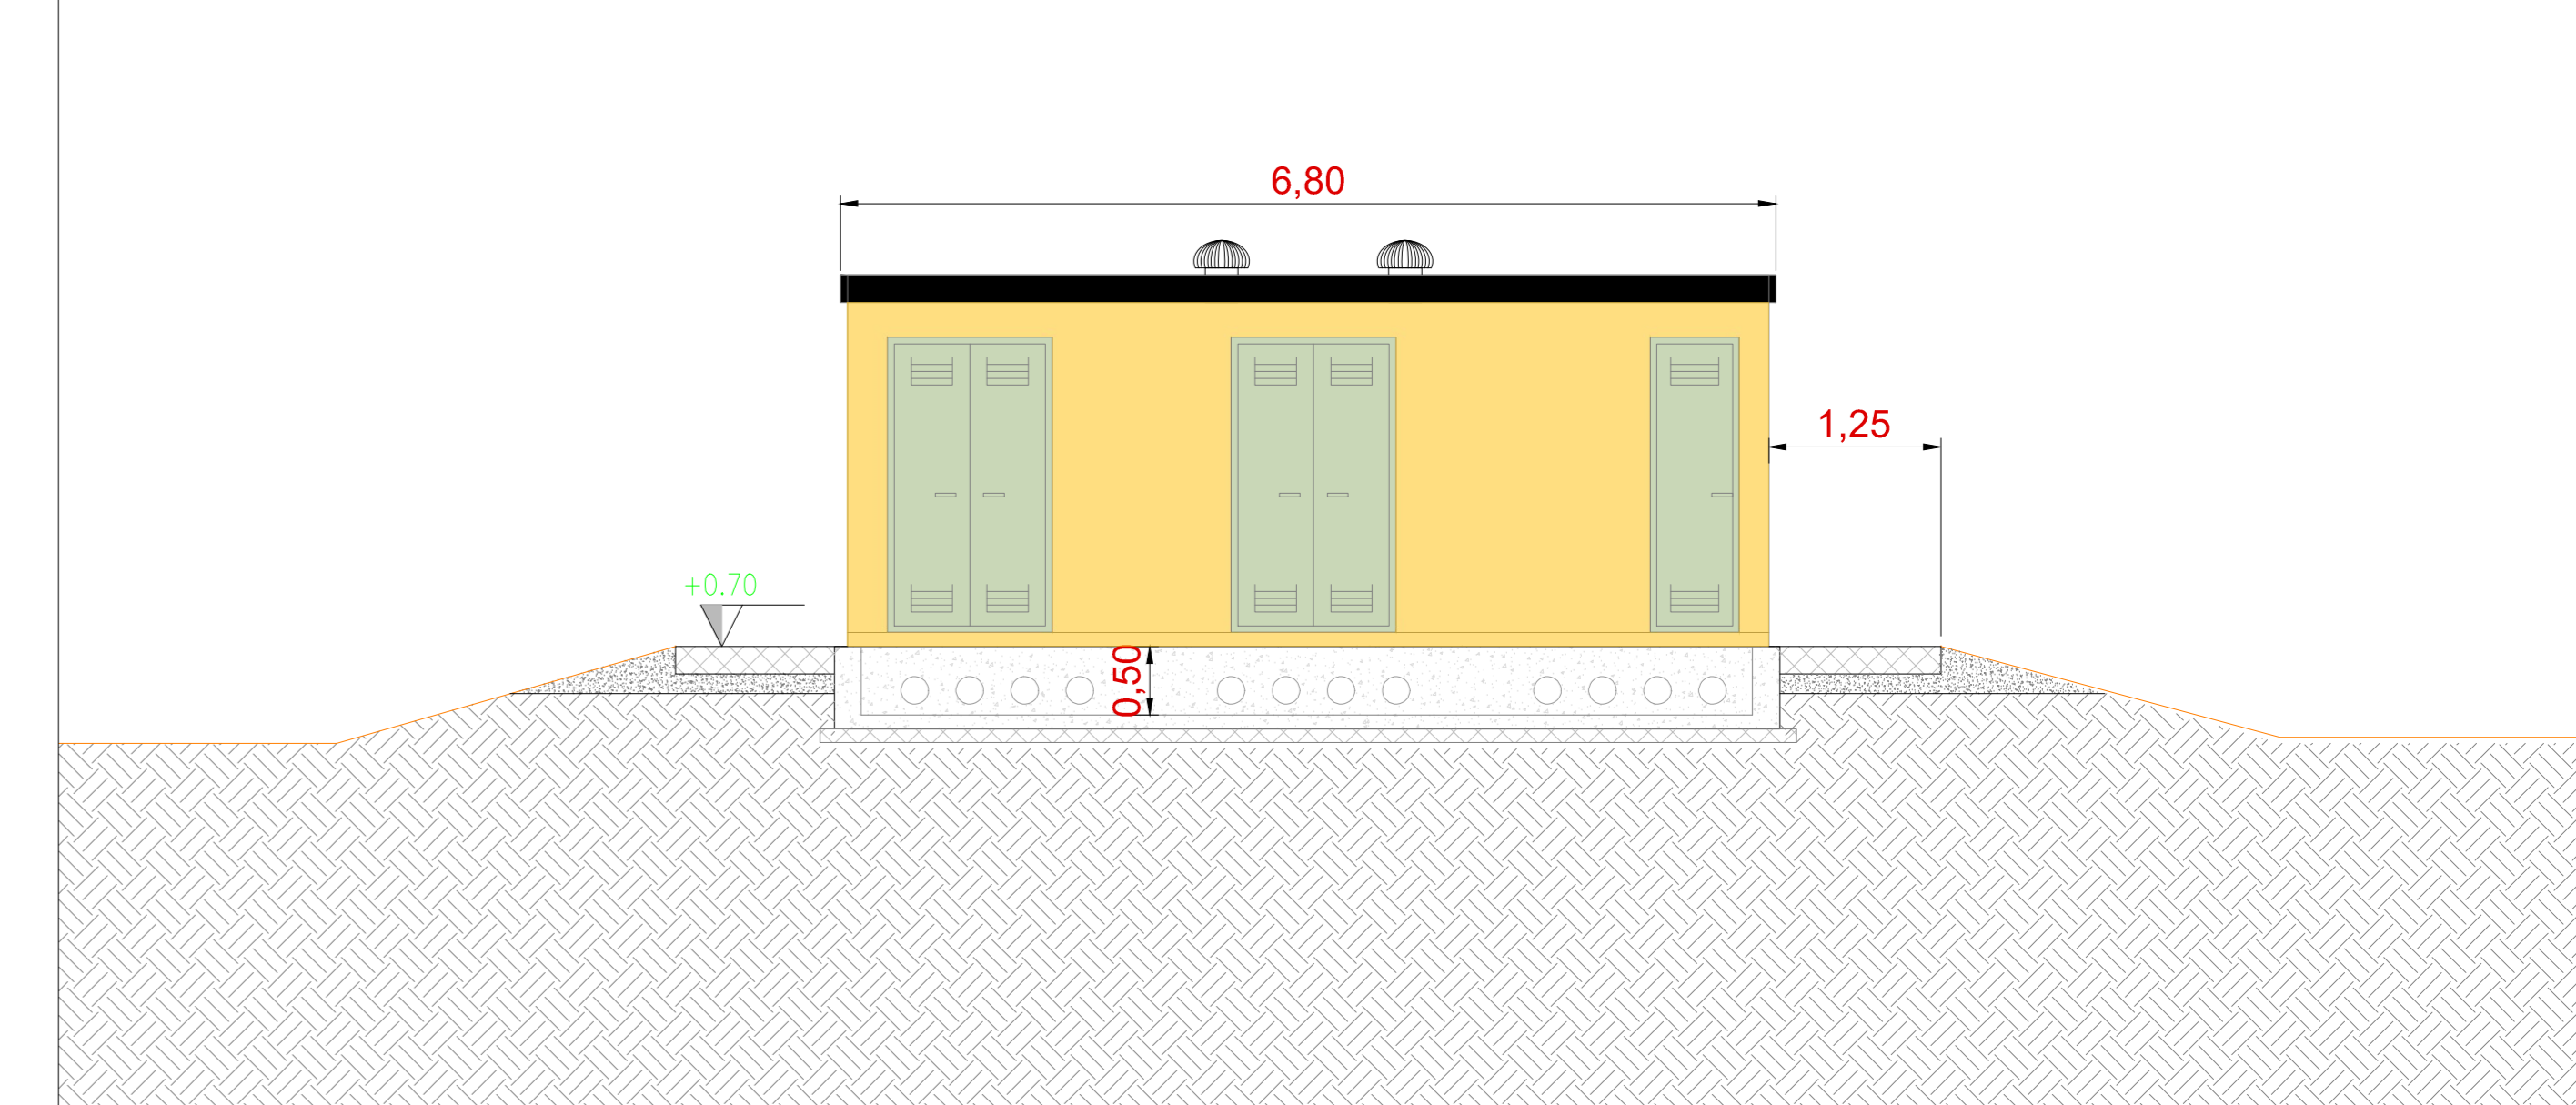


Pianta fondazioni - Scala 1:50

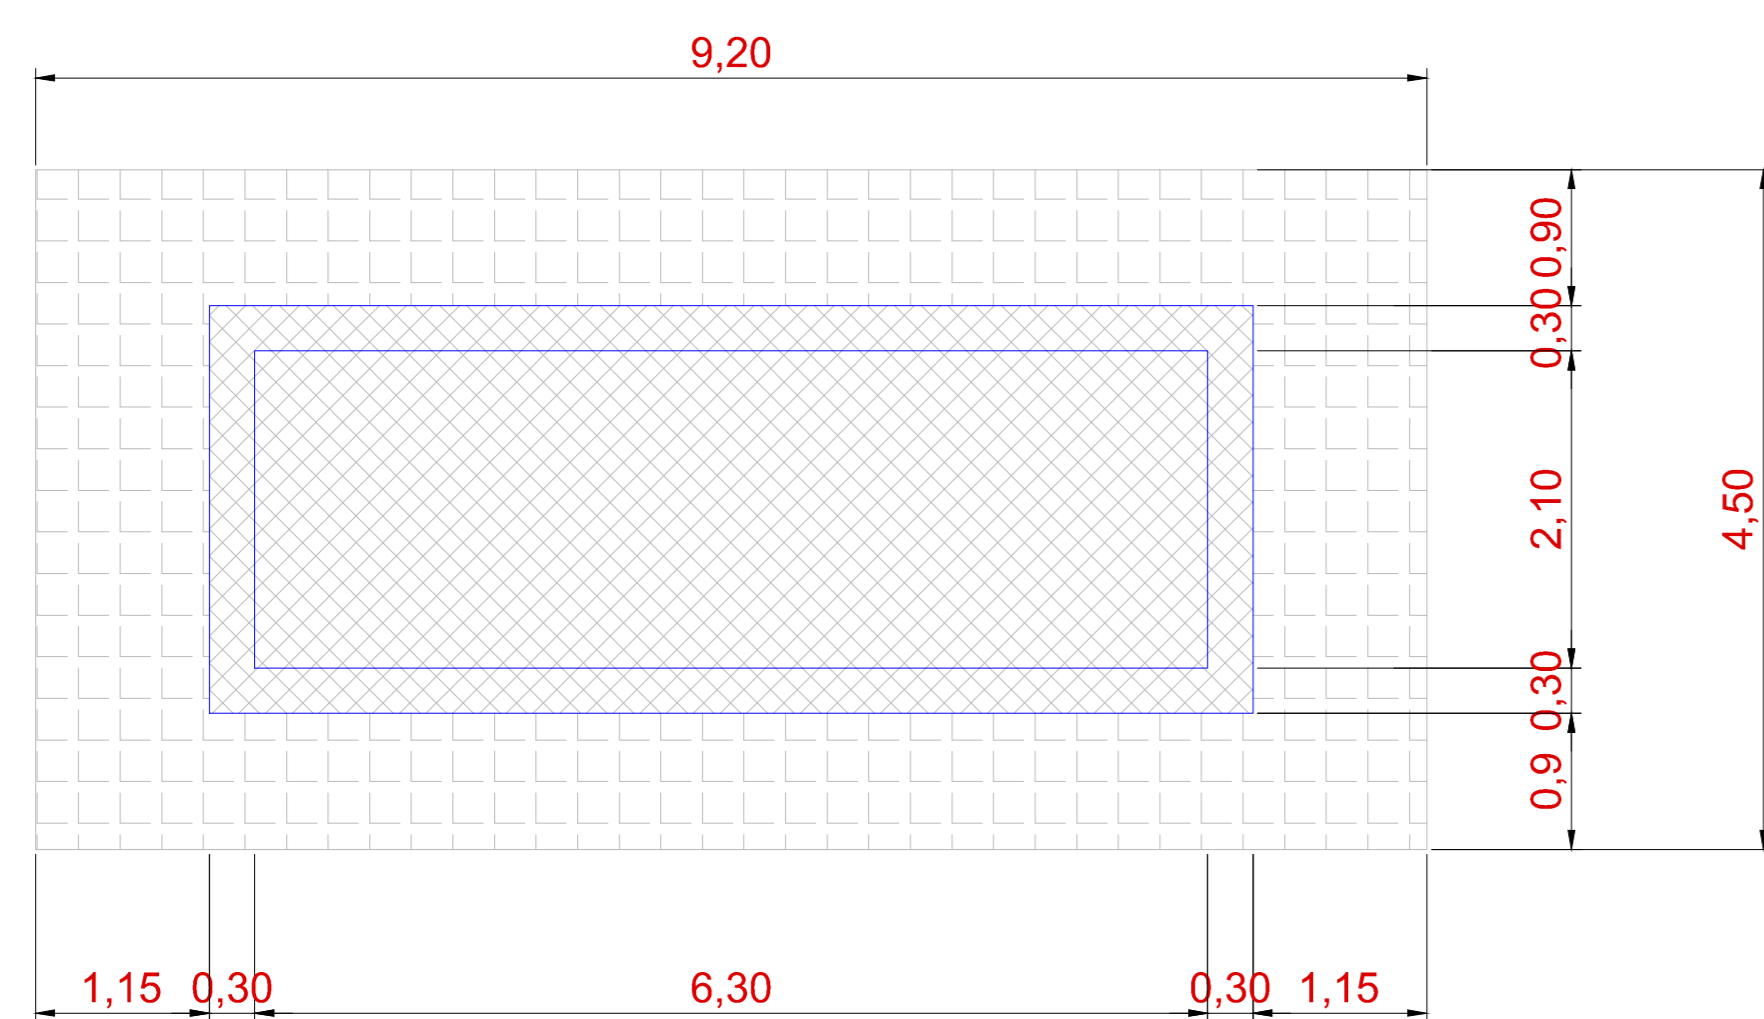


Vista B - Scala 1:50

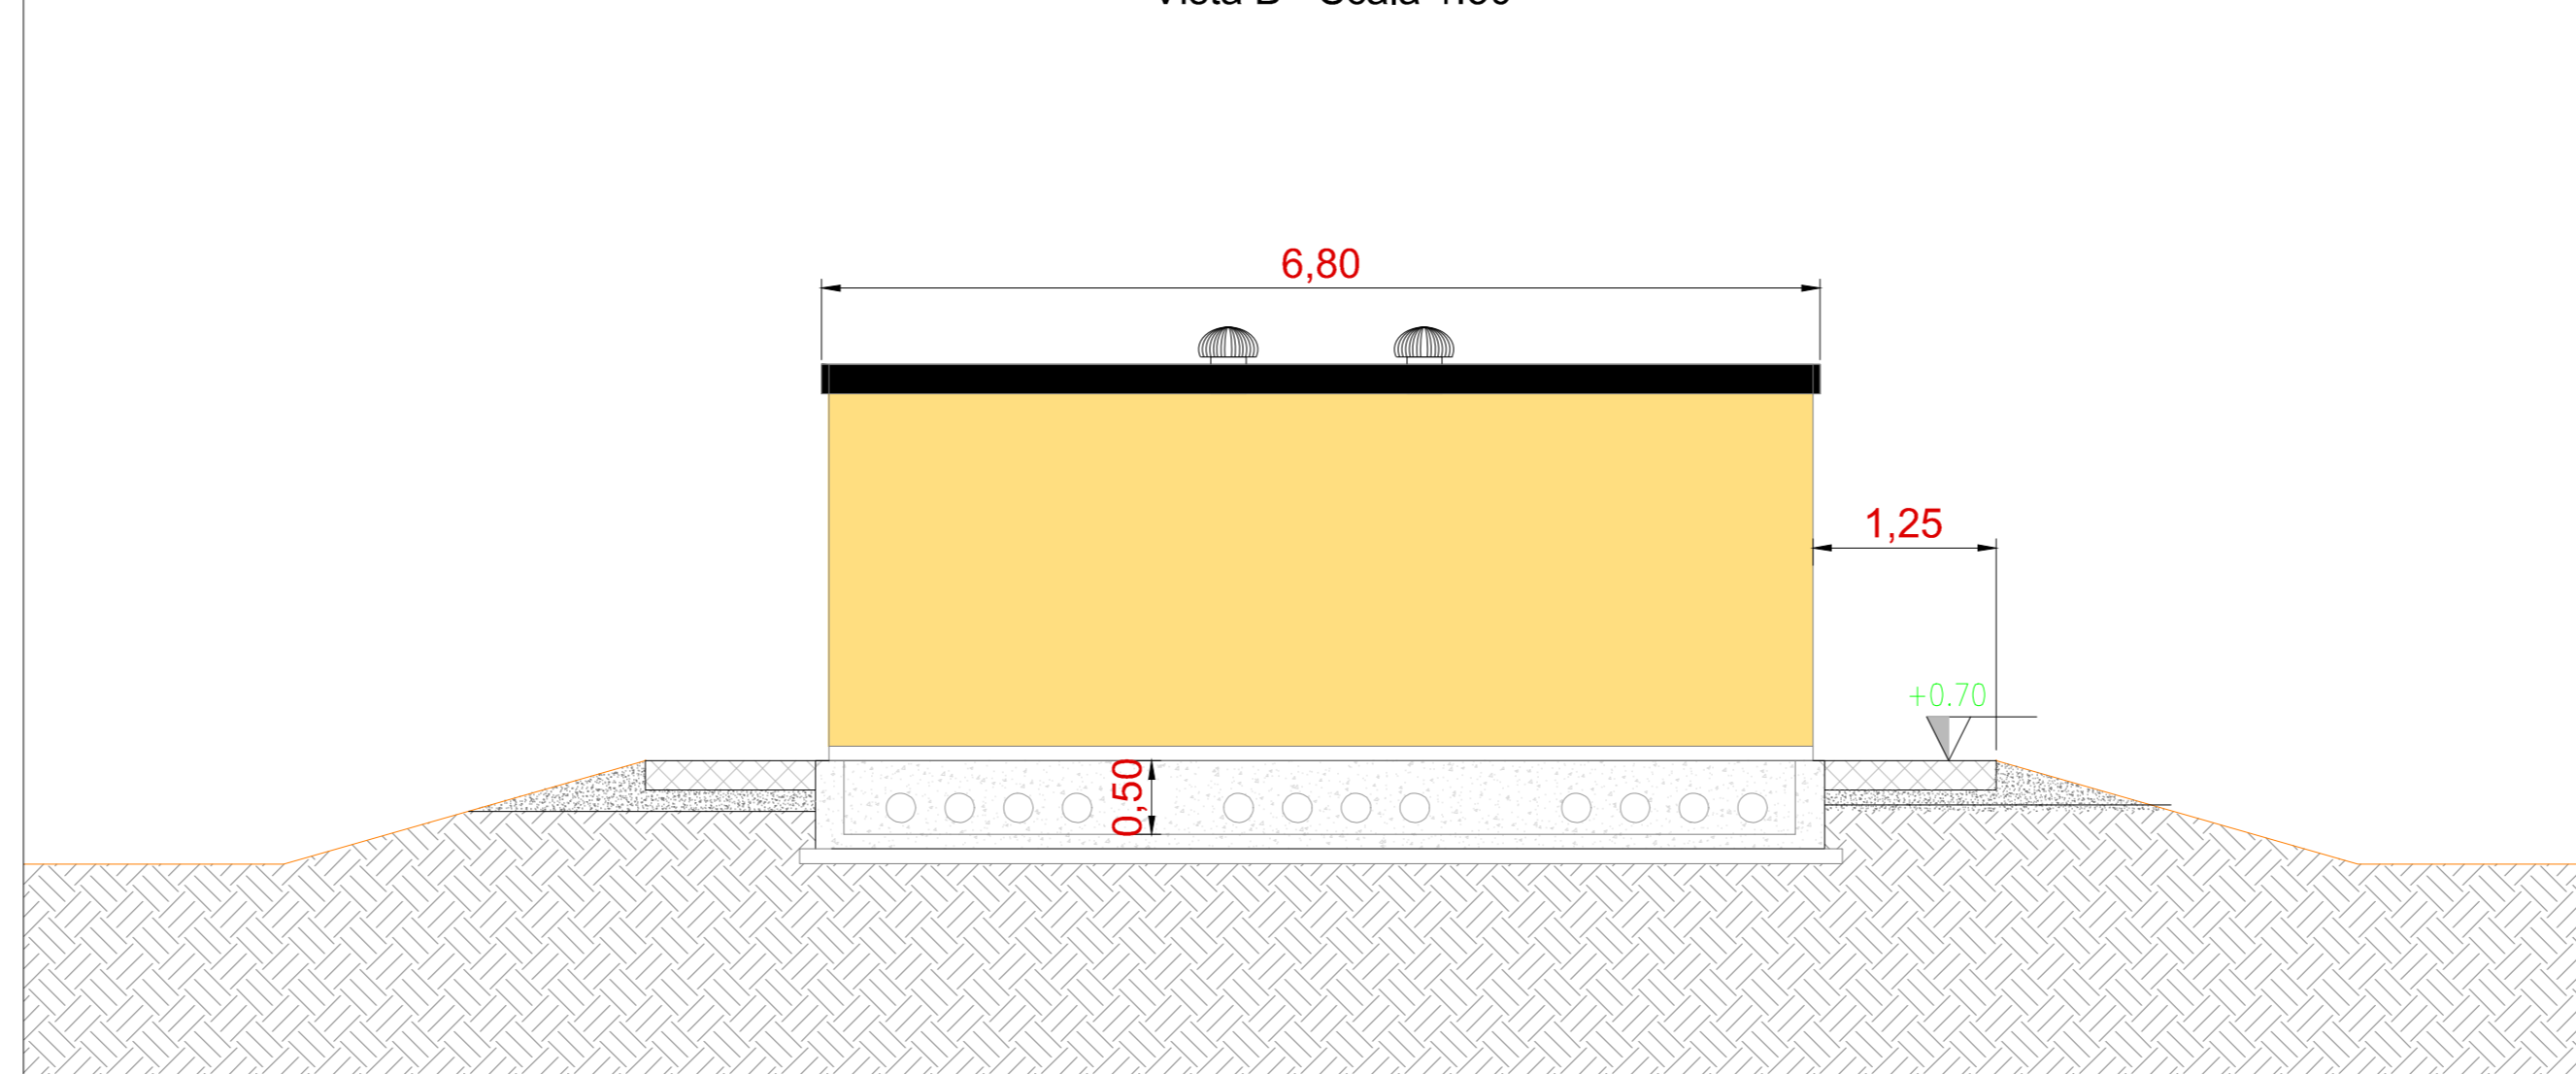


Vista C - Scala 1:50

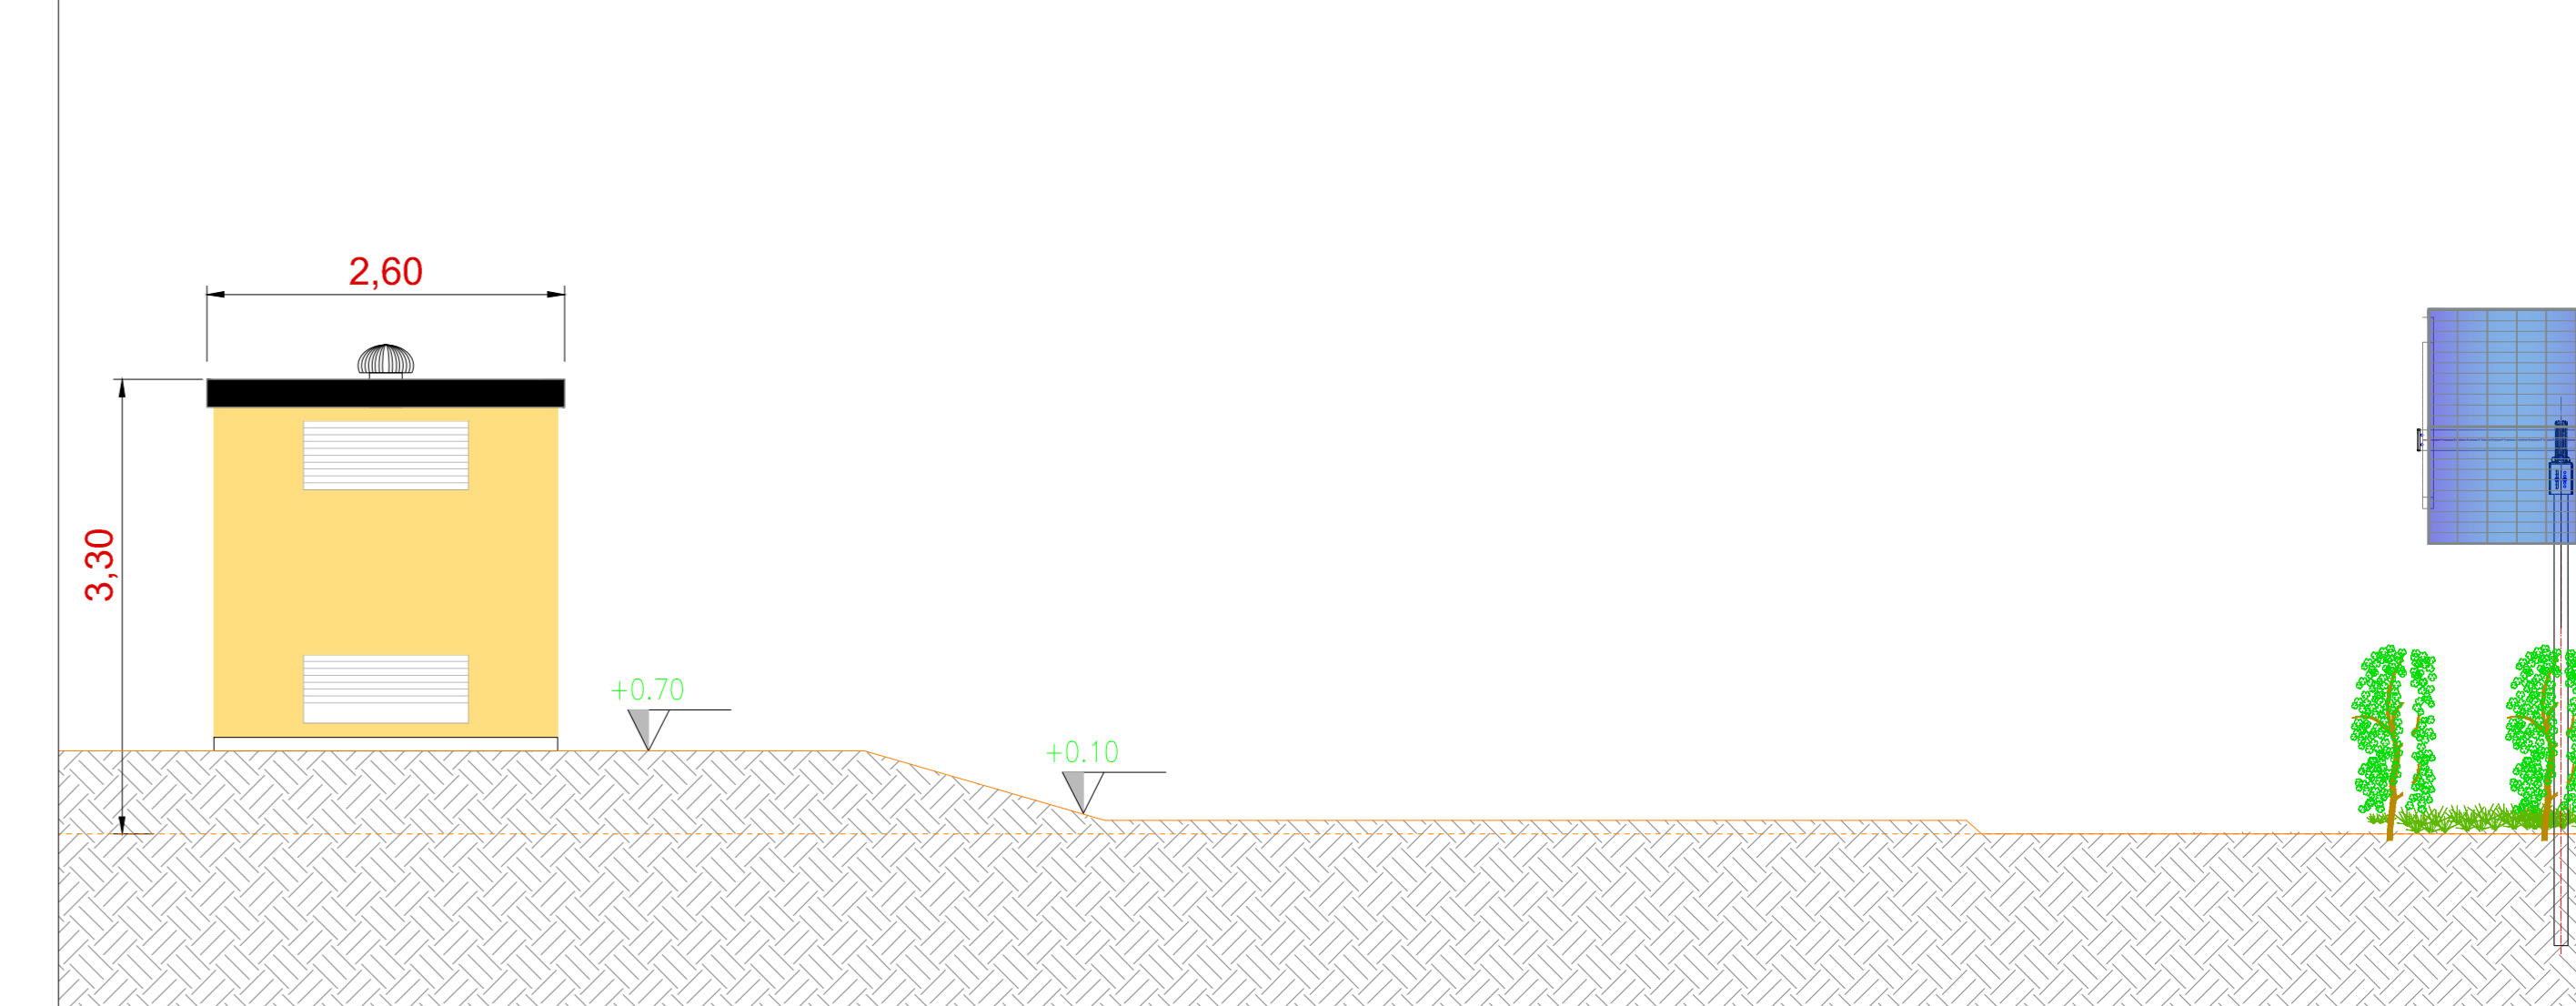


Vista dall'alto - Scala 1:50

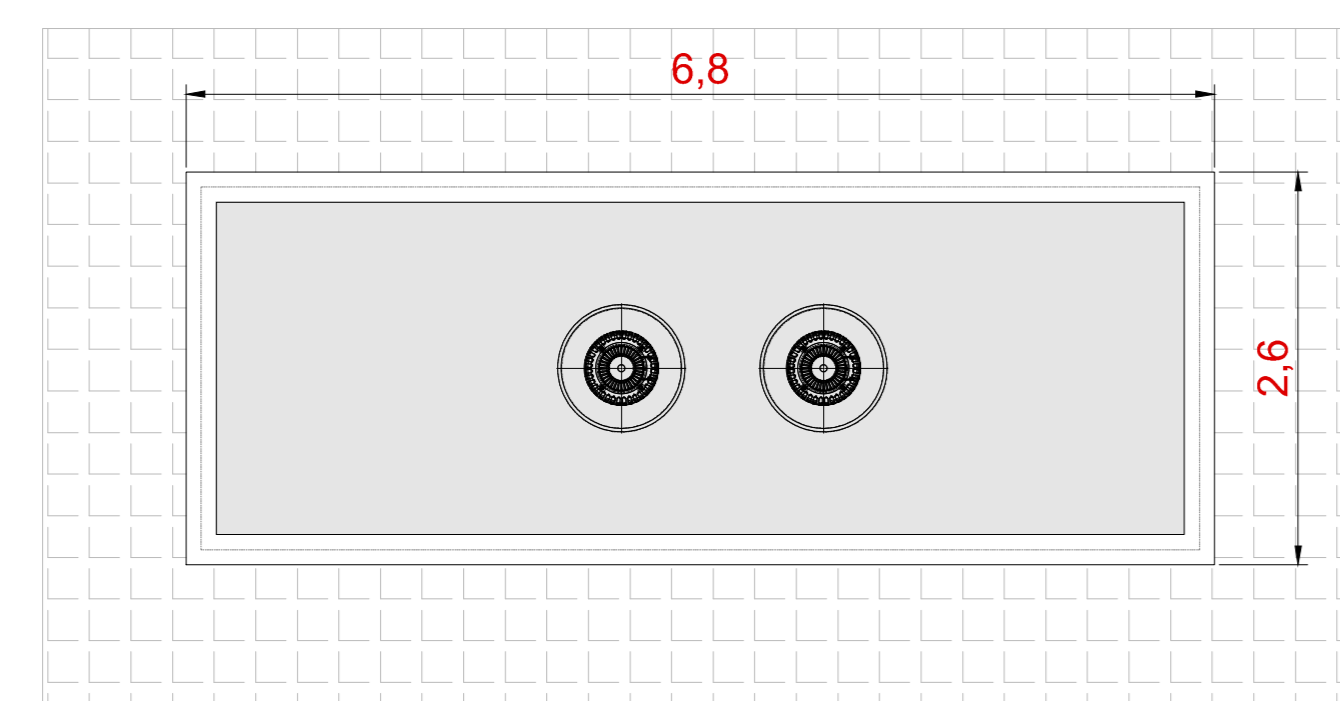


Vista D - Scala 1:50

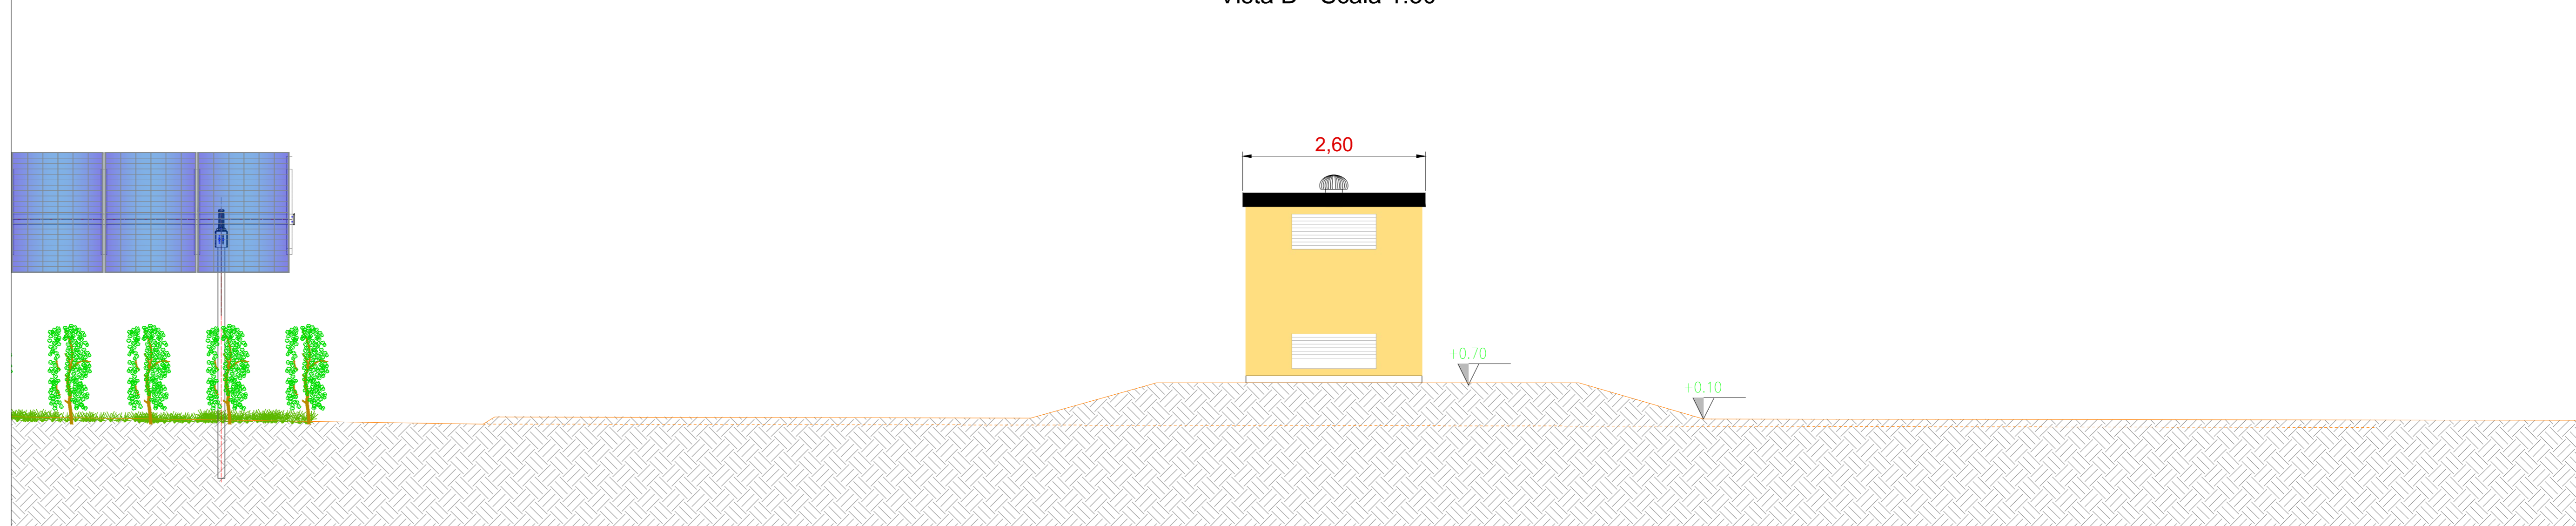

Inquadramento generale - Aree di manovra cabina raccolta cavi 36 kV - Scala 1:200

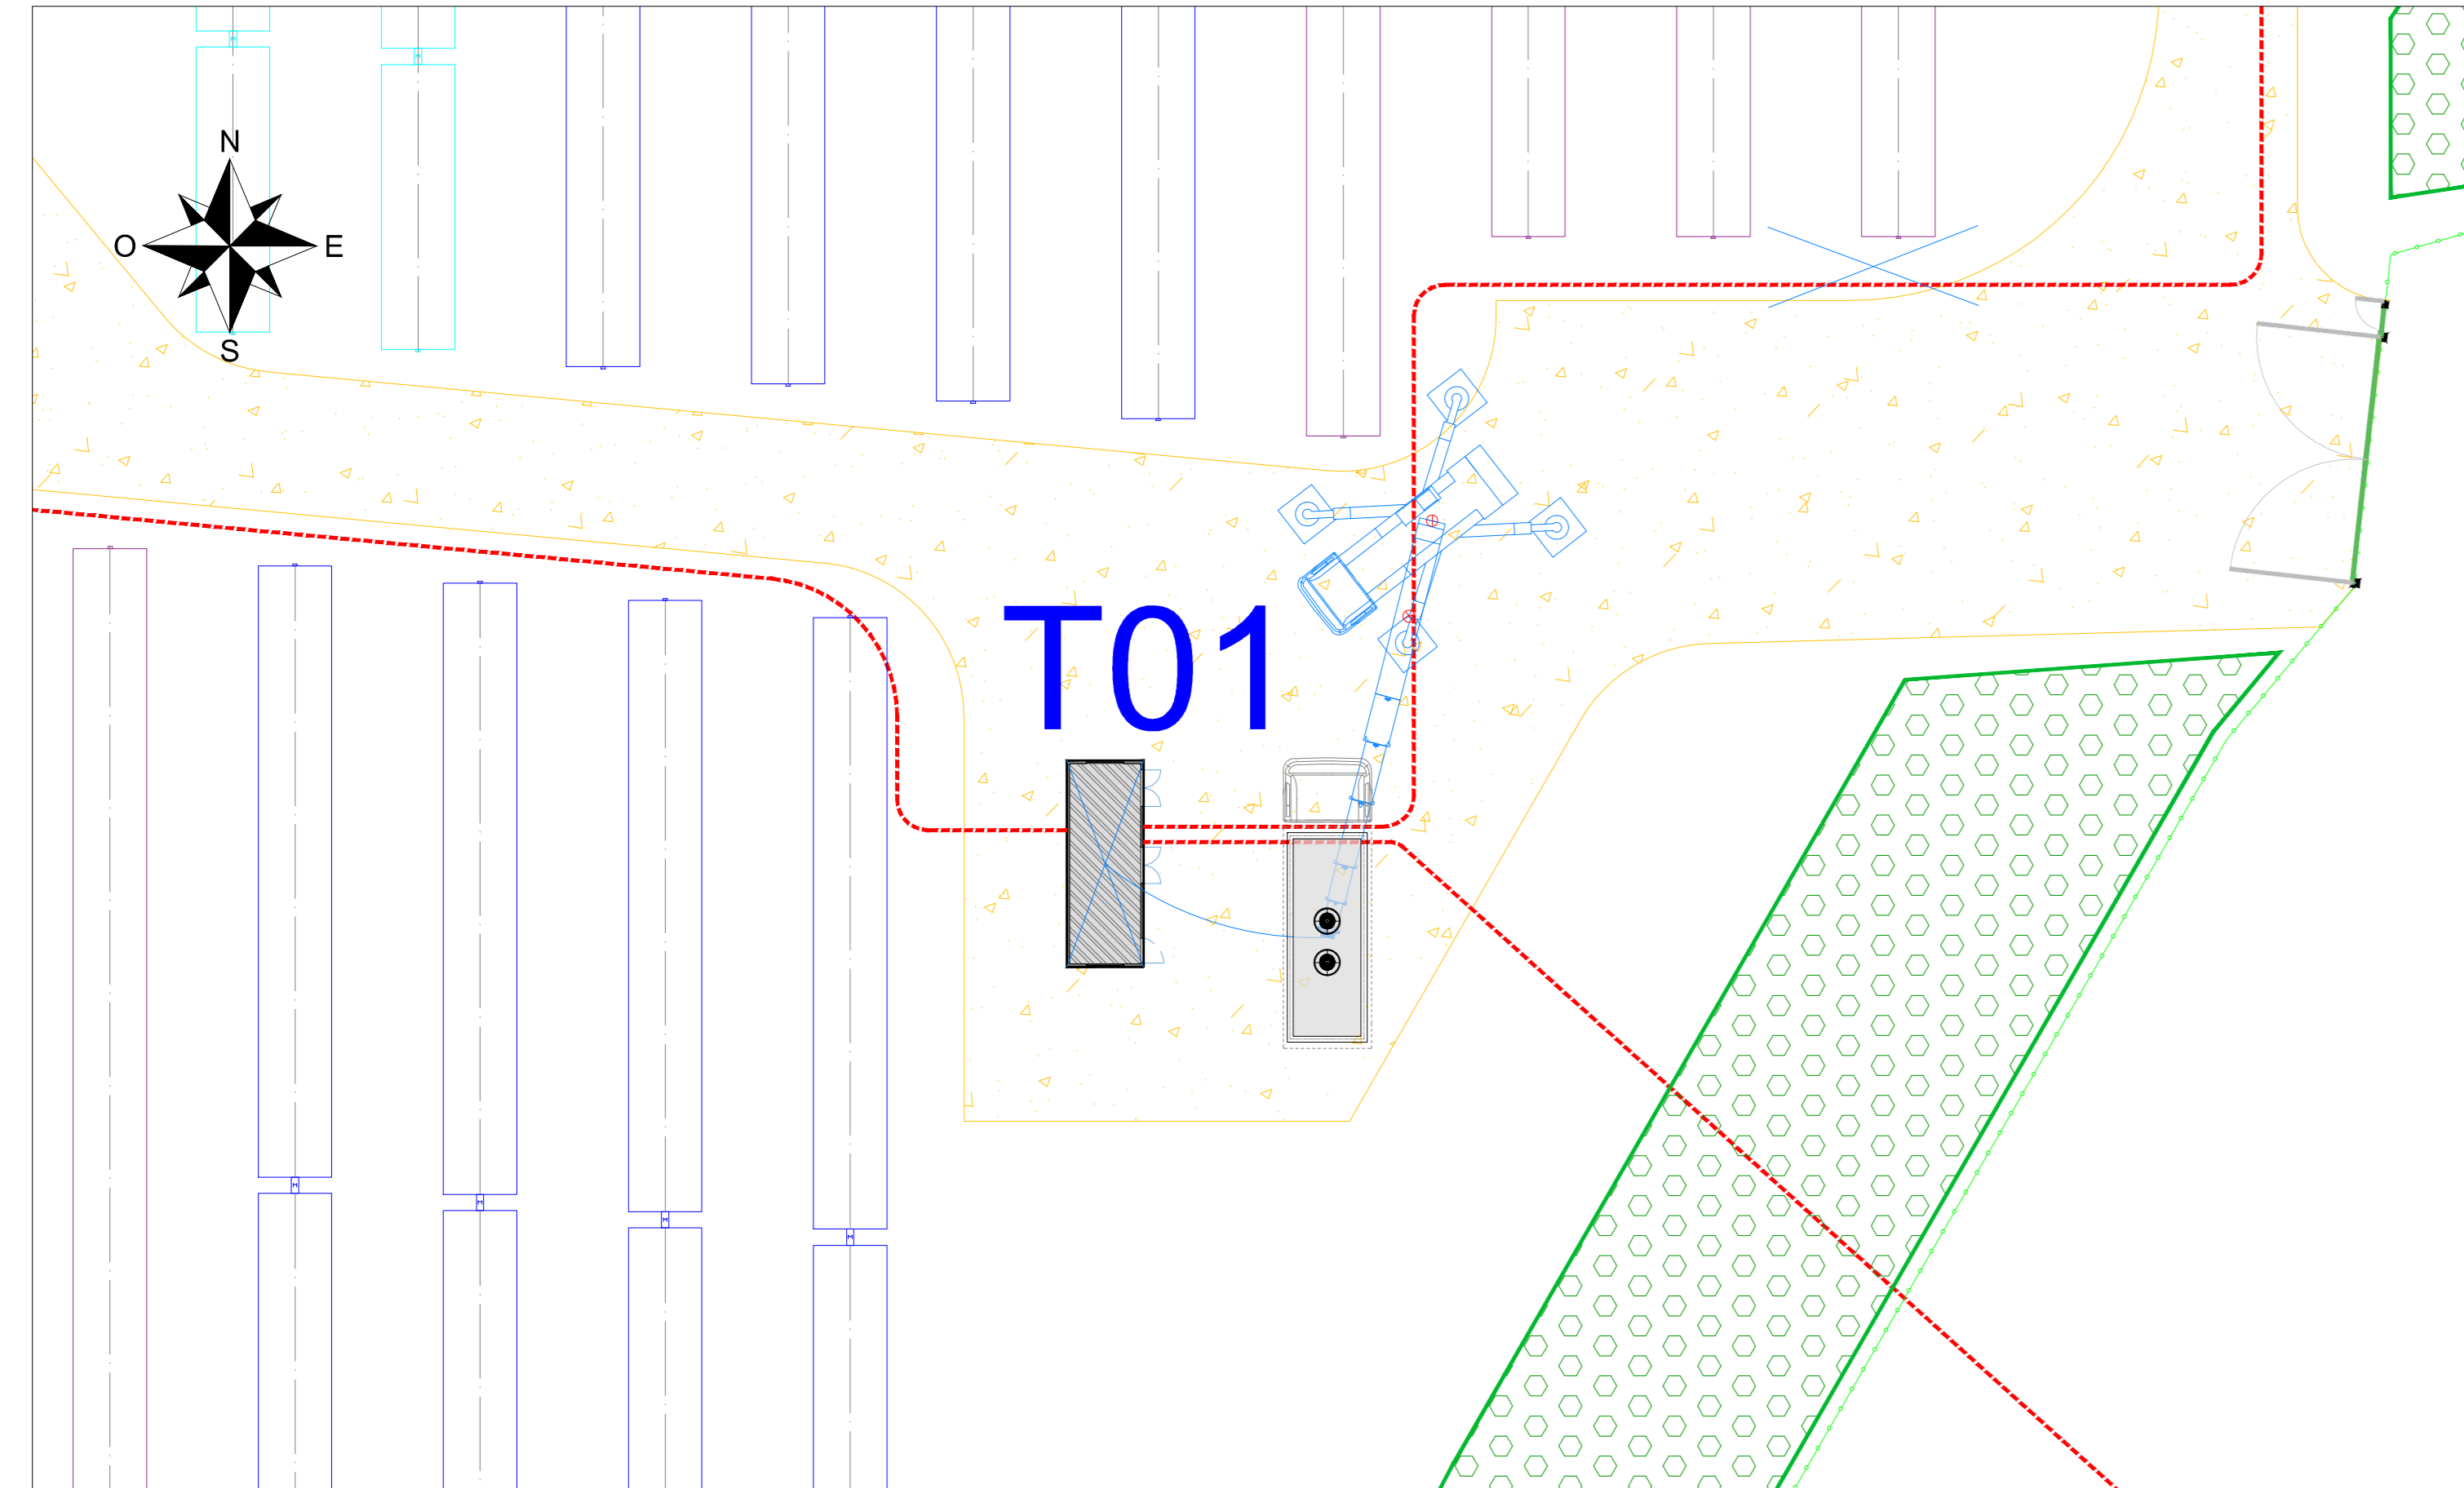

Tipico 3D Cabina raccolta 36kV

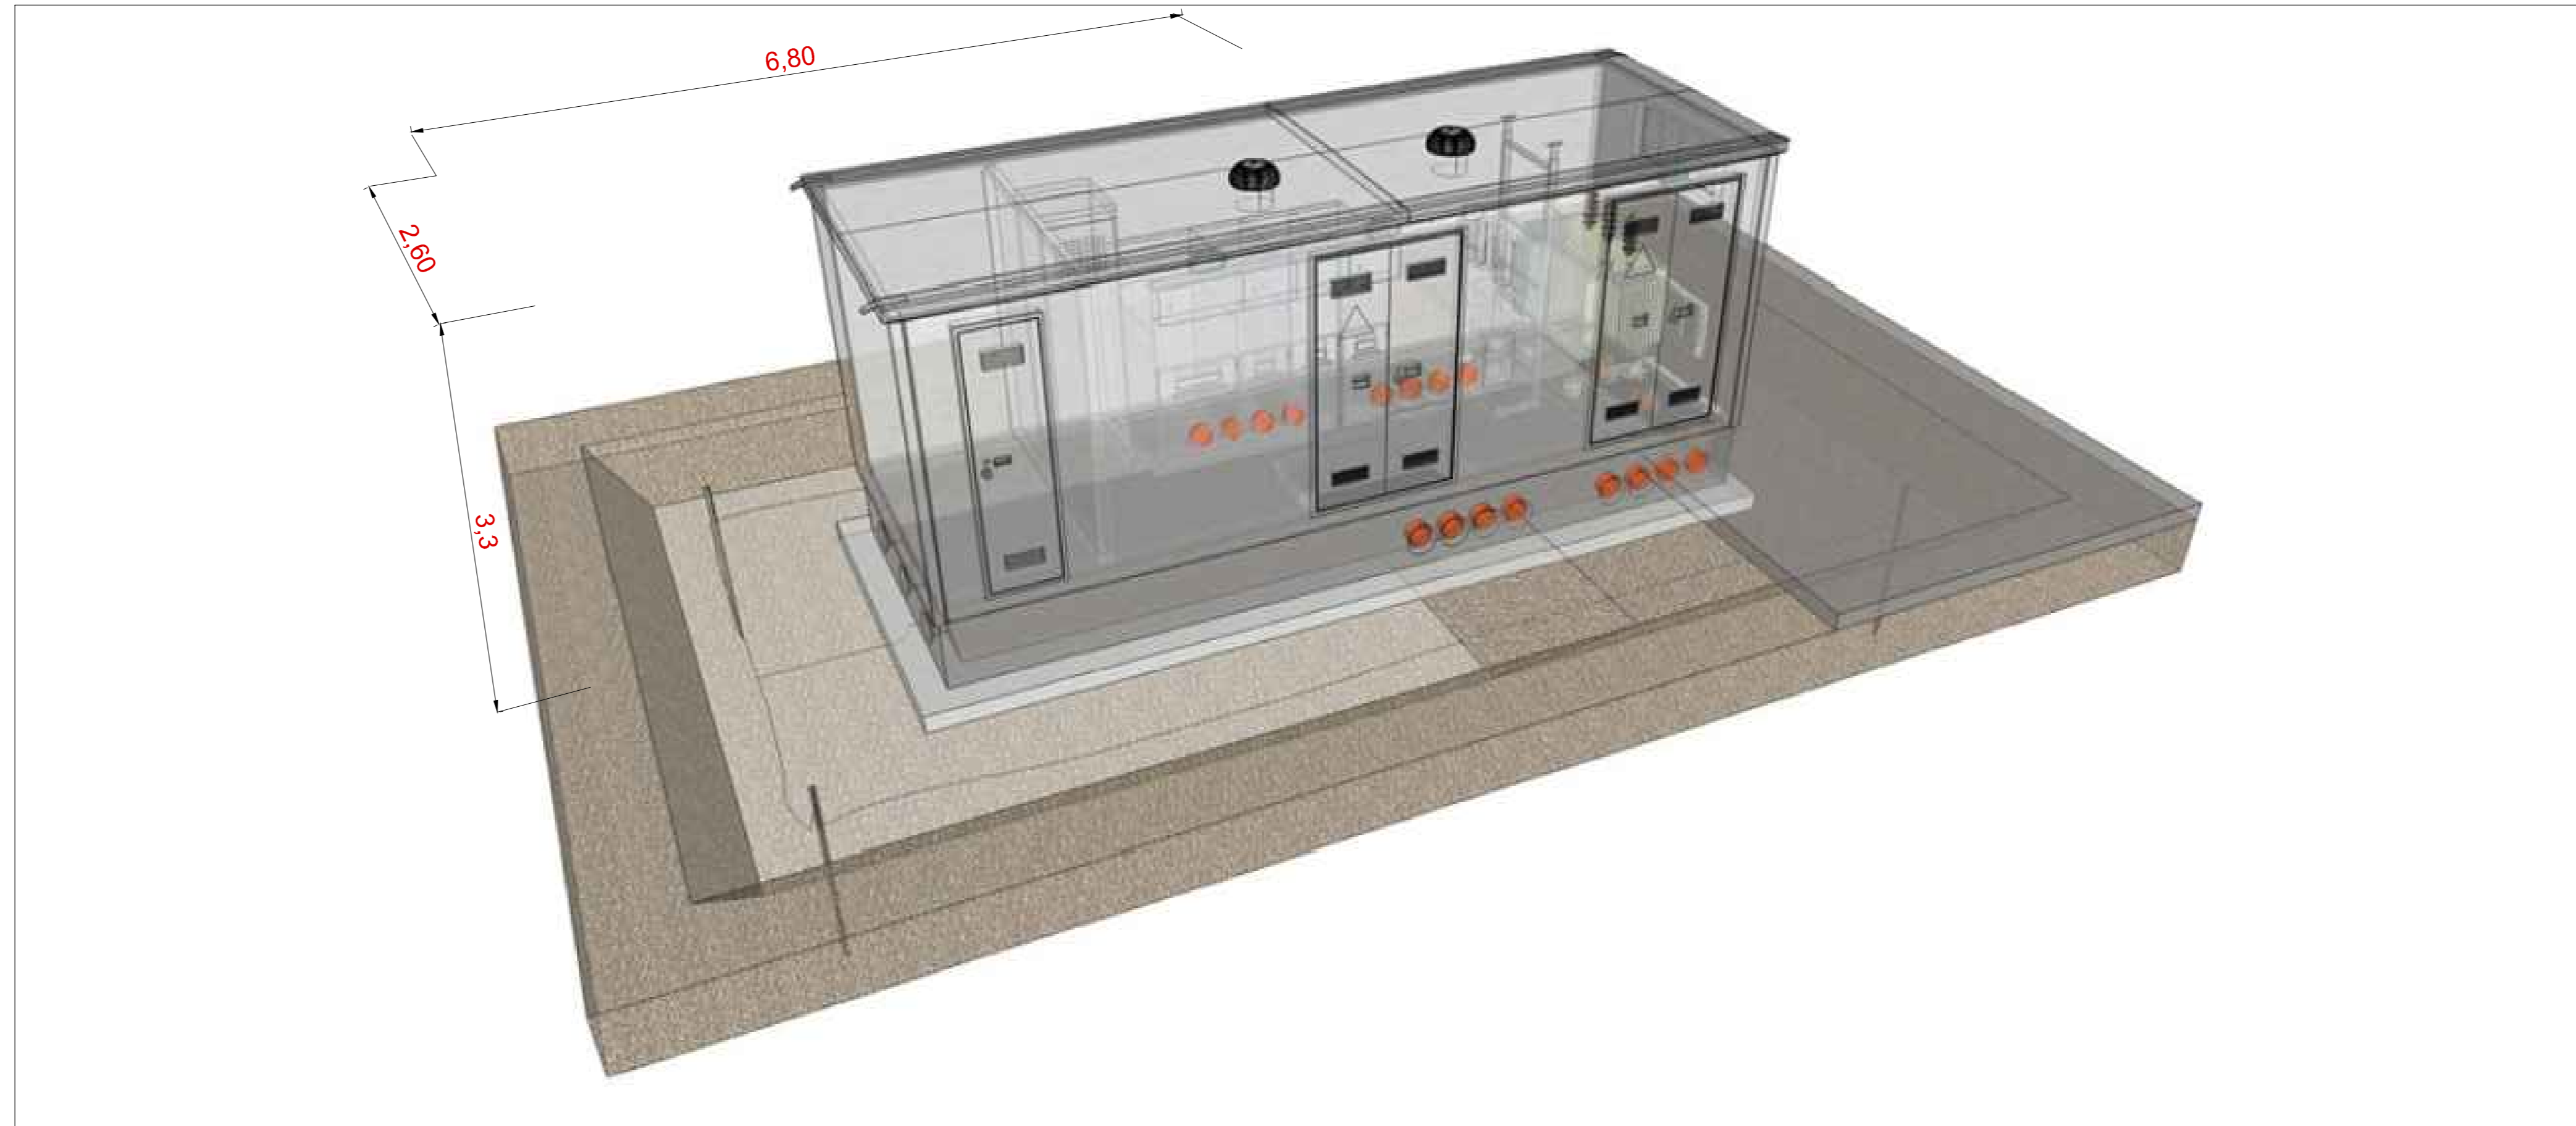

COMMITTENTE <b>ENGIE GRILLO SRL</b>		STUDIO DI PROGETTAZIONE Ing. Daniele Cavallo Via C. del Croix, 55 - 72022 - Latiano (BR)	
REVISIONS			
Q	01-23	EMESSO PER ITER AUTORIZZATIVO	CS DC PL
REV.	DATE	DESCRIPTION	BY EHD APP.
APPROVED FOR CONSTRUCTION ING. REV. DATE SIGNATURE ORDER N°		SUPPLIER CONTRACT N°	
OBJECT: <b>TAV.21</b> <b>Tipico cabina raccolta MT</b>		SUBPROJECT CODE: THIS Dwg. SUPERSEDES BY: SCALE THIS Dwg. SUPERSEDES BY: Varie F.W. Dwg. N° REV. SHEET OF	
CAD FILE NAME:			