Front view I-I'

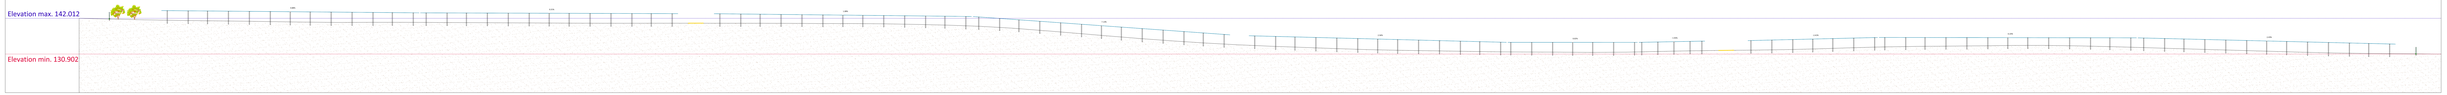

Front view J-J'

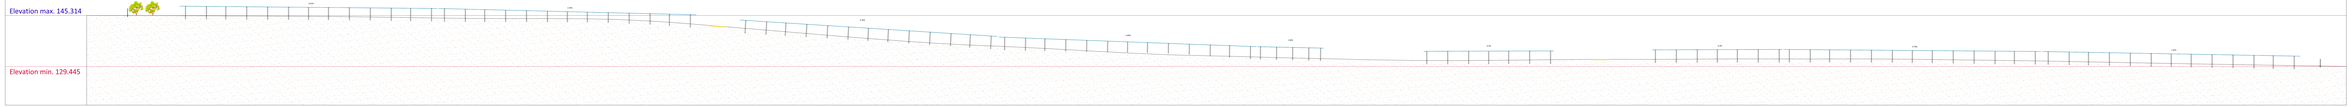

Front view K-K'

CONTACTS
ENGIE ZIFELS CZEL

STEFAN SLADEK
+420 602 403 [illegible]
stefan.sladek@[illegible]

ENGIE

STAVIT A PRACOVAT
Ing.Zdenek Zavadil
Hlk 6, 180 00 Praha 8 - Libeň
Tel.: +420 [illegible]

BOM
BOM PROJECT s.r.o.

01	2021-12-20	[illegible]	[illegible]
00	2021-12-13	[illegible]	[illegible]
Rev.	Date	Drawn	Checked

ZÁKLADNÍ ÚDAJE PRO VYPRACOVÁNÍ PROJEKTOVÉ DOKUMENTACE

Technické řešení a rozmístění fotovoltaické elektrárny na pozemcích parc.č. 1/1 a 1/2 v k.ú. Zifelsy, obec Zifelsy

Technické řešení a rozmístění fotovoltaické elektrárny na pozemcích parc.č. 1/1 a 1/2 v k.ú. Zifelsy, obec Zifelsy

FOTOVOLTAICKÁ ELEKTRÁRNA ZIFELSY

PŮDOREZY, PŘÍČNÉ ŘEZY, ZÁKLADY

TYP F10

Rozsah dokumentace

STAVEBNÍ OBJEKT	
Rev.	00
Drawn	[illegible]
Checked	[illegible]
Date	[illegible]
Scale	[illegible]
SHEET SIZE	A3
Sheet	1 of 1
Sheet number	1

Tento výkres nesmí být bez souhlasu BOM PROJECT s.r.o. kopírován, zveřejněn nebo jinak zpřístupněn jiným osobám. Výkres je duševním vlastnictvím BOM PROJECT s.r.o. a je chráněn ustanovením § 2 odst. 1 a § 2 odst. 2 zákona č. 121/2000 Sb., o právu autorském, o právech souvisejících s právem autorským a o změně některých zákonů (autorský zákon), ve znění pozdějších předpisů.

Ing. Zdenek Zavadil
Hlk 6, 180 00 Praha 8 - Libeň
Tel.: +420 [illegible]