PLANIMETRIA QUADRO 3 - SCALA 1:1.000

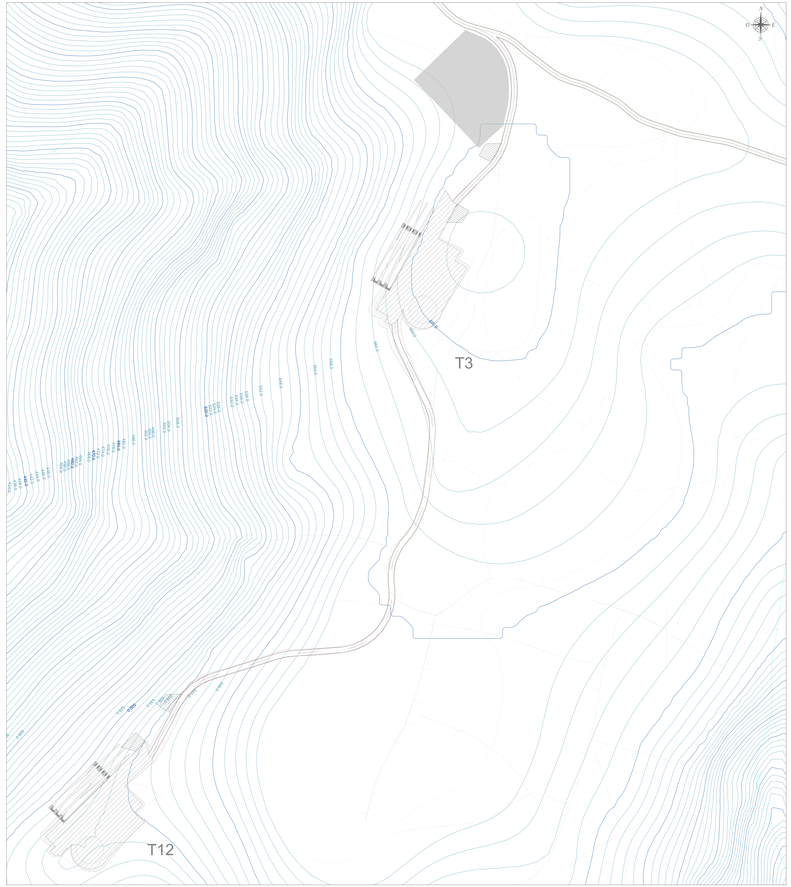

PLANIMETRIA QUADRO 2 - SCALA 1:1.000

PLANIMETRIA DI RIFERIMENTO - SCALA 1:10.000

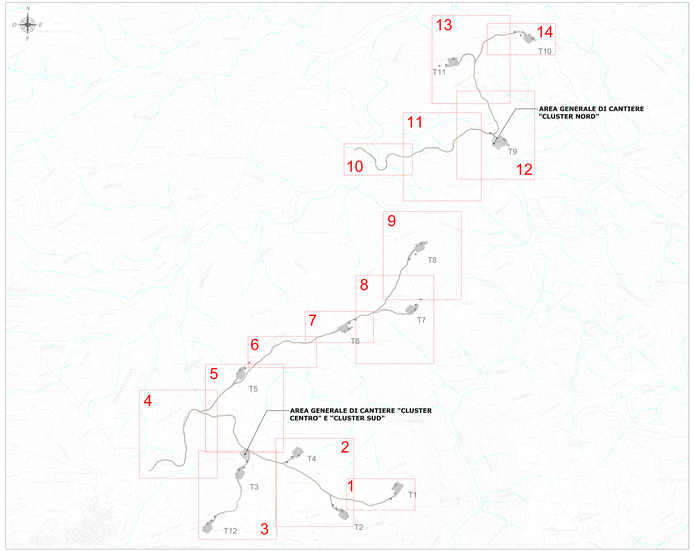

PLANIMETRIA QUADRO 1 - SCALA 1:1.000

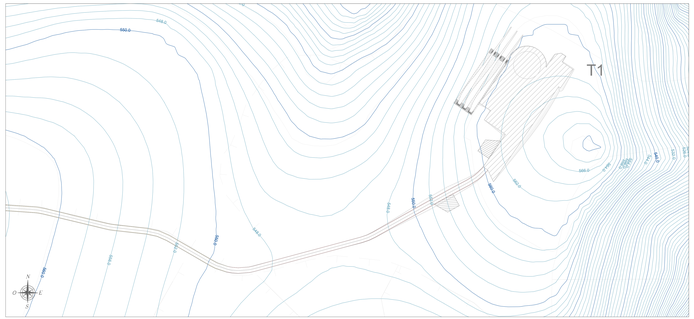

LEGENDA

SIMBOLO	DESCRIZIONE
	Fondazioni aerogeneratori
	Viabilità d'impianto
	Curve di livello equidistanza 5 m
	Curve di livello equidistanza 1 m
	Piazzole di cantiere
	Piazzole di supporto gru secondaria
	Possibile area scarico pale
	Aree logistiche di cantiere da ripristinare ex ante a fine lavori
	Corsi d'acqua

R E G I O N E S A R D E G N A
Provincia del Sud Sardegna
COMUNI DI SAN NICOLÒ GERREI, ARMUNGIA, BALLAO, ESCALAPLANO, ESTERZILI, SEUI E SILIUS

IMPIANTO EOLICO DENOMINATO "ENERGIA MONTE TACCU"

PROGETTO DEFINITIVO OPERE CIVILI

Oggetto: **PIAZZOLE, VIABILITÀ ED AREE DI CANTIERE**
PIANO QUOTATO - STATO ATTUALE

Tipo: PDF — Codice: **FORI-SING-TC0a** — Scala: ALL01 — 1:1.000

Data	Rev.	Descrizione	Eseg.	Contr.	Appr.
30/11/2022	0	Emissione per procedura di VIA	SIT	GF	FORI

A cura di:
iat ingegneria e progetti S.r.l.
Dott. Ing. Gianpaolo Frongia

Gruppo di progettazione:
Dott. Ing. Gianpaolo Frongia (Ingegneria ambientale e sostenibilità)
Dott. Ing. Simone Mereu (Ingegneria civile)
Ing. Piero Madrau
Dott. Ing. Giovanni Lepori
Dott. Ing. Raffaele Cicu
Dott. Ing. Giorgio Pisanu
Ing. Andrea Melis
Ing. Simone Pisanu
Dott. Ing. Tullio Manca Pe
Architetto Maria Giua

Contributi specialistici:
Dott. Geol. Antonello Ibba (Geologia e geotecnica)
Dott. Agr. Sara Francesca Lecis (geologia e geotecnica)
Dott. Agr. Francesca Marras (Flora)
Dott. Agr. Giovanni Ibba (Fauna)
Dott. Arch. Maria Nicole Meloni (Paesaggio)
Dott. Arch. Giovanna Mangiarotti (Paesaggio)
Dott. Arch. Cristina Mangiarotti (Paesaggio)

Progettista:
Dott. Ing. Gianpaolo Frongia

ORDINE DEGLI INGEGNERI DELLA PROVINCIA DI CAGLIARI
N. 3487 — Dott. Ing. Gianpaolo Frongia

Il Committente:

Committente:
Prod. Clean Renewables Italy s.r.l.
Via Cesare Correnti, 1 - 20123 MILANO (MI)
P.IVA - Fiscal code:10444240964 - PEC:prodcleanrenewables@legalmail.it

Prod. Clean Renewables

iat INGEGNERIA E PROGETTI — www.iatingegneria.it

VERIFICATO PER EMISSIONE	VERIFICATO PER ESECUZIONE	VERIFICATO PER ESECUZIONE
Firma:	Firma:	Firma:
Ing. Gianpaolo Frongia	Ing. Gianpaolo Frongia	Ing. Gianpaolo Frongia

Elaborazioni: A.T.P. Consulenza e progetti S.r.l. con sede legale: Via Mameli, Elmas (CA) - 09122 - P.IVA 03411350927 - REA CA - 281197

Questo "Elaborato" è stato realizzato da iat ingegneria e progetti S.r.l. e sarà utilizzato esclusivamente per l'incarico per il quale è stato consegnato. Il suo contenuto non può essere riprodotto o divulgato a terzi senza preventiva autorizzazione scritta da parte di iat ingegneria e progetti S.r.l. Tutti i diritti sono riservati ai sensi della legge sul diritto d'autore.