PLANIMETRIA QUADRO 4 - SCALA 1:1.000

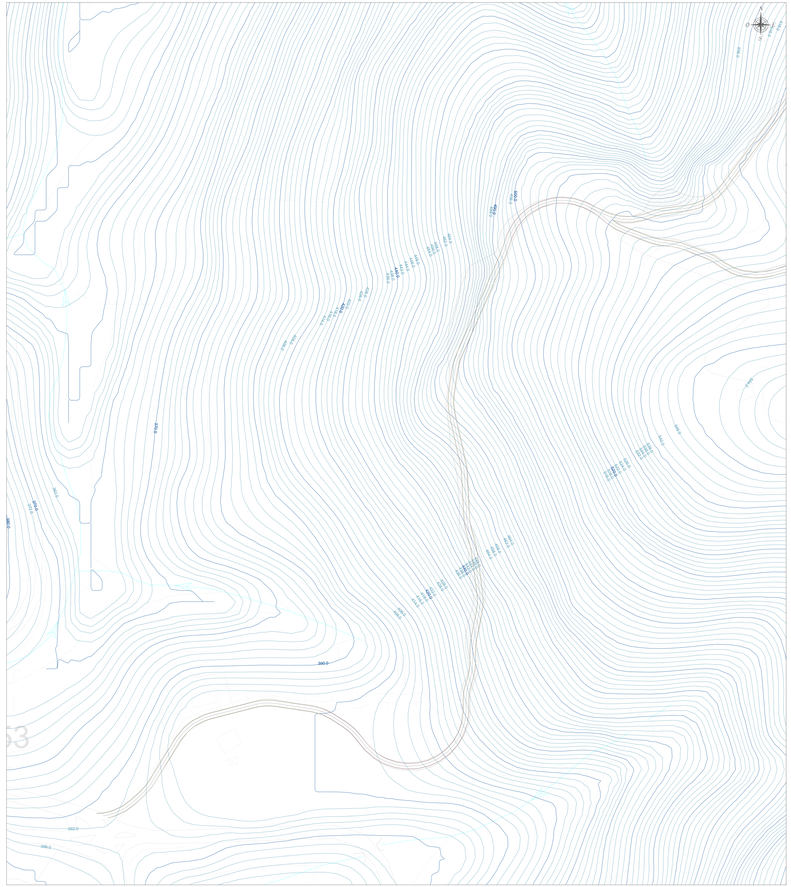

PLANIMETRIA QUADRO 5 - SCALA 1:1.000

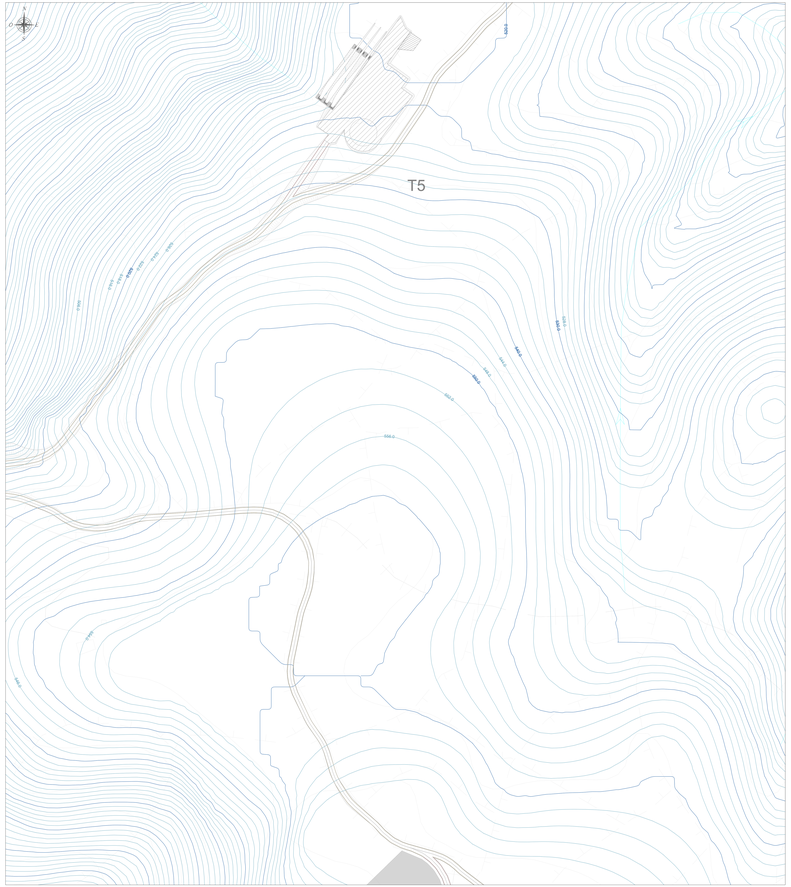

PLANIMETRIA DI RIFERIMENTO - SCALA 1:10.000

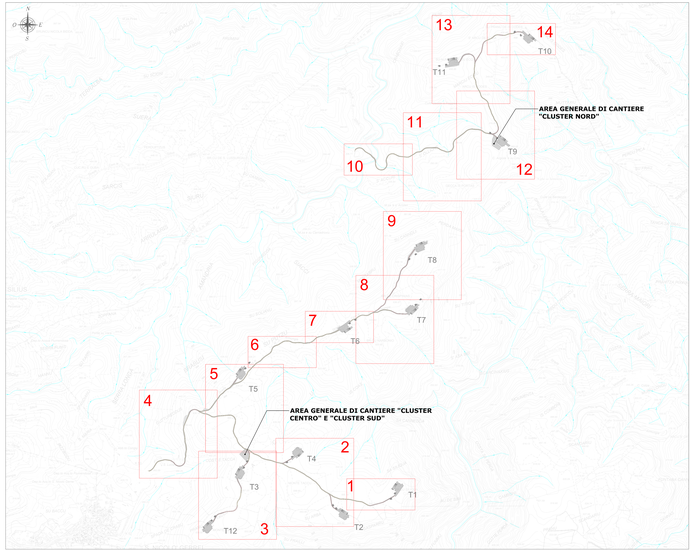

PLANIMETRIA QUADRO 6 - SCALA 1:1.000

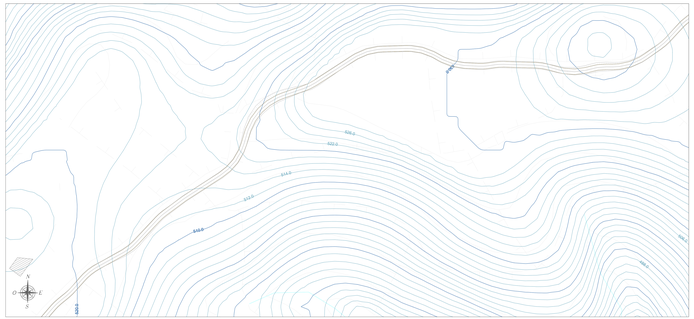

LEGENDA

SIMBOLO	DESCRIZIONE
	Fondazioni aerogeneratori
	Viabilità d'impianto
	Curve di livello equidistanza 5 m
	Curve di livello equidistanza 1 m
	Piazzole di cantiere
	Piazzole di supporto gru secondaria
	Possibile area scarico pale
	Aree logistiche di cantiere da ripristinare ex ante a fine lavori
	Corsi d'acqua

REGIONE SARDEGNA
Provincia del Sud Sardegna
COMUNI DI SAN NICOLÒ GERREI, ARMUNGIA, BALLAO, ESCALAPLANO, ESTERZILI, SEUI E SILIUS

IMPIANTO EOLICO DENOMINATO "ENERGIA MONTE TACCU"

PROGETTO DEFINITIVO OPERE CIVILI

Oggetto: **PIAZZOLE, VIABILITÀ ED AREE DI CANTIERE**
PIANO QUOTATO - STATO ATTUALE

Tipo: PROGETTO DEFINITIVO

FORI-SNG-TC10b

Scala: 1:1.000 (ISO A0)

Data	Rev	Descrizione	Eseg.	Contr.	Appr.
30/11/2022	0	Emissione per procedura di VIA	DI'	GF	FORI

A cura di:
Iat Ingegneria e Progetti S.r.l.
Dott. Ing. Giampaolo Frongia

Gruppo di progettazione:
Dott. Ing. Giampaolo Frongia (Ingegneria naturalistica)
Dott. Ing. Alessandro Frongia
Dott. Ing. Fiorenzo Mazzotta
Dott. Ing. Giovanni Lepori
Dott. Ing. Gianfranco Corda
Dott. Ing. Giovanni Frongia
Dott. Ing. Andrea Melis
Dott. Ing. Simone Pili
Dott. Ing. Tullio Vacca Rio
Geom. Andrea Sitzia

Collaboratori specialistici:
Dott. Agr. Alessandro Ventura
Dott. Agr. Sara Francesca Lecis (geologo)
Dott. Agr. Giovanni Maria Ortu
Dott. Agr. Francesco Maria Ortu
Dott. Agr. Giovanni Battista Ortu
Dott. Ing. Maria Nicole Mandaloni
Dott. Ing. Giovanni Battista Frongia
Dott. Arch. Chiara Mandaloni

Progettista:
Dott. Ing. Giampaolo Frongia

ORDINE INGEGNERI PROVINCIA CAGLIARI
Dott. Ing. Giampaolo Frongia
N. 3097

Il Committente:

Committente:
Prod. Obsen Renewables Italy s.r.l.
Via Cesare Correnti, 1 - 20123 MILANO (MI)
P.IVA - Tel. pec@prodobsenrenewables.onlyitaly.com

Prod. Obsen Renewables

iat INGEGNERIA PROGETTI
www.iatingegneria.it

Formato	Unità di misura	Scala di plotting	Data
A0	Metri	1:1000	30/11/2022

Nome file	Codice elaborato
FORI-SNG-TC10b	FORI-SNG-TC10b

Elaborato in A1 # Consultare e eseguire in 2:1 i vari lavori anche i File Modelli Stampa in 2D DWG# 3D DWG Digital File# File# DB-DTS-MAP#

Questo disegno non può essere modificato e/o diffuso senza autorizzazione scritta del proprietario. Il mancato rispetto di quanto sopra comporta il risarcimento di ogni danno subito e la denuncia ai sensi del codice penale e della legislazione speciale applicabile.