SEZIONE A-A - SCALA 1:100

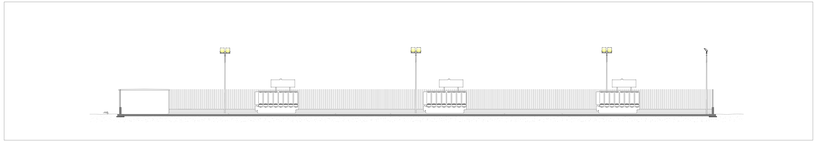

SEZIONE B-B - SCALA 1:100

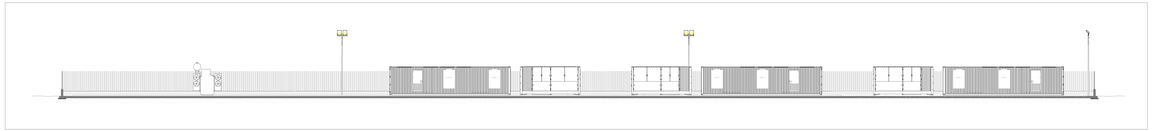

SCHEMA UNIFILARE STAZIONE DI UTENZA

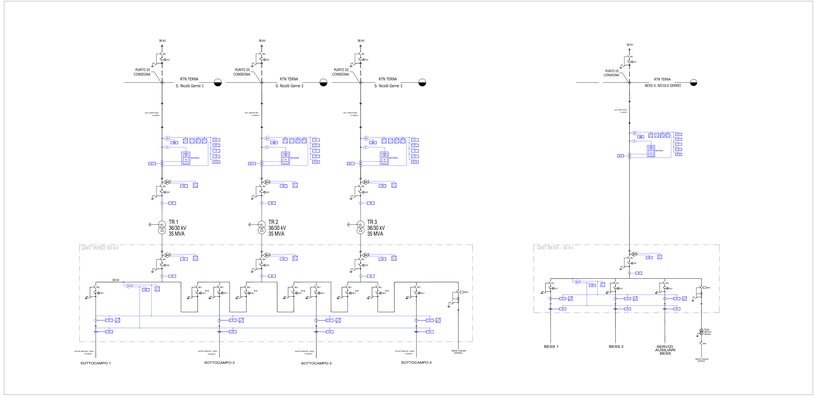

STAZIONE DI UTENZA - PLANIMETRIA - SCALA 1:100

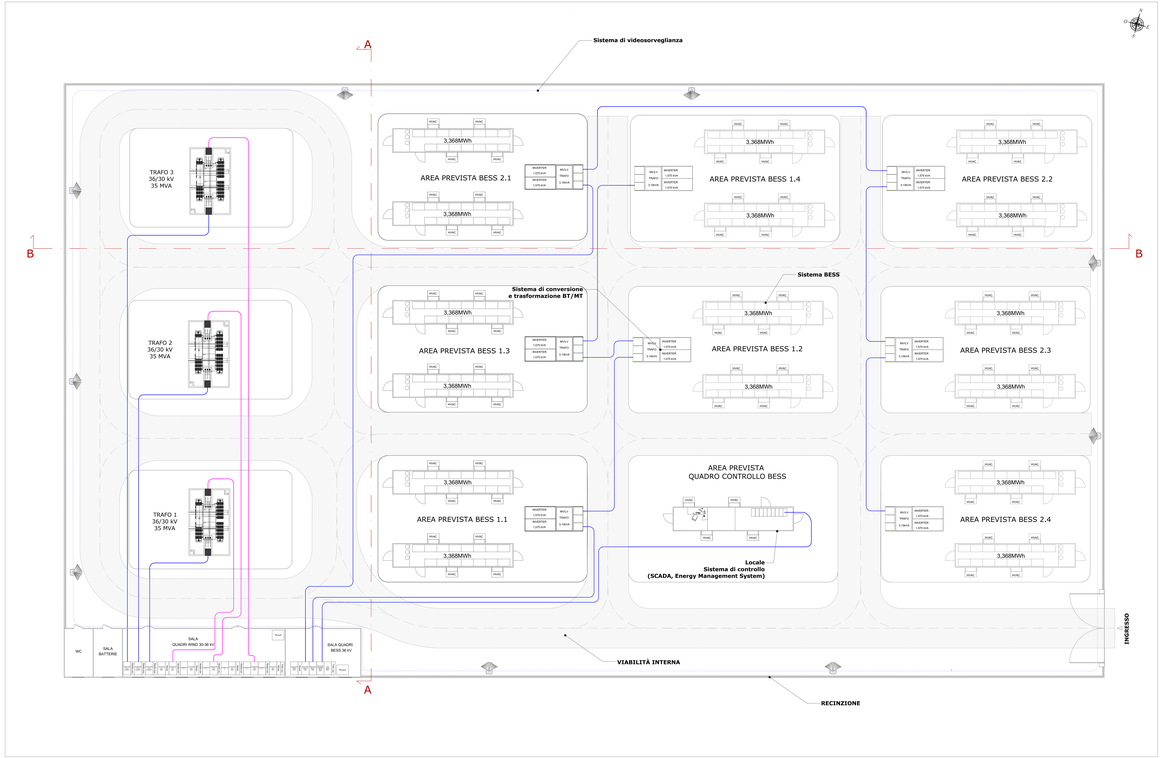

LEGENDA

SIMBOLO	DESCRIZIONE
	Distribuzione 30 kV
	Distribuzione 36 kV

REGIONE SARDEGNA
Provincia del Sud Sardegna
COMUNI DI SAN NICOLÒ GERREI, ARMUNDIA, BALLAO, ESCALAPLANO, ESTERZILI, SEGU E SILIQUA

IMPIANTO EOLICO DENOMINATO "ENERGIA MONTE TACCU"

PROGETTO DEFINITIVO OPERE ELETTRICHE

STAZIONE DI UTENZA - PLANIMETRIA ELETTROMECCANICA
SEZIONI - SCHEMA UNIFILARE

FORI-SNG-TE8

Scala:	Data:	Formato:
1:100	1:100	A1

Rev.	Data	Descrizione	Redatto	Verificato	Approvato
00	11/2022	Emissione per procedura VIA	JET	GF	FGN

A.T.I.:
Proger S.p.A. (mandataria) e Jacobs S.r.l.
Via Cagliari, 39 - 09131 Cagliari

Gruppo di progettazione:
Ing. Giuseppe Frongia
Ing. Alessandro Frongia
Ing. Gianluca Carboni
Ing. Fabio Trogu
Ing. Paolo Ghisu
Ing. Alessandro Fois
Ing. Gianfranco Sale
Ing. Giovanni Madonia
Ing. Luca Carboni
Ing. Giuseppe Desogus
Ing. Paolo Piscedda
Ing. Pier Francesco Ghisu
Ing. Sandro Pilo
Geom. Giuseppe Piredda

Consulenti specialisti:
Ing. Giorgio Piccinini (coordinatore)
Ing. Giovanni Battista Bellomo (geologia)
Dott. Ing. Antonio Giovanni Profili
Dott. Ing. Alessandro Atzeni
Dott. Ing. Stefania Madeddu
Dott. Ing. Maria Giovanna Aragoni
Dott. Ing. Stefania Tronci
Arch. Pian. Francesca Congiu

Il Consulente:
iat CONSULENZA E PROGETTI S.r.l.
Ing. Giuseppe Frongia
Via Cagliari, 39 - 09131 Cagliari
Tel. 070 271759 - Fax 070 2723018
info@iatprogetti.it - www.iatprogetti.it
Ordine degli Ingegneri della Provincia di Cagliari n. 1082

Il Committente:
Ing. Luca Carboni
ORDINE DEGLI INGEGNERI DELLA PROVINCIA DI CAGLIARI
Dott. Ing. Luca Carboni
Settore: Ind. Inq. Impianti Civili
Sez. A - Iscr. 3082

PROPONENTE:
Tozzi Green Renewables Italy s.r.l.
Viale Cassiopea, 170 - 00128 Roma(RM)
www.tozzigreenrenewables.it - info@tozzigreen.it
Tozzi Green Renewables

Firma	Firma	Firma	Firma

Il presente documento non può essere riprodotto o trasmesso a terzi senza autorizzazione scritta del proprietario. Tutti i diritti sono riservati.
This document cannot be reproduced or shared without the author's written permission. All rights are reserved.