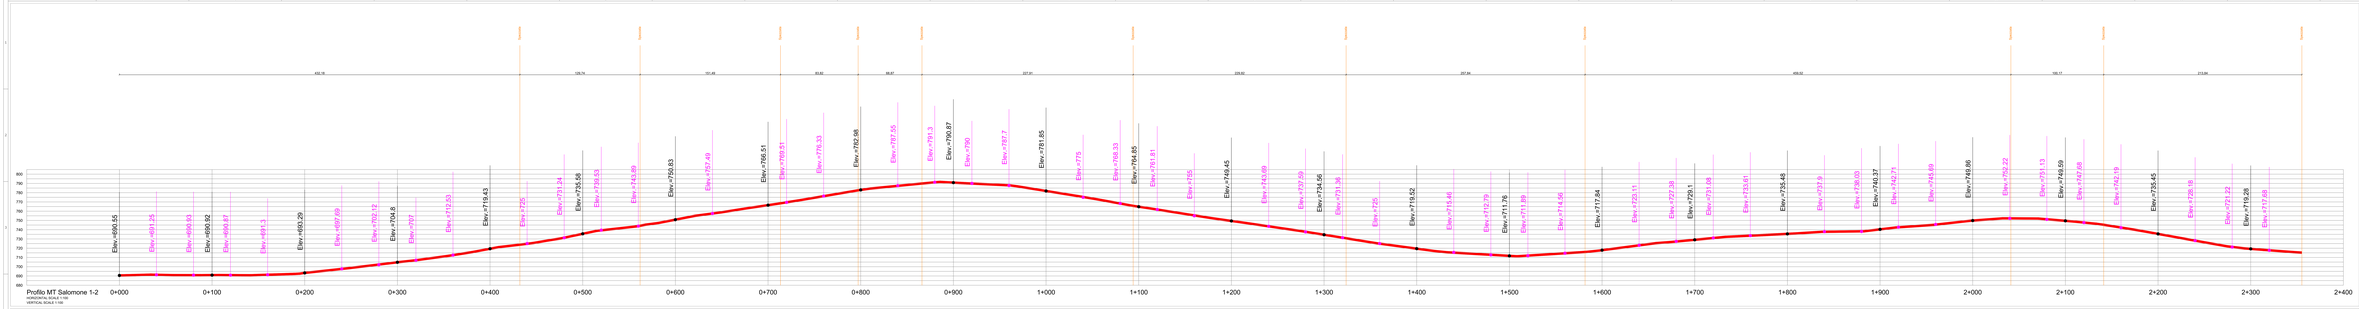

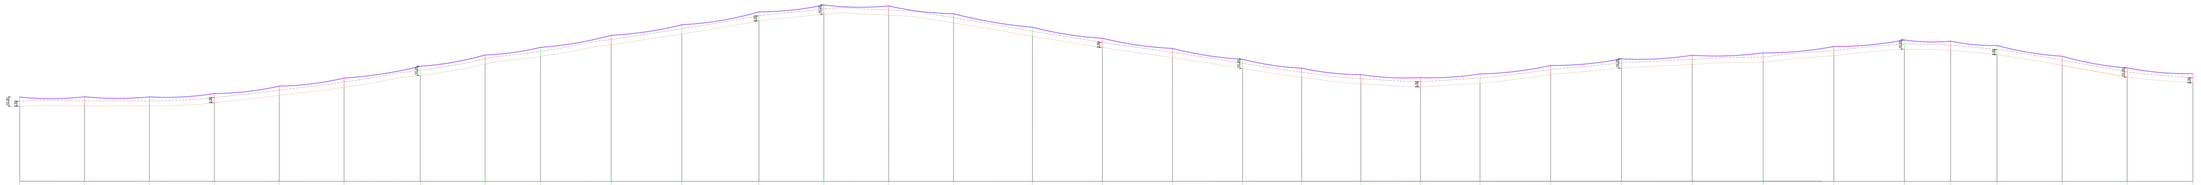

PICCHETTO	1	2	3	4	5	6	7	8	9	10	11	12	13	14	15	16	17	18	19	20	21	22	23	24	25	26	27	28	29	30	31	32	33	34
QUOTA slm	690m	690m	691m	693m	700m	707m	724m	735m	743m	757m	768m	781m	790m	788m	780m	765m	754m	743m	730m	720m	715m	711m	716m	724m	738m	732m	738m	745m	752m	751m	749m	735m	721m	715m
TIPOLOGIA DI SOSTEGNO	12H/24	12D/15	12D/15	12D/15	12D/15	12D/15	12E/17	12D/15	12G/24	12D/15	12G/24	12G/24	12D/15	12D/15	12D/15	12G/24	12D/15	12D/15	12G/24	12D/15	12D/15	12D/15	12E/17	12D/15	12D/15	12D/15	12D/15	12D/15	12G/24	12D/15	12H/24	12D/15	12D/15	12H/24
CAMPATA	1	2	3	4	5	6	7	8	9	10	11	12	13	14	15	16	17	18	19	20	21	22	23	24	25	26	27	28	29	30	31	32	33	
LUNGHEZZA CAMPATA	70 m	70 m	70 m	70 m	70 m	82,2 m	70 m	59,7 m	75,7 m	75,7 m	83,8 m	70 m	70 m	70 m	86,7 m	76,6 m	76,6 m	76,6m	64,5m	64,5m	64,5m	64,3m	76,6m	76,6m	76,6m	76,6m	76,6m	76,6m	50,1m	50,1m	71,3m	71,3m	71,2m	
ANGOLO DI DEVIAZIONE	0°	0°	0°	0°	0°	0°	7°	0°	13°	0°	28°	14°	0°	0°	0°	18°	0°	0°	15°	0°	0°	0°	6°	0°	0°	0°	0°	0°	16°	0°	35°	0°	0°	0°
ARMAMENTO	AMARRO	SOSPENSIONE	SOSPENSIONE	SOSPENSIONE	SOSPENSIONE	SOSPENSIONE	AMARRO	SOSPENSIONE	AMARRO	SOSPENSIONE	AMARRO	AMARRO	SOSPENSIONE	SOSPENSIONE	SOSPENSIONE	AMARRO	SOSPENSIONE	SOSPENSIONE	AMARRO	SOSPENSIONE	SOSPENSIONE	SOSPENSIONE	AMARRO	SOSPENSIONE	SOSPENSIONE	SOSPENSIONE	SOSPENSIONE	SOSPENSIONE	AMARRO	SOSPENSIONE	AMARRO	SOSPENSIONE	SOSPENSIONE	AMARRO
FONDAZIONE	M1 INTERRATA	M1 INTERRATA	M1 INTERRATA