


INQUADRAMENTO SU ORTOFOTO




SCALA 1:5.000

INQUADRAMENTO SU CATASTALE

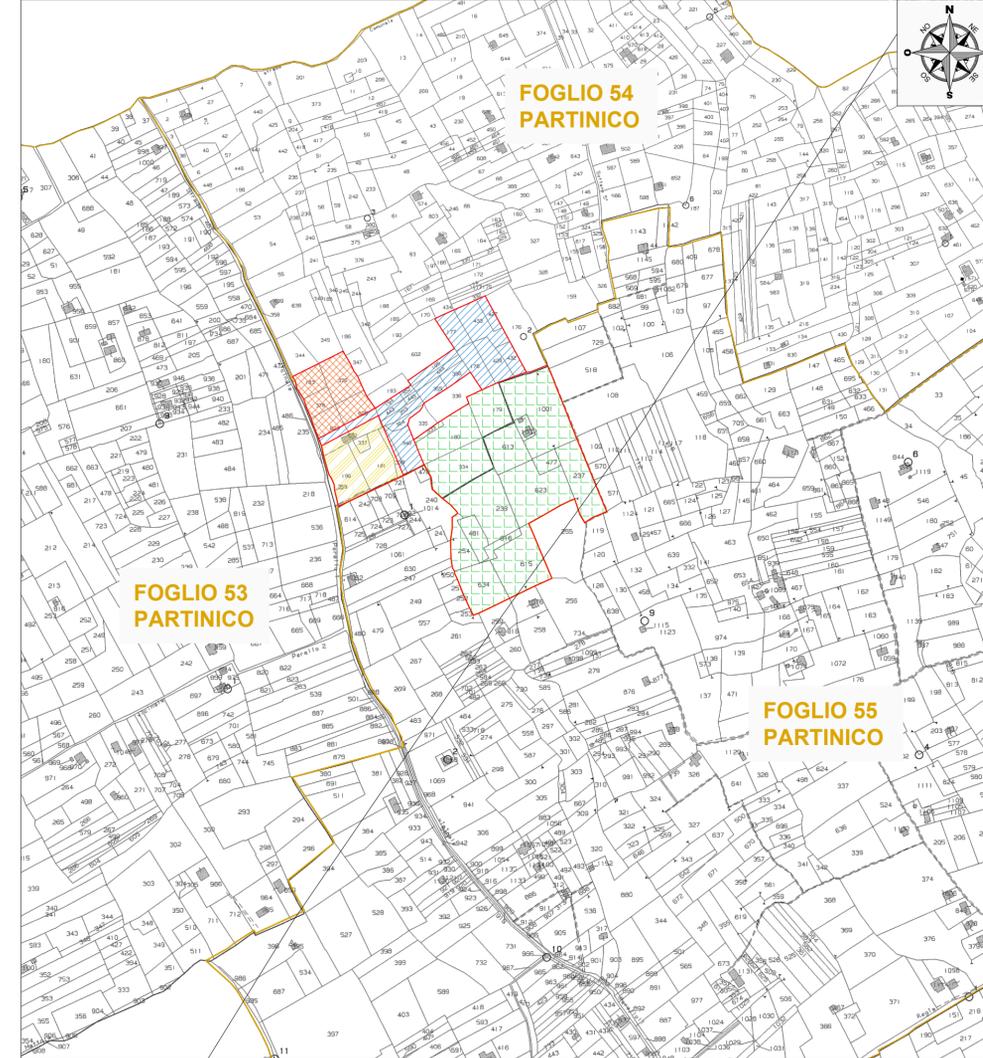


SCALA 1:5.000

INQUADRAMENTO SU CTR

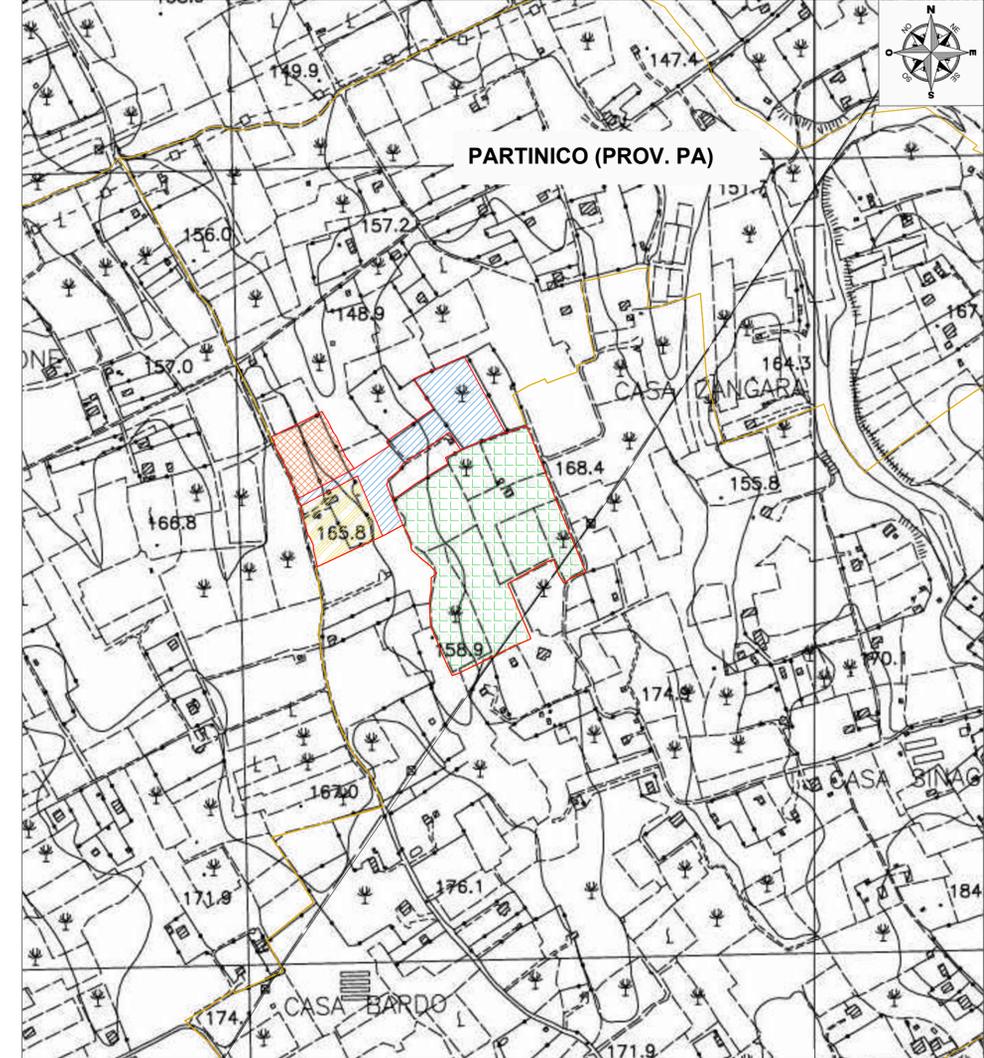



SCALA 1:10.000

INQUADRAMENTO SU IGM

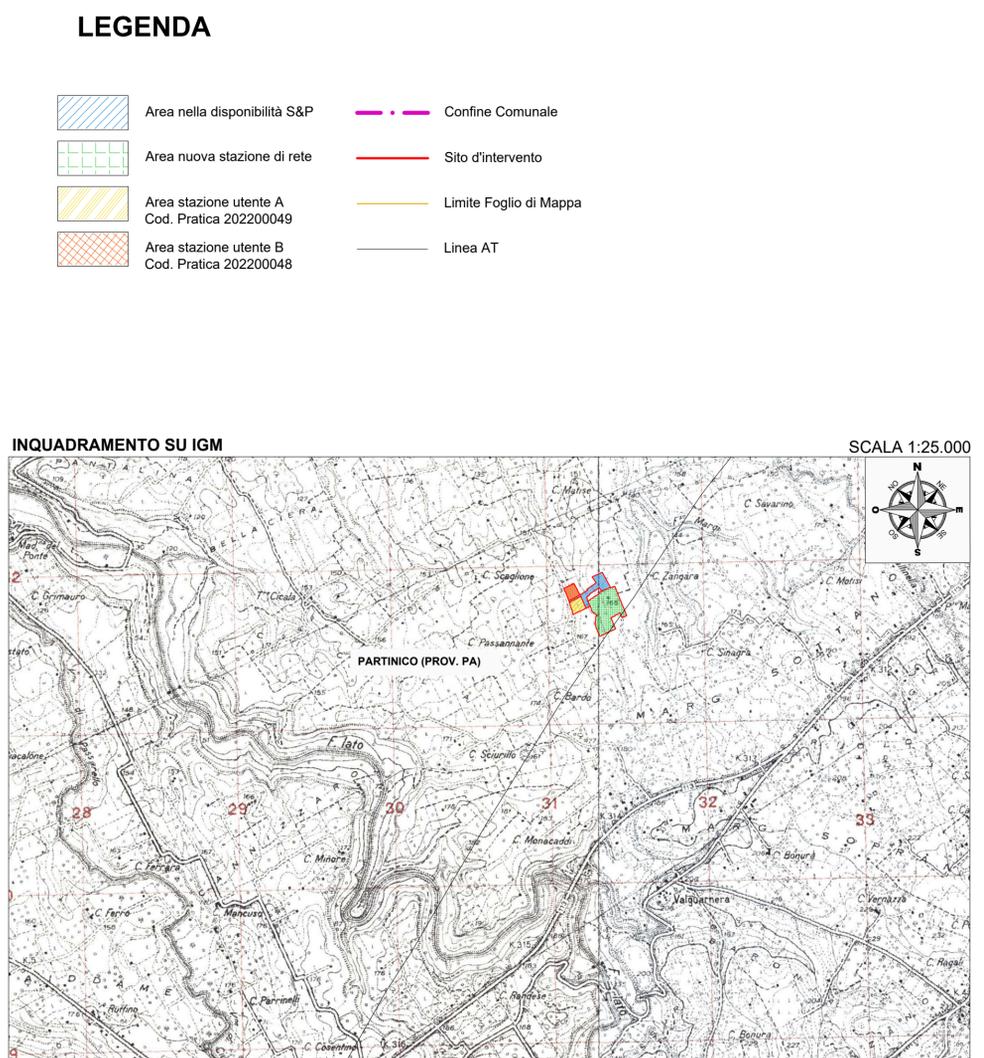

SCALA 1:25.000

LEGENDA

  -  Area nella disponibilità S&P
-  Area nuova stazione di rete
-  Area stazione utente A Cod. Pratica 202200049
-  Area stazione utente B Cod. Pratica 202200048
-  Confine Comunale
-  Sito d'intervento
-  Limite Foglio di Mappa
-  Linea AT

 **REGIONE SICILIA**
CITTA' METROPOLITANA DI PALERMO

PROGETTO:
COMUNE DI I PARTINICO (PA)
CONTRADA TAMMI'

Oggetto:
PROGETTO DEFINITIVO
Realizzazione Stazione Elettrica 220 kV denominata "Partinico 2"
Stazione Rete e Stazione Utente

CODICE ELABORATO:				DATA:	
PROFONTE	TIPOLOGIA DOCUMENTO	PROGRESSIVO	REV	19/01/2023	
SP16	EPD	0015	00		

EPD - ELABORATO DEL PROGETTO DIGITALE; REL - RELAZIONE;		
ADD - ALTRA DOCUMENTAZIONE; IST - ISTANZA		
Rev.	Data Rev.	Data Rev.

ELABORATO:
SP16EPD0015_00 - Carta - di - corografia

TAV: **EPD0015** SCALA: **VARIE**

PROGETTISTI:

Ing. Sapienza Angelo


Ing. Rizzuto Vincenzo


SPAZIO RISERVATO PER LE APPROVAZIONI

SOCIETA': **S & P 16 S.R.L.**
SICILIA E PROGRESSO
sede legale: Corso dei Mille 312, 90047 Partinico (PA)
C.F.: 05948860829 - tel.: 0919865917 - fax: 0918902855
email: sviluppope16@gmail.com
pec: sviluppope16@pec.it



Questo documento è proprietà di S&P s.r.l. Esso non può essere utilizzato, trasmesso a terzi o riprodotto senza autorizzazione scritta della stessa. S&P s.r.l. tutela i propri diritti a norma di legge.