



SCALA 1:200



SCALA 1:4.000

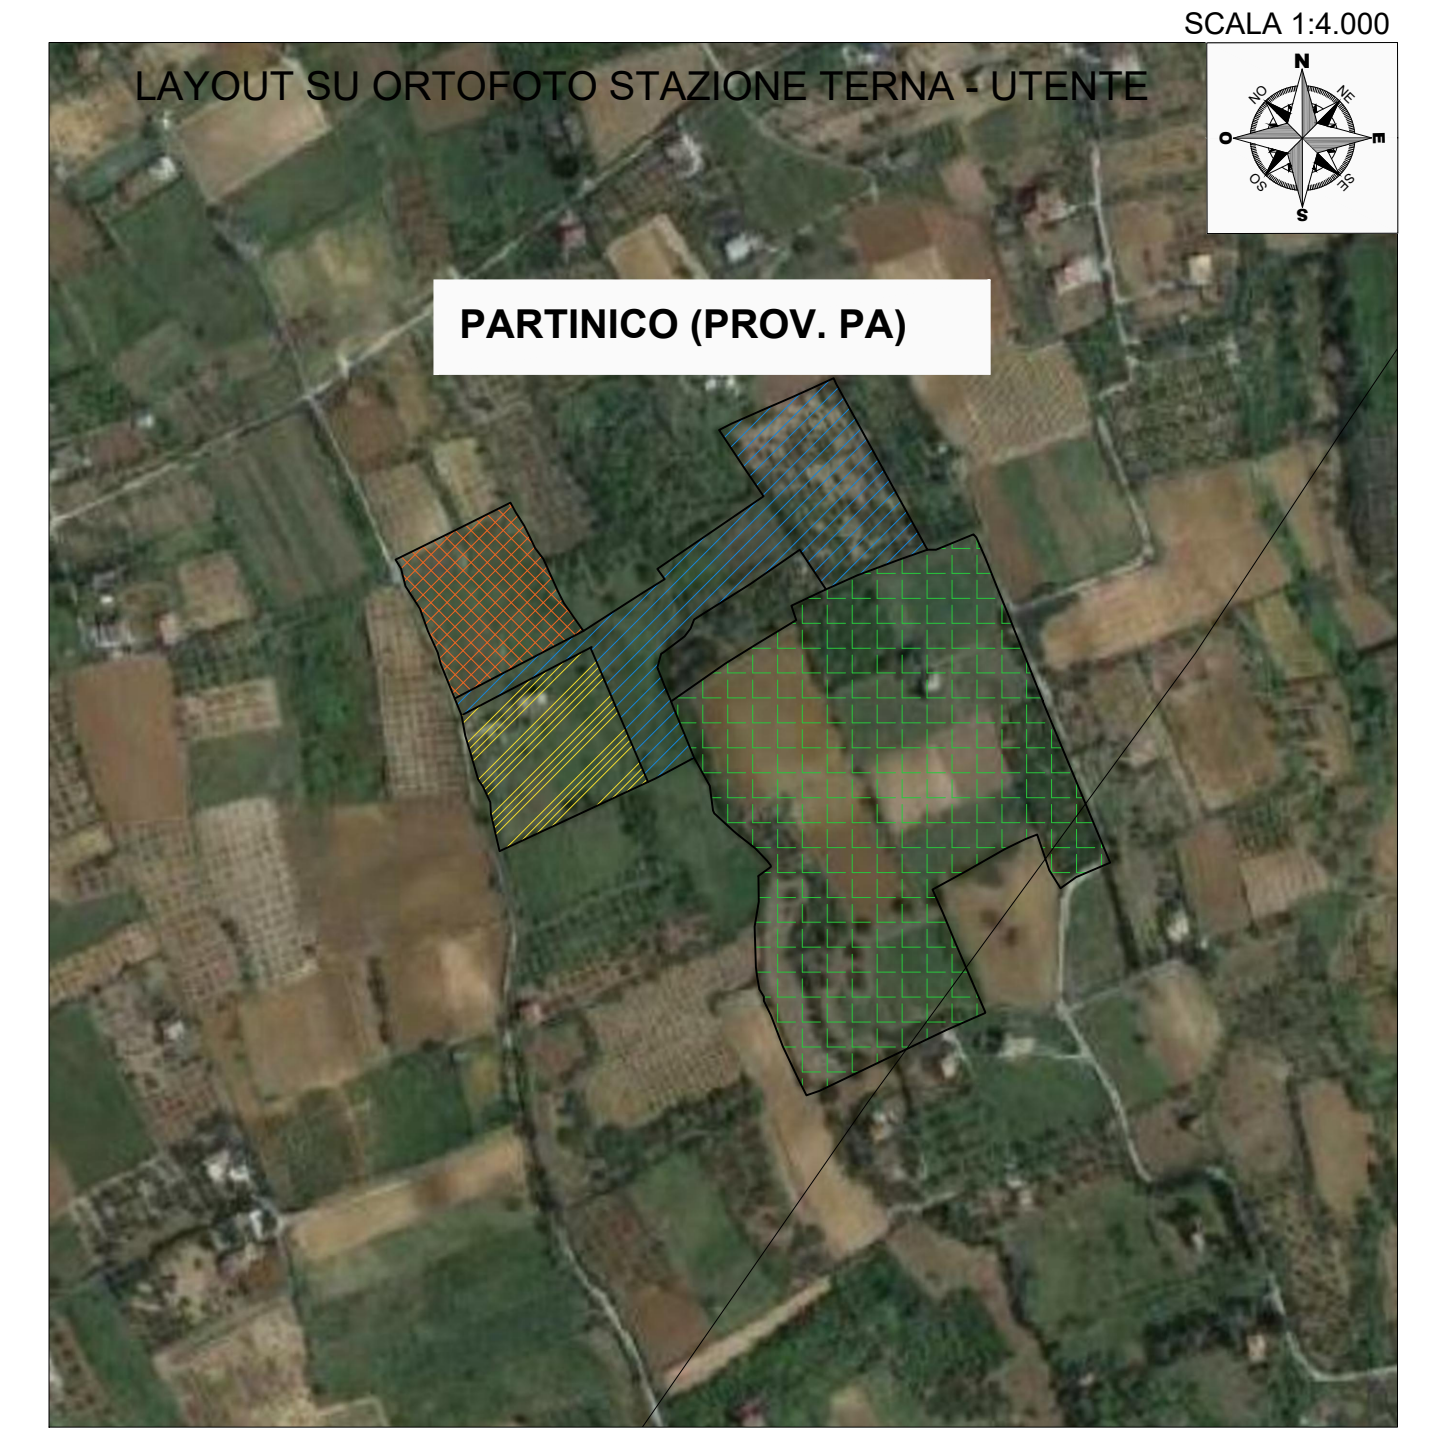

- LEGENDA**
- Area nella disponibilità S&P
 - Area nuova stazione di rete
 - Area stazione utente A Cod. Pratica 202200049
 - Area stazione utente B Cod. Pratica 202200048
 - Confine Comunale
 - Sito d'intervento
 - Limite Foglio di Mappa
 - Linea AT



REGIONE SICILIA
CITTA' METROPOLITANA DI PALERMO

PROGETTO:
COMUNE DI PARTINICO (PA)
CONTRADA TAMMI'

Oggetto:
PROGETTO DEFINITIVO
Realizzazione Stazione Elettrica 220 kV denominata "Partinico 2"
Stazione Rete e Stazione Utente

CODICE ELABORATO:				DATA:	
PROFONENTE	TIPOLOGIA DOCUMENTO	PROGRESSIVO	REV	19/01/2023	
SP16	EPD	004aS	00	Rev.	Data Rev.
EPD = ELABORATO DEL PROGETTO DIGITALE		REL = RELAZIONE			
ADD = ALTRA DOCUMENTAZIONE		IST = ISTANZA			
ELABORATO:					
SP16EPD004aS_00					
Carta - Layout - Utente A- PRATICA 202200048					
TAV:			SCALA:		
EPD004aS			1:200		
PROGETTISTI:				SPAZIO RISERVATO PER LE APPROVAZIONI	
Ing. Simone Angelo  Ing. Vincenzo 					
SOCIETA': S & P 16 S.R.L. SICILIA E PROGRESSO sede legale: Corso dei Mille 312, 90047 Partinico (PA) C.F.: 02948860929 tel.: 091982917 - fax: 091982955 email: svilupposp16@gmail.com pec: svilupposp16@pec.it					