

7

6

5


4

3


2

1


VISTA LATERALE

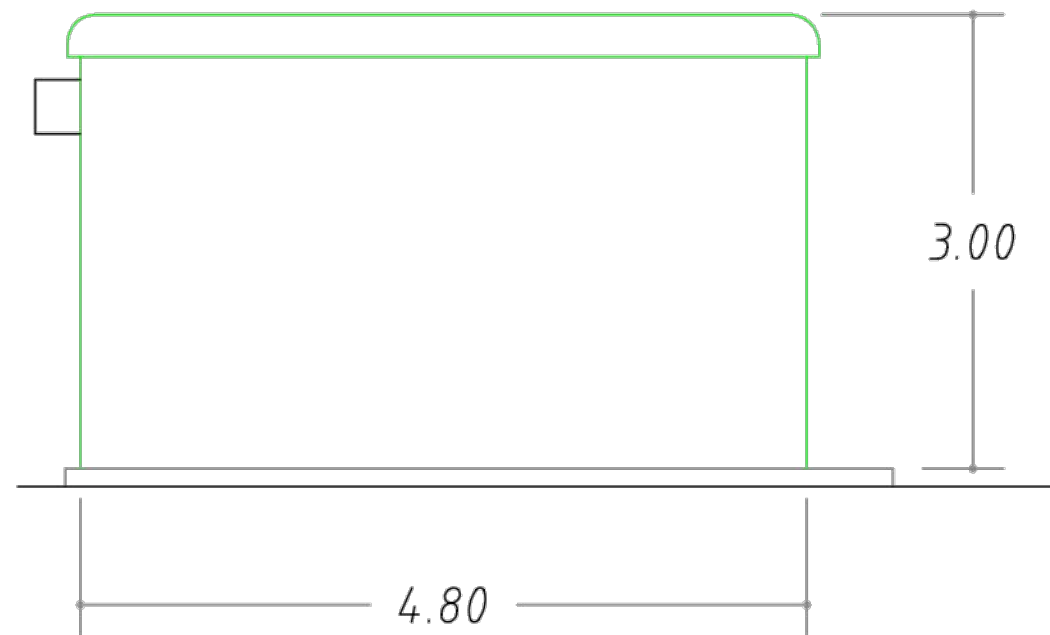


SEZIONE W-W

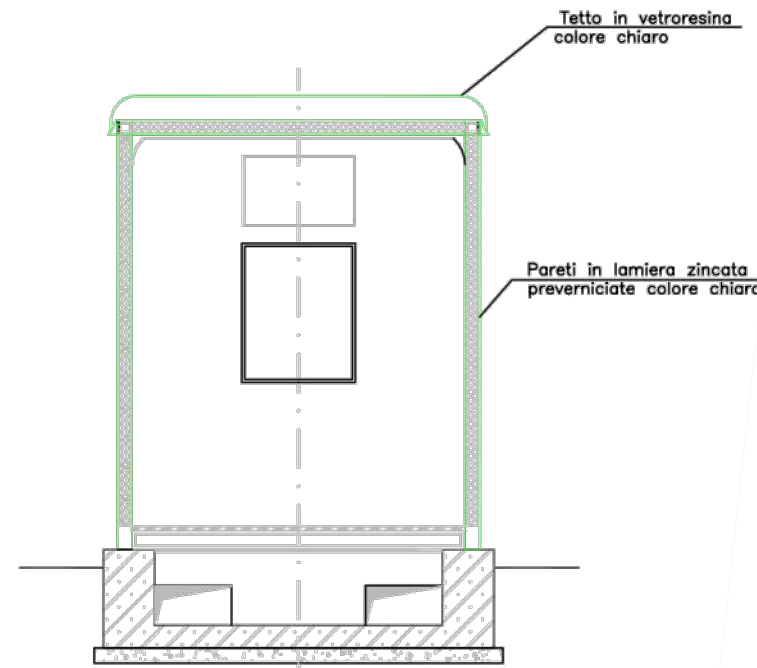

PIANTA

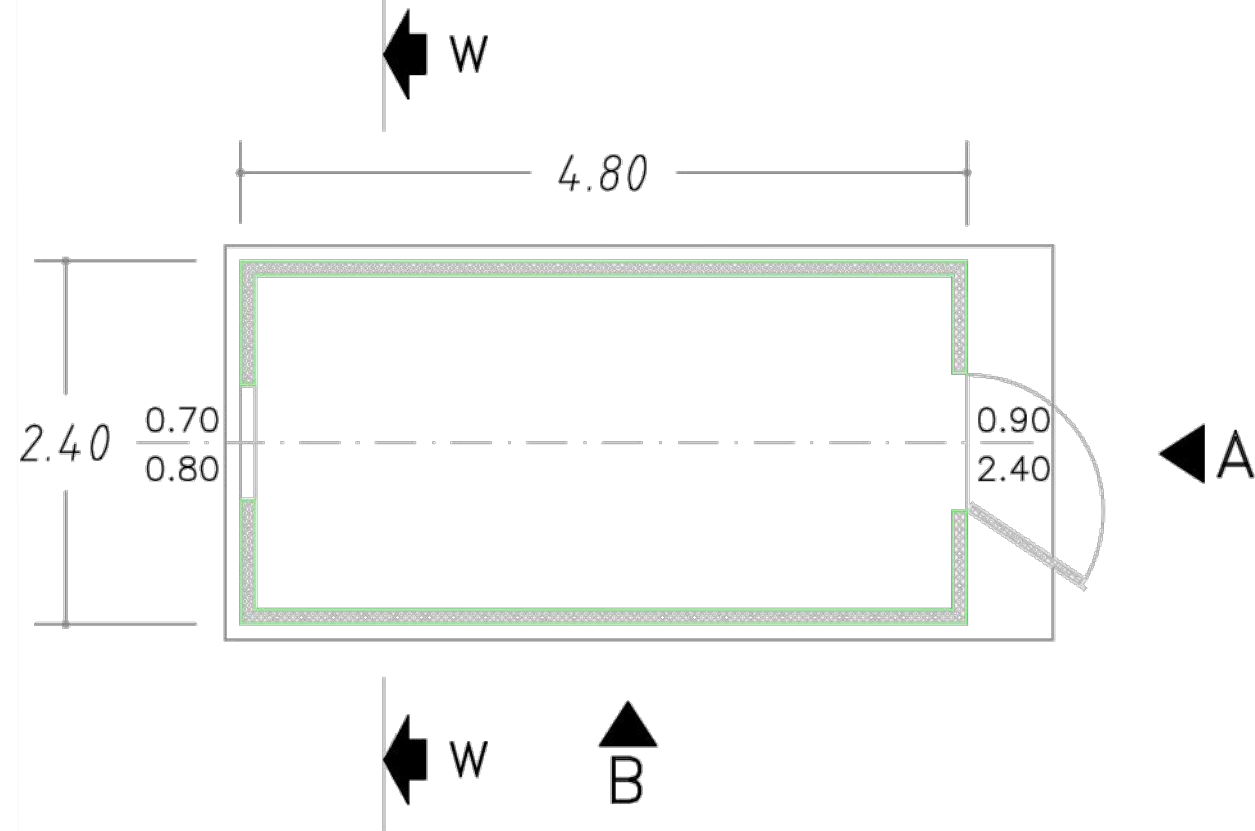

VISTA FRONTALE

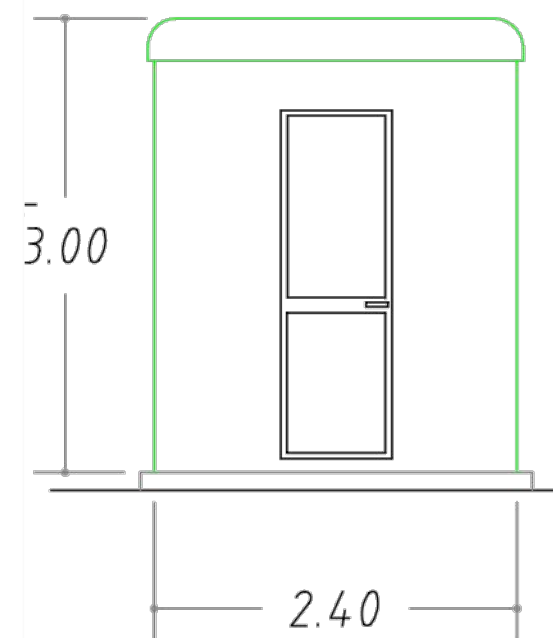

REGIONE SICILIA
CITTA' METROPOLITANA DI PALERMO

PROGETTO:

Località Impianto
 COMUNE DI PARTINICO (PA)
 CONTRADA TAMMI'

Oggetto:

PROGETTO DEFINITIVO
 Realizzazione Stazione Elettrica 220 kV denominata "Partinico 2"
 Stazione Rete e Stazione Utente

CODICE ELABORATO:

PROPONENTE	TIPOLOGIA DOCUMENTO	PROGRESSIVO	REV
SP16	EDP	007S	00

EPD = ELABORATO DEL PROGETTO DIGITALE; REL = RELAZIONE;
 ADD = ALTRA DOCUMENTAZIONE; IST = ISTANZA

DATA:

19/01/2023

ELABORATO:

SP16EPD007S_00-
 Chiosco_per_attrezzature_elettriche_pianta_e_prospetti

TAV:

EPD007

SCALA:

1:50

Rev.	Data Rev.	Data Rev.

PROGETTISTI:

Ing. Sapienza Angelo



Ing. Rizzuto Vincenzo



SPAZIO RISERVATO PER LE APPROVAZIONI

SOCIETA':

S&P 16 S.R.L.
 SICILIA E PROGRESSO
 sede legale: Corso dei Mille 312, 90047 Partinico (PA)
 C.F.: 07035610828 tel.: 0919865917 - fax: 0918902855
 email: sviluppousep16@gmail.com
 pec: sviluppousep16@pec.it



7

6

5

4

3

2

1