



PIANTA  
SCALA 1:50

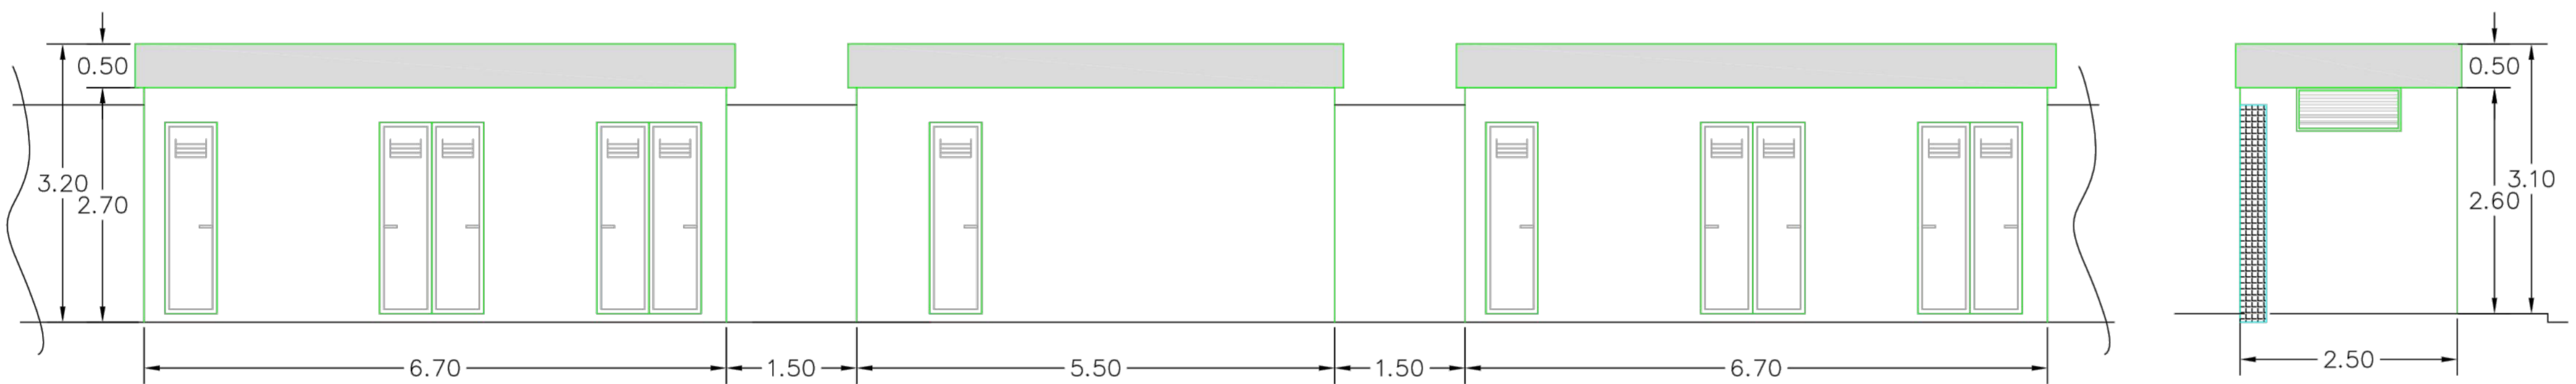

PROSPETTO A  
SCALA 1:50

PROSPETTO B  
SCALA 1:50

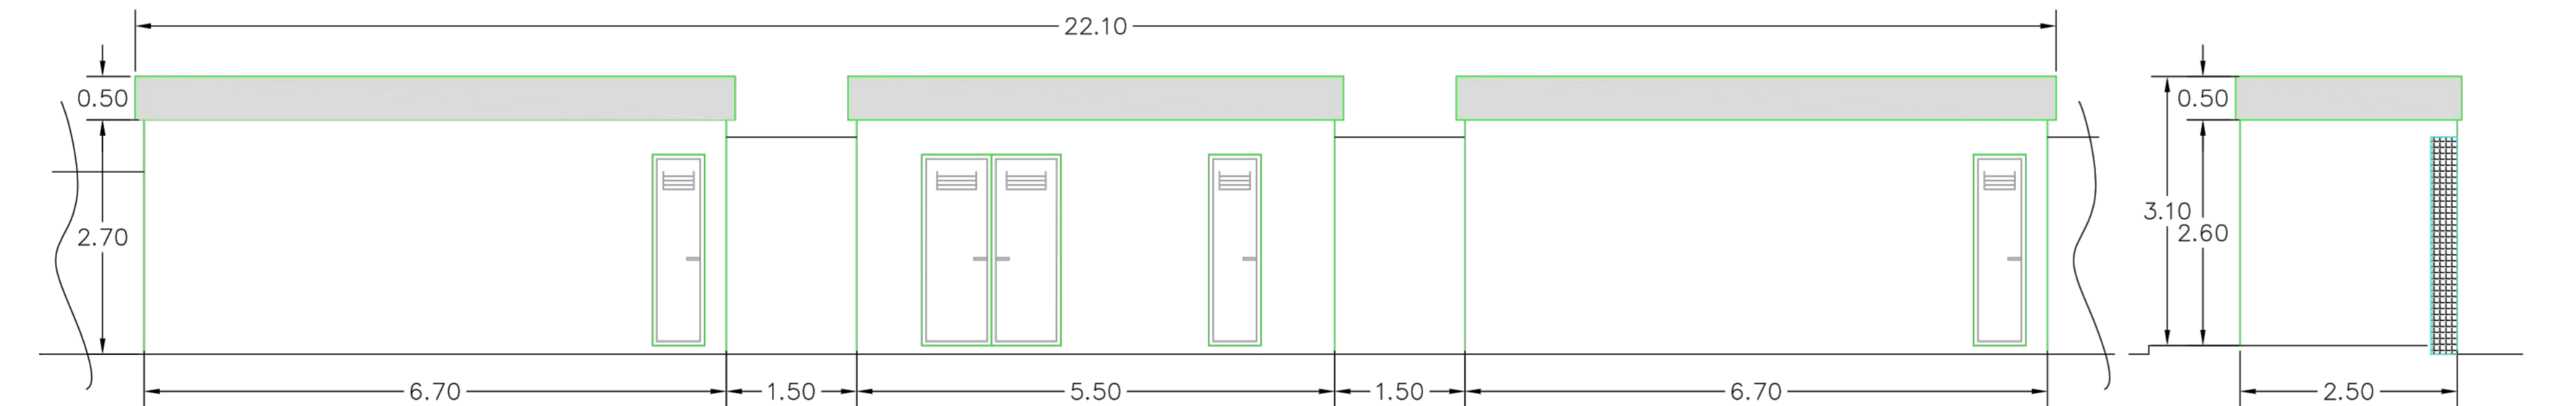

PROSPETTO C  
SCALA 1:50

PROSPETTO D  
SCALA 1:50



**REGIONE SICILIA**  
**CITTA' METROPOLITANA DI PALERMO**

---

PROGETTO:  
**COMUNE DI PARTINICO (PA)  
CONTRADA TAMMI'**

---

Oggetto:  
**PROGETTO DEFINITIVO**  
**Realizzazione Stazione Elettrica 220 kV denominata "Partinico 2"**  
**Stazione Rete e Stazione Utente**

CODICE ELABORATO:			DATA:
PROFONTE: SP16	TIPOLOGIA DOCUMENTO: EDP	PROGRESSIVO: 009S	REV: 00
EPD = ELABORATO DEL PROGETTO DIGITALE; REL = RELAZIONE; ADD = ALTRA DOCUMENTAZIONE; IST = ISTANZA			19/01/2023
ELABORATO: SP16EPD009S_00- Punto_di_consegna_MT_TLC_pianta_prospetti			Rev. Data Rev. Data Rev.
TAV: EPD009S	SCALA: 1:50		
PROGETTISTI: Ing. Sapienza Angelo	SPAZIO RISERVATO PER LE APPROVAZIONI		
 Ing. Rizzuto Vincenzo			
SOCIETA': <b>S &amp; P S.R.L.</b> SICILIA E PROGRESSO sede legale: Corso dei Mille 312, 90047 Partinico (PA) C.F.: 05948860829 tel.: 0919865917 - fax: 0918902855 email: sviluppopep@gmail.com pec: sviluppopep@pec.it			

Questo documento è proprietà di S&P s.r.l. Esso non può essere utilizzato, trasmesso o riprodotto senza autorizzazione scritta della stessa. S&P s.r.l. tutela i propri diritti a norma di legge.