


OPERE DI SOSTEGNO IN CORRISPONDENZA DI
RILEVATI/SCAVI DI ALTEZZA SUPERIORE AI 1,0 m



scala 1:50

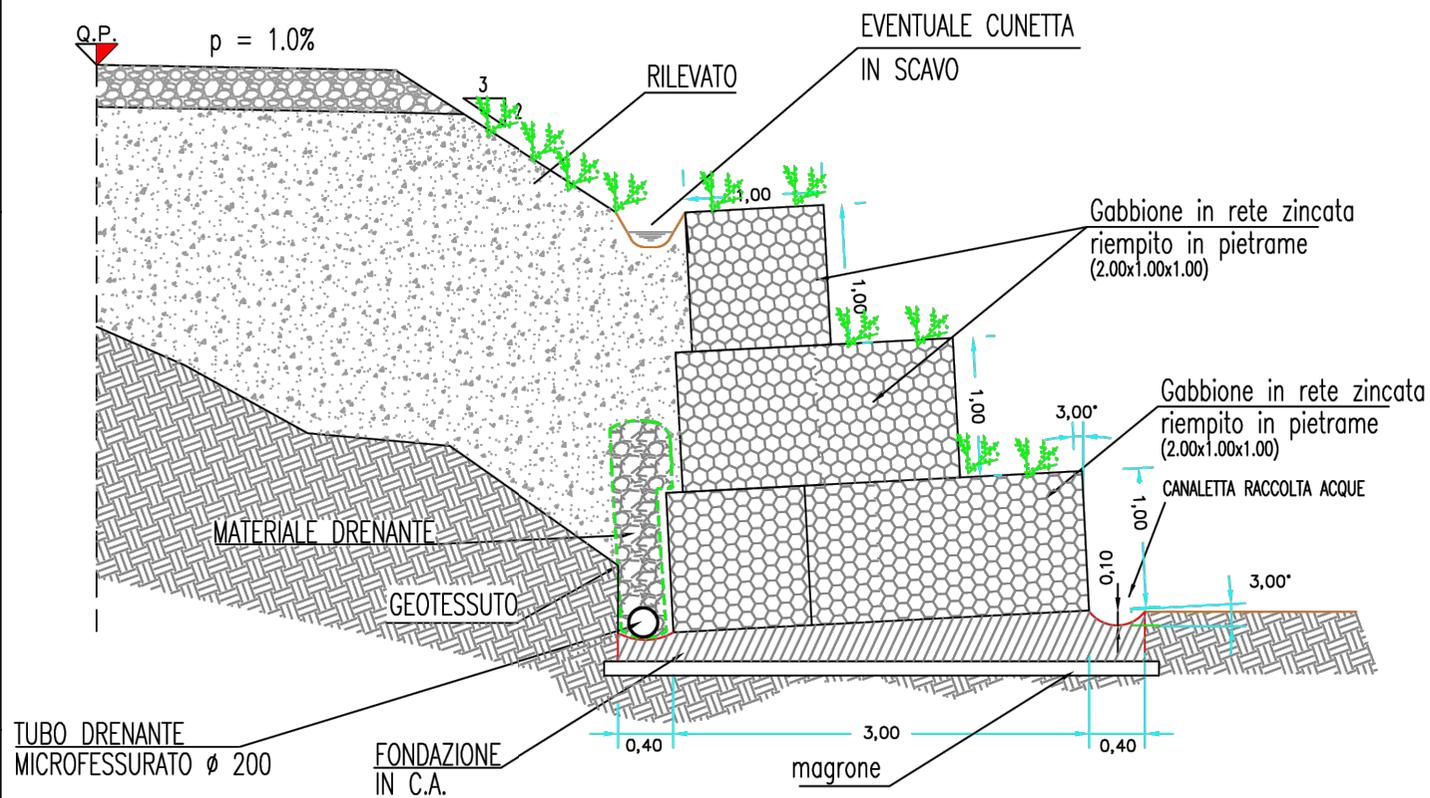

ELEMENTI SCATOLARI DEI GABBIONI VERDI

GABBIONE SCATOLARE DELL'OPERA DI SOSTEGNO
RITENZIONE DEL TERRENO

TASCA VEGETATIVA PREASSEMBLATA
E MONTATA NEL GABBIONE VERDE

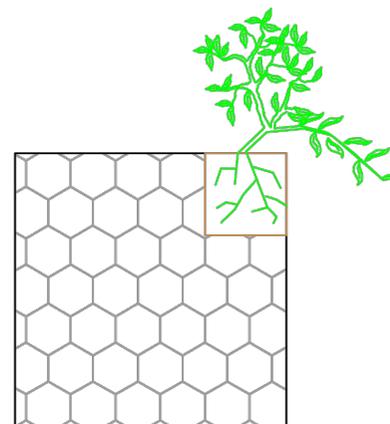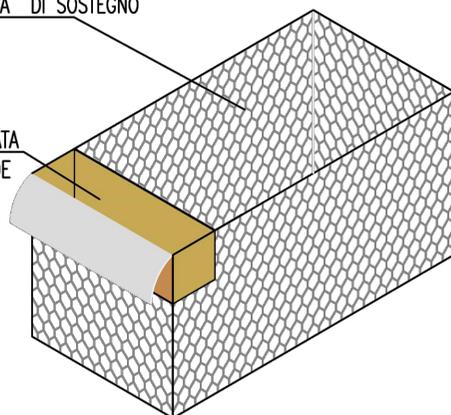

REGIONE SICILIA
CITTA' METROPOLITANA DI PALERMO

PROGETTO:

Località Impianto
COMUNE DI PARTINICO CONTRADA BOSCO
COMUNE DI MONREALE (PA) CONTRADA CAMBUCA
Località Connessione
COMUNE DI PARTINICO (PA) CONTRADA TAMMI'

Oggetto:

PROGETTO DEFINITIVO
Realizzazione di
impianto Eolico denominato S&P 16 di 110,00 MW

CODICE ELABORATO:

PROPONENTE	TIPOLOGIA DOCUMENTO	PROGRESSIVO	REV
SP16	EPD	013	00

EPD = ELABORATO DEL PROGETTO DIGITALE; REL = RELAZIONE;
ADD = ALTRA DOCUMENTAZIONE; IST = ISTANZA

DATA:

14/02/2023

ELABORATO:

SP16EPD013_00 -
Opere_di_sostegno

TAV:

EPD013

SCALA:

VARIE

Rev. Data Rev. Data Rev.

PROGETTISTI:

Ing. Sapienza Angelo



Ing. Rizzuto Vincenzo



SPAZIO RISERVATO PER LE APPROVAZIONI

SOCIETA':

S&P 16 S.R.L.
SICILIA E PROGRESSO
sede legale: Corso dei Mille 312, 90047 Partinico (PA)
P.iva.: 07035610828 tel.: 0915567418
email: sviluppopep16@gmail.com
pec: sviluppopep16@pec.it

