


SCALA 1:2.000

SCALA 1:25.000

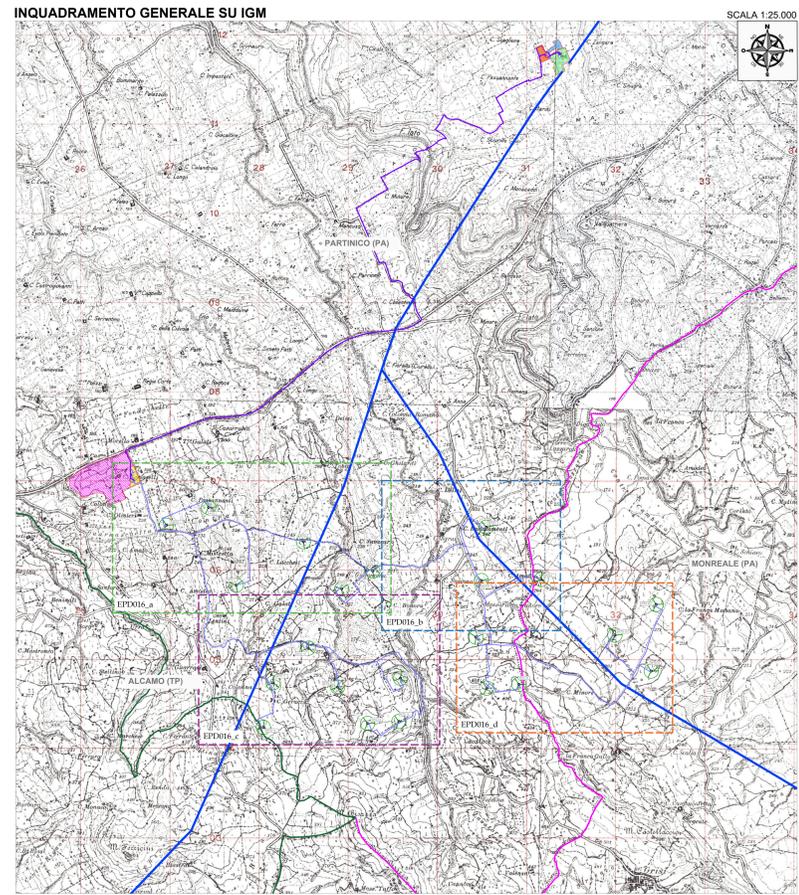

113 partinico

115 partinico

116 partinico

WTG 7

WTG 8

WTG 9

LEGENDA

- Aerogeneratore
- Confine Provinciale
- Confine Comunale
- Tracciato cavidotto MT
- Tracciato cavidotto AT
- Linea AT 220 kV esistente
- Limite foglio di mappa
- Viabilità esistente
- Strade e piazzole di nuova realizzazione
- Area Impianto di produzione Idrogeno Verde altro Proponente
- Area nella disponibilità del Proponente
- Area nuova stazione di rete Partinico 2
- Area stazione utente di trasformazione
- Area stazione utente

REGIONE SICILIA
CITTA' METROPOLITANA DI PALERMO

PROGETTO: Località Impianto
COMUNE DI PARTINICO CONTRADA BOSCO
COMUNE DI MONREALE (PA) CONTRADA CAMBULCA
Località Concessione
COMUNE DI PARTINICO (PA) CONTRADA TAMMI'

PROGETTO DEFINITIVO
Realizzazione di
impianto Eolico denominato S&P 16 di 110,00 MW

COMUNE ELABORATO	PROCESSIONE DOCUMENTI	DATA:
PROPOSTANTE	PROCESSIONE	14/02/2023
EPD - ELABORATO DEL PROGETTO DEFINITIVO	RE - RELAZIONE	Rev. Data Rev. Data Rev.
ABB - ALTRA DOCUMENTAZIONE	RT - PLANIFICAZIONE	

ELABORATO: SP16EPD016_b_00 - Inquadramento WTG su catastale

TAV: EPD016_b | SCALA: 1:2000

PROGETTISTI:
Ing. Sapienza Angelo
Ing. Rizzuto Vincenzo

SPAZIO RISERVATO PER LE APPROVAZIONI

SOCIETA': S&P 16 S.R.L. - SICILIA (INSCRIZIONE)
sede legale: Corso del Mito 12 - 90027 Partinico (PA)
P.IVA: 07090000946 - COD. UNIV. 02000000000
email: info@sp16group.com
pec: info@sp16group.com

SP16
SICILIA E PROGRESSO