


IMBOCCO FAVANCIATA LATO ASCOLI  
 SCALA 1:100  
 SEZIONE TRASVERSALE IMBOCCO SCAVI APERTI

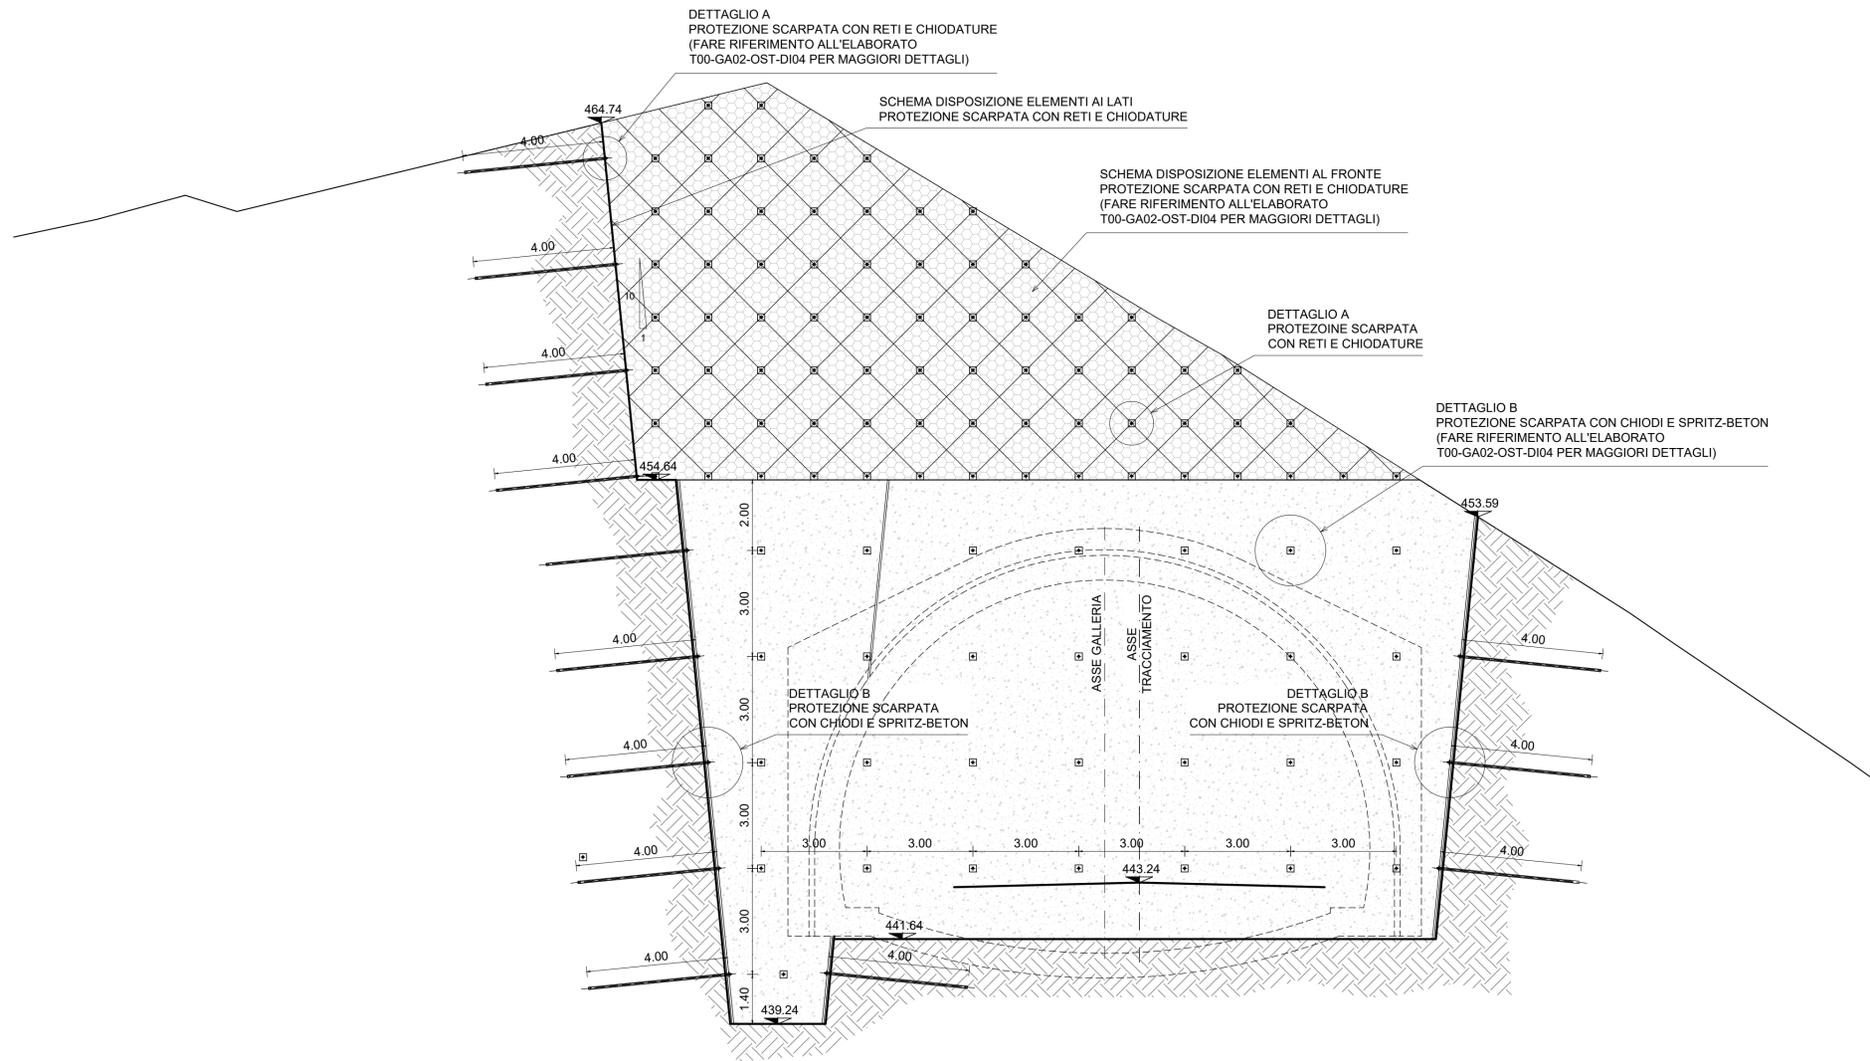

QUOTE TERRENO	10.00	10.50	11.00	11.50	12.00	12.50	13.00	13.50	14.00
DIST PARZIALI TERRENO									
QUOTE PROGETTO									
DIST PARZIALI PROGETTO									



Direzione Progettazione e Realizzazione Lavori

**S.S. N. 4 "SALARIA"**  
 ADEGUAMENTO DEL TRATTO TRISUNGO-ACQUASANTA TERME.  
 TRATTO GALLERIA VALGARIZIA - ACQUASANTA TERME. LOTTO 2 DAL  
 KM 155+400 AL KM 159+000 (EX AN6)

PROGETTO DEFINITIVO COD. AN257

PROGETTAZIONE: ATI SINTAGMA - GP INGEGNERIA - ENGEKO - GDG - ICARIA

IL RESPONSABILE DELL'INTEGRAZIONE DELLE PRESTAZIONI SPECIALISTICHE: Dott. Ing. Giorgio Guiducci Ordine degli Ingegneri della Prov. di Roma n° 14035	IL GRUPPO DI PROGETTAZIONE: MANDATARIA: <b>Sintagma</b> Dott. Ing. N. Granieri Dott. Ing. V. Truffini Dott. Ing. E. Moscatelli Dott. Arch. A. Spaccini Dott. Ing. A. Bracchini Dott. Ing. E. Barlocci Dott. Ing. L. Casavecchia Dott. Geol. G. Cerquiglini Dott. Ing. F. Fiambranco Dott. Arch. M. Abram Dott. Agr. F. Berli Nulli Geom. S. Scopetta Geom. M. Zucconi	MANDANTI: <b>engeko</b> Dott. Ing. C. Muller <b>GP INGEGNERIA</b> Dott. Ing. G. Guiducci Dott. Ing. E. Moscatelli Dott. Ing. A. Spaccini Dott. Ing. A. Bracchini Dott. Arch. G. Luibello Dott. Arch. G. Guastella Dott. Geol. M. Leonardi Dott. Ing. M. Morgi <b>ICARIA</b> Dott. Ing. V. Rotisciani Dott. Ing. F. Macchioni Dott. Ing. G. Verri Dott. Ing. V. Piunno Dott. Ing. G. Pulli
IL PROGETTISTA: Emiliano Moscatelli Ordine degli Ingegneri della Prov. di Roma n° A20752	IL GEOLOGO: Dott. Geol. Giorgio Cerquiglini Ordine dei Geologi della Regione Umbria n°108	IL COORDINATORE PER LA SICUREZZA IN FASE DI PROGETTAZIONE: Dott. Ing. Marco Abram Ordine degli Ingegneri della Prov. di Perugia n° A2808
II RESPONSABILE DI PROGETTO Pianificatore Territoriale Marco Colazza		
II R.U.P. Dott. Ing. Vincenzo Catone		
PROTOCOLLO	DATA	[Stampa: Dott. Ing. Giorgio Guiducci, Ordine Ingegneri Roma, N° 14035]

OPERE D'ARTE MAGGIORI: OPERE DI IMBOCCO  
 GALLERIA FAVLANCIATA IMBOCCO LATO AP - GA02  
 Sezione trasversale imbocco in fase costruttiva

CODICE PROGETTO PROGETTO: <b>DPAN257</b> LIV. PROG. ANNO: <b>D 22</b>	NOME FILE T00-GA02-OST-DI01-B CODICE ELAB.: <b>T00GA02OSTDI01</b>	REVISIONE <b>B</b>	SCALA: 1:100
REV. DESCRIZIONE	DATA	REDATTO	VERIFICATO
B Revisione a seguito istruttoria Anas	06-22	M. Rinaldi	E. Moscatelli G. Guiducci
A Emissione a seguito istruttoria Anas	04-22	M. Rinaldi	E. Moscatelli G. Guiducci
REV. DESCRIZIONE	DATA	REDATTO	VERIFICATO APPROVATO