



IMBOCCO FAVANCIATA LATO ASCOLI
SCALA 1:100
SEZIONE TRASVERSALE IMBOCCO POST-OPERAM

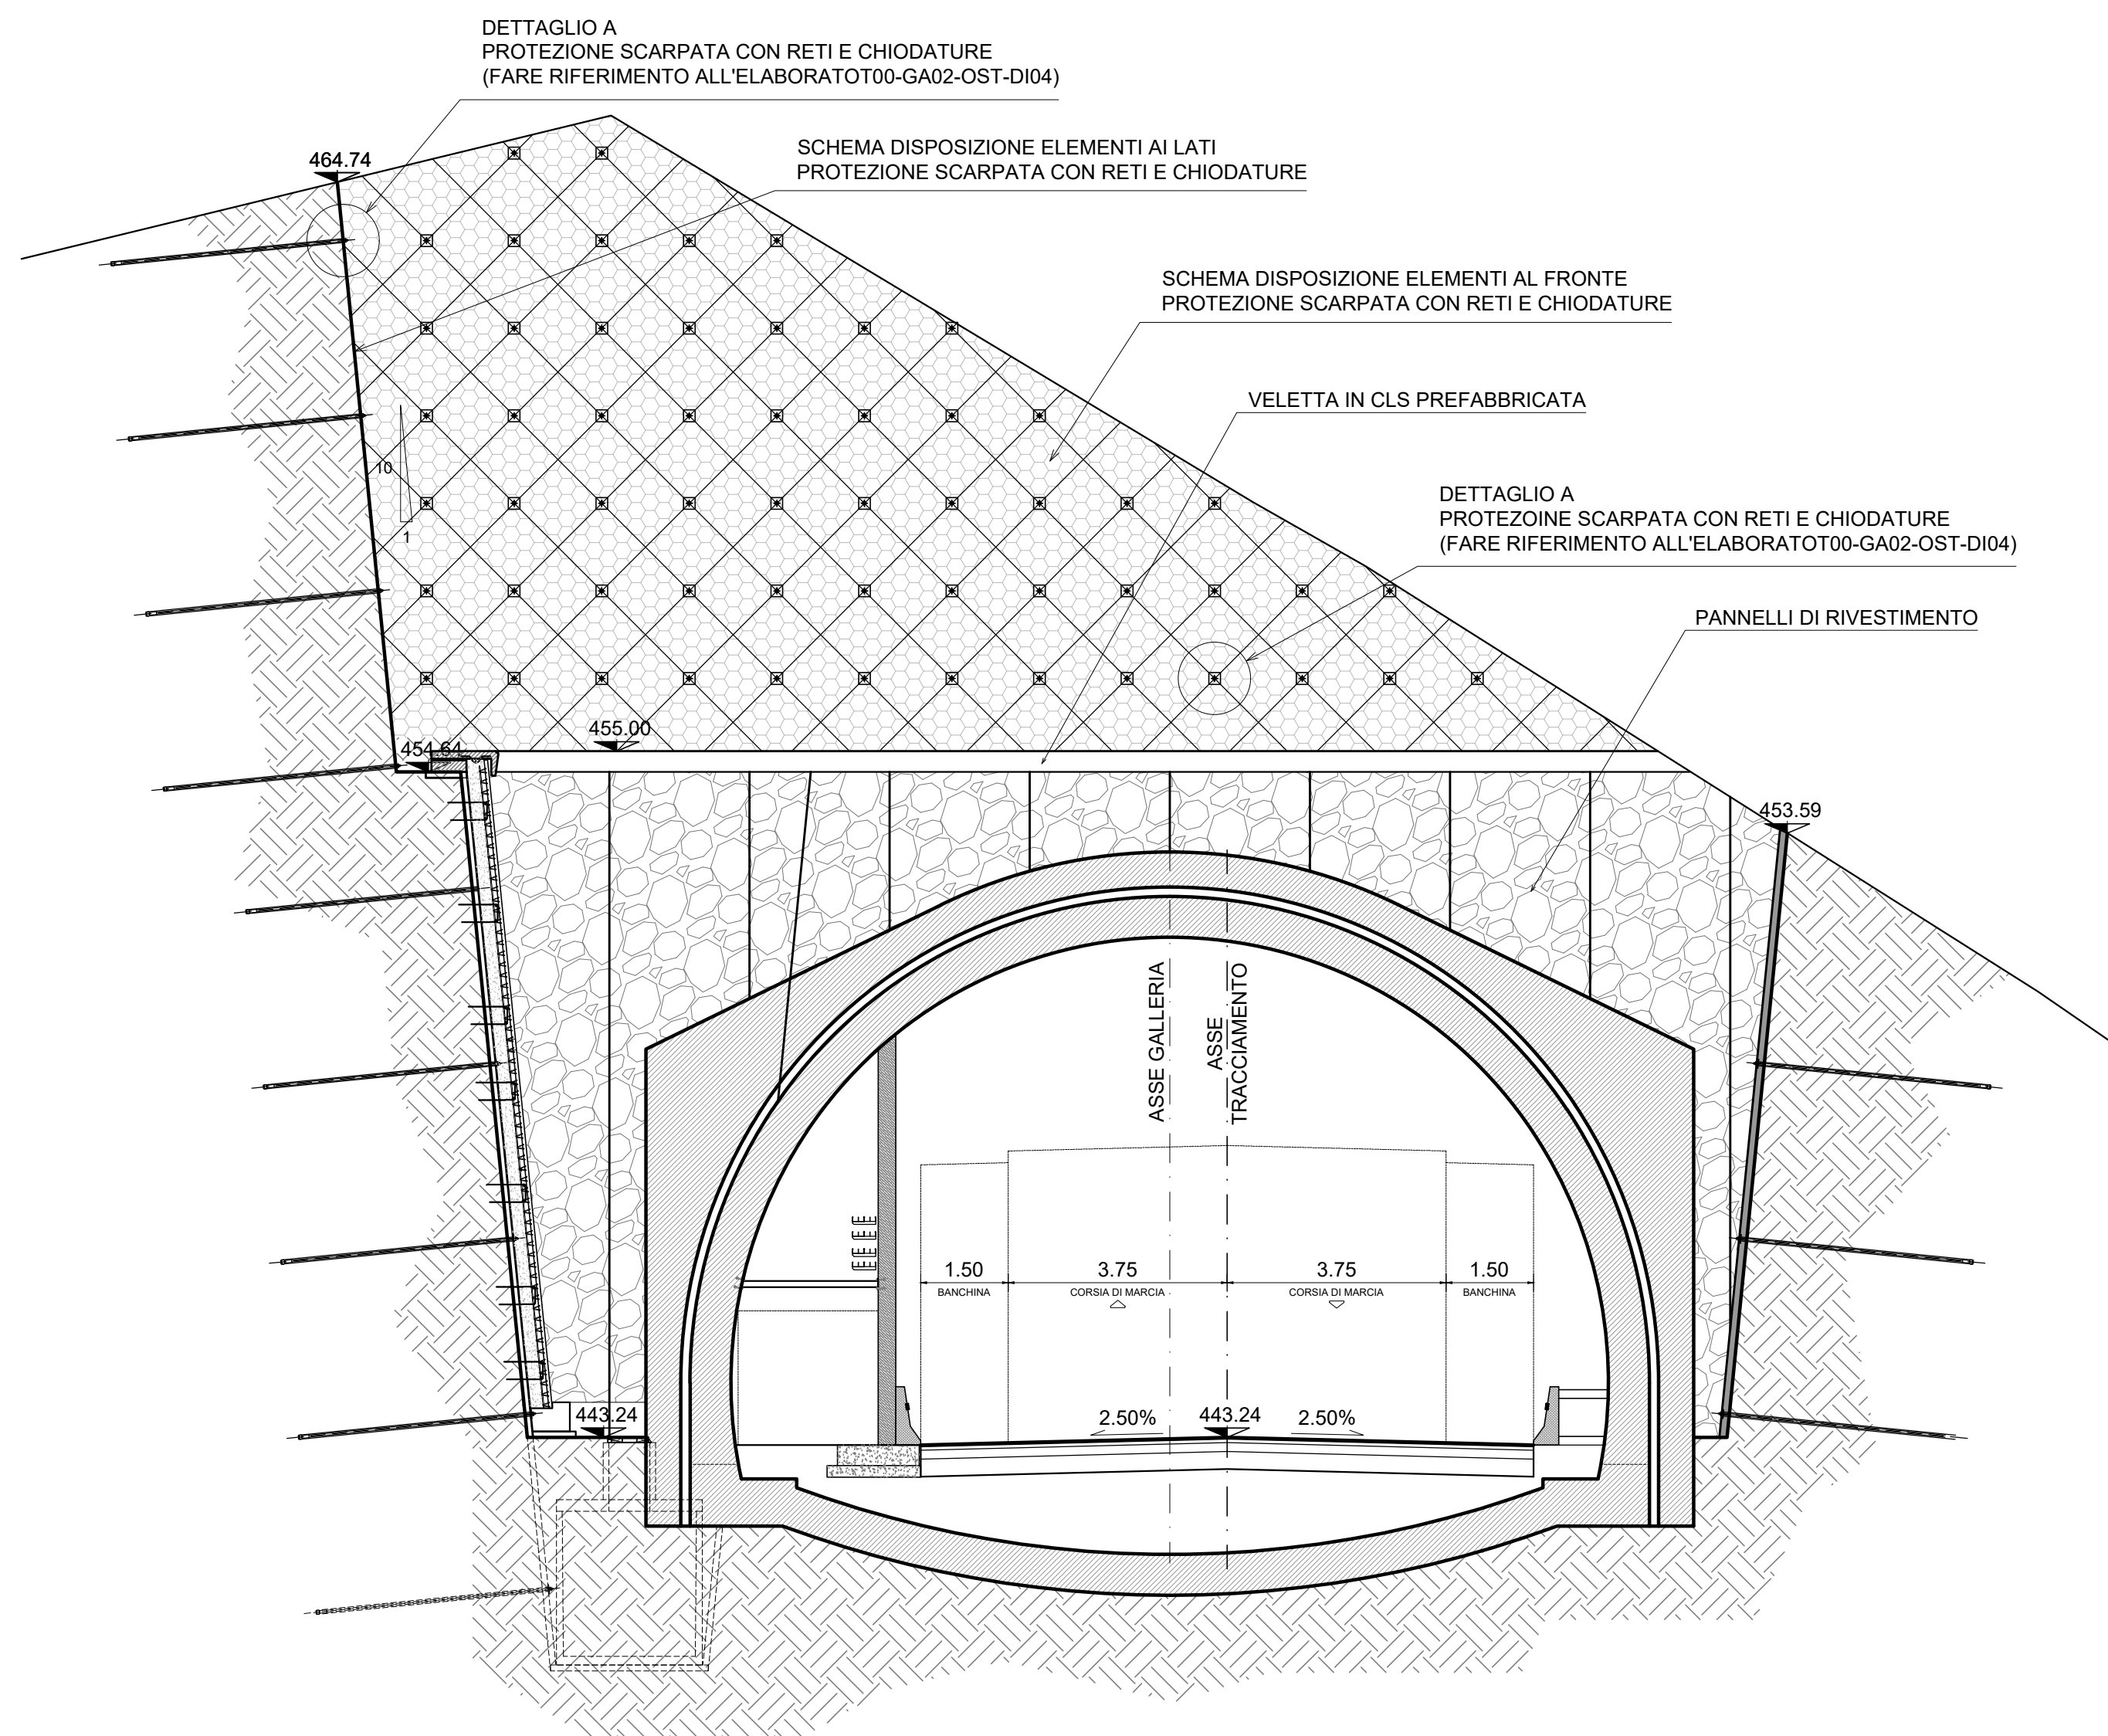

QT. RIF. 436.000

QUOTE TERRENO	0+00	0+10	0+20	0+30	0+40	0+50	0+60	0+70	0+80	0+90	0+100
DIST. PARZIALI TERRENO		10.00		1.00		11.00		1.00		1.00	
QUOTE PROGETTO		0.70		1.20		0.20		0.70		0.70	
DIST. PARZIALI PROGETTO		0.70		1.20		0.20		0.70		0.70	

RIVESTIMENTO SCARPATA LATERALE
1:50
SEZIONE TIPOLOGICA

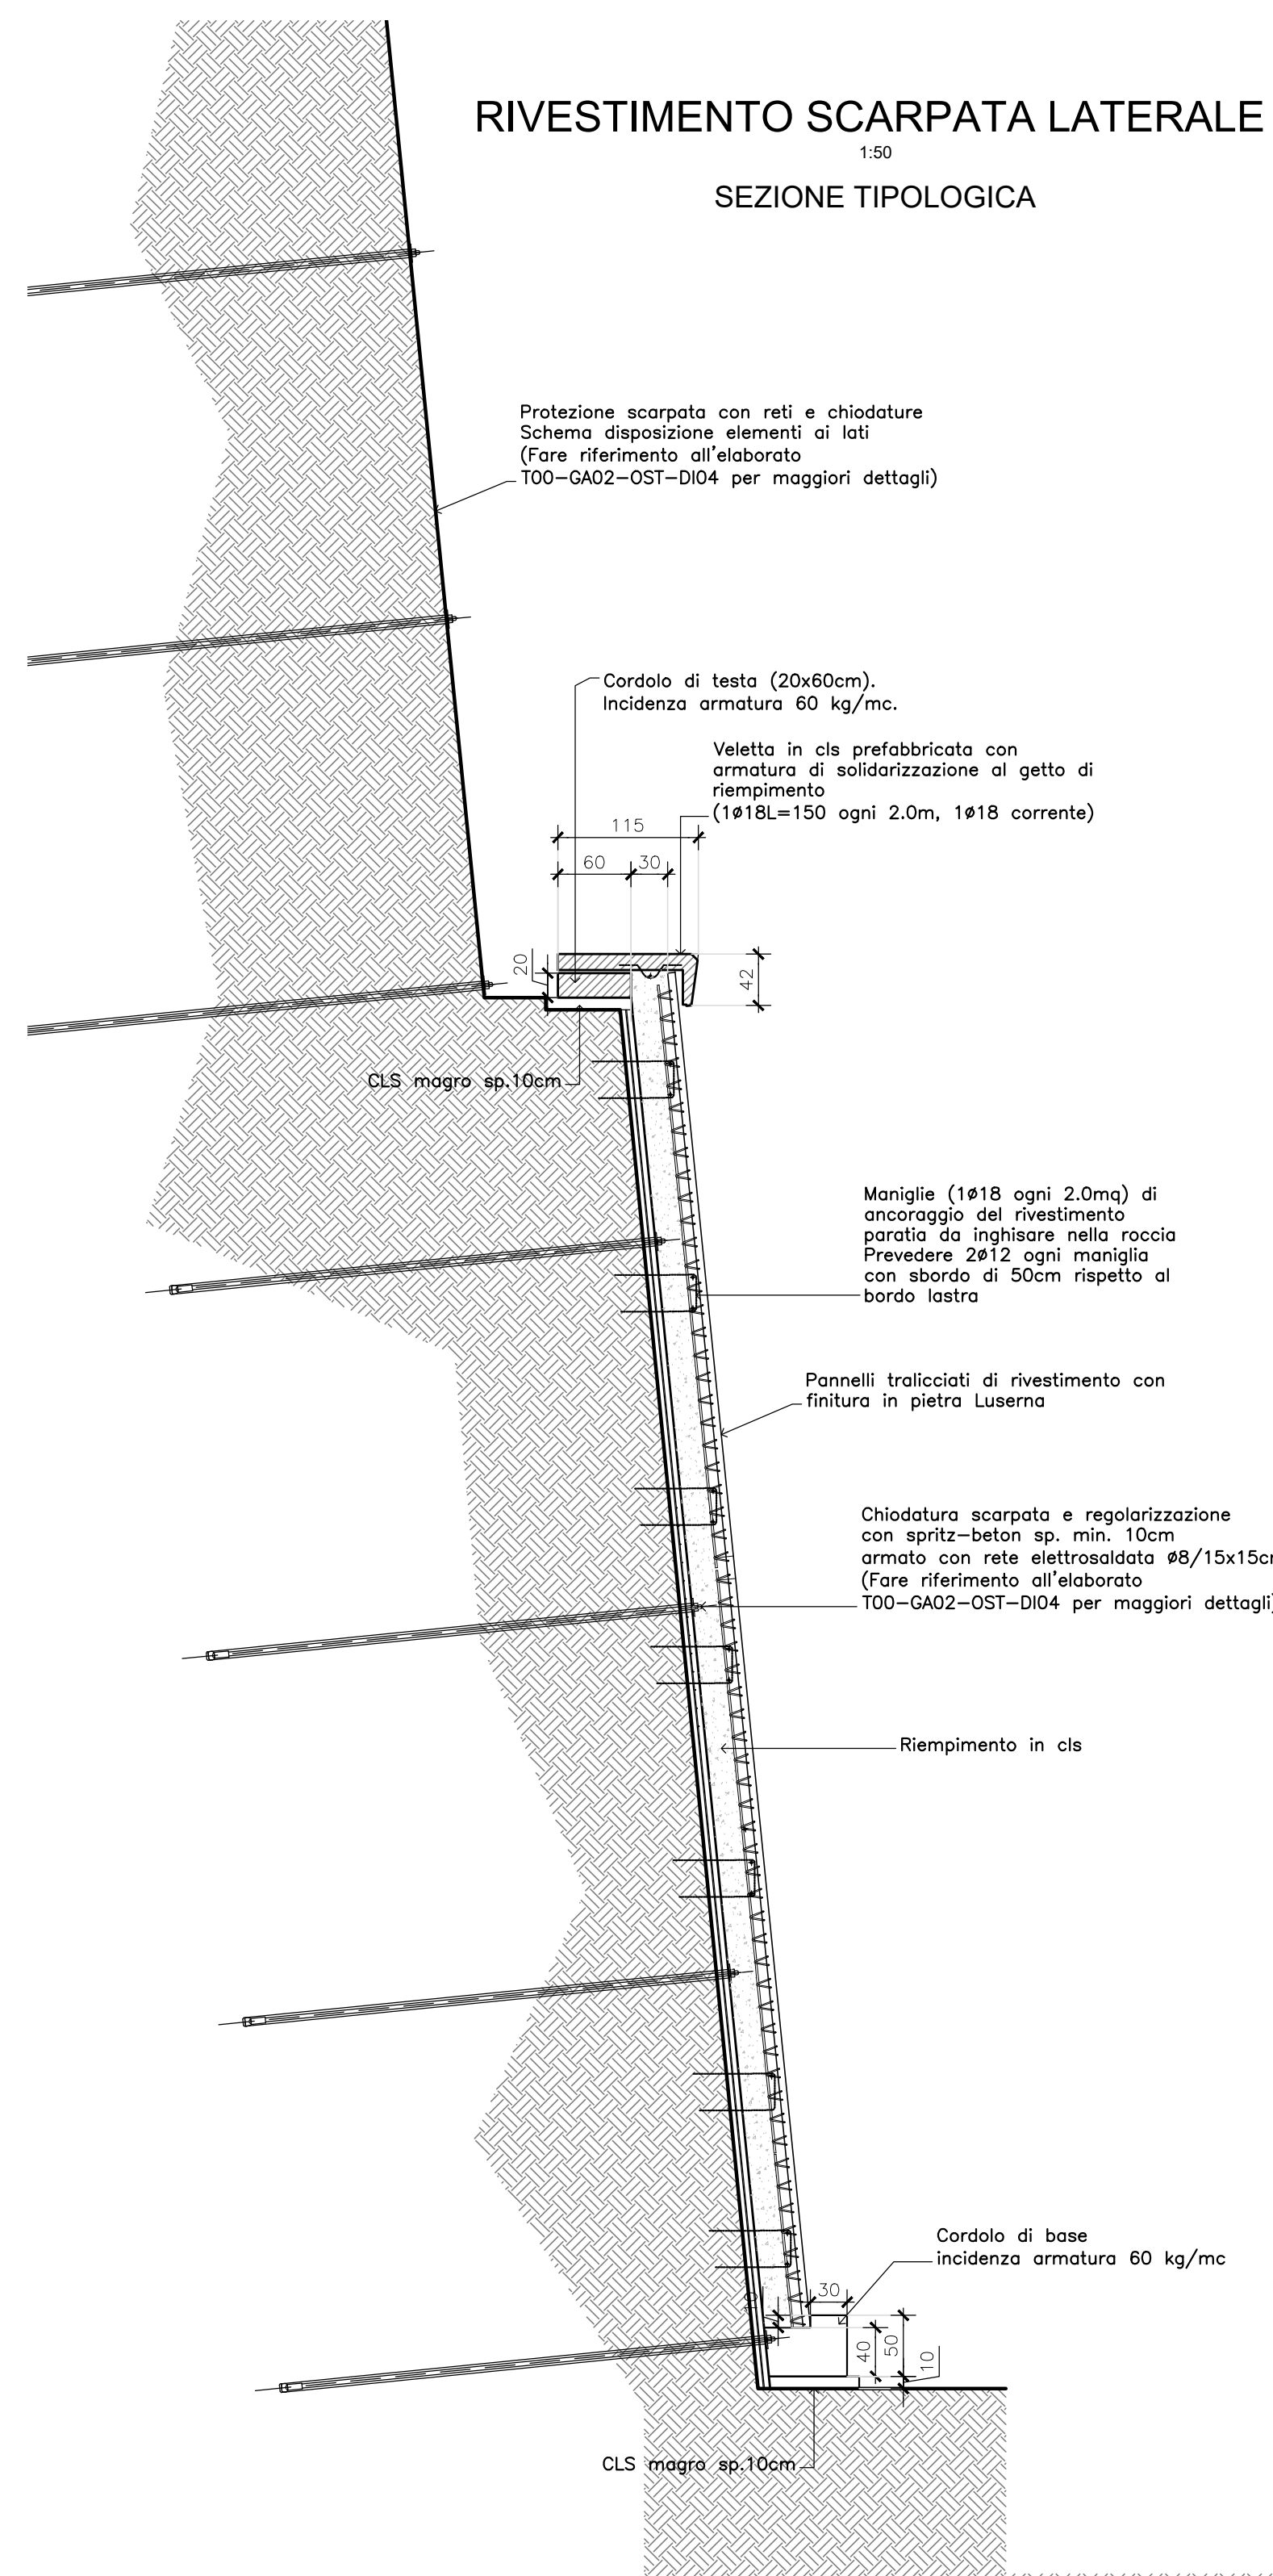

Direzione Progettazione e Realizzazione Lavori

S.S. N. 4 "SALARIA"
ADEGUAMENTO DEL TRATTO TRISUNGO-ACQUASANTA TERME.
TRATTO GALLERIA VALGARIZIA - ACQUASANTA TERME. LOTTO 2 DAL
KM 155+400 AL KM 159+000 (EX AN6)

PROGETTO DEFINITIVO

COD. AN257

PROGETTAZIONE: ATI SINTAGMA - GP INGEGNERIA - ENGEKO - GDG - ICARIA

IL RESPONSABILE DELL'INTEGRAZIONE DELLE PRESTAZIONI SPECIALISTICHE: Dott. Ing. Giorgio Guiducci Ordine degli Ingegneri della Prov. di Roma n° 14035	IL GRUPPO DI PROGETTAZIONE: MANDATARIA: Sintagma Dott. Ing. N. Granieri Dott. Ing. E. Moscatelli Dott. Ing. V. Truffini Dott. Ing. L. Spaccini Dott. Arch. A. Bracchini Dott. Ing. E. Bartolucci Dott. Ing. L. Casavecchia Dott. Geol. G. Cerquiglini Dott. Ing. F. Pambianco Dott. Ing. M. Abram Dott. Arch. G. Prescibutti Dott. Agr. F. Berti Nalli Geom. S. Scopetta Geom. M. Zucconi	MANDANTI: engeko Dott. Ing. C. Muller GP INGEGNERIA Dott. Ing. G. Guiducci Dott. Ing. E. Moscatelli Dott. Ing. A. Signorelli Dott. Ing. A. Biala Dott. Arch. G. Luibello Dott. Geol. G. Guastella Dott. Geol. M. Leonardi Dott. Ing. M. Morgi ICARIA Dott. Ing. V. Rotisciani Dott. Ing. F. Macchioni Dott. Ing. G. Verri Dott. Ing. V. Piumo Dott. Ing. G. Pulli
IL PROGETTISTA: Emiliano Moscatelli Ordine degli Ingegneri della Prov. di Roma n° A20752	IL GEOLOGO: Dott. Geol. Giorgio Cerquiglini Ordine dei Geologi della Regione Umbria n°108	IL COORDINATORE PER LA SICUREZZA IN FASE DI PROGETTAZIONE: Dott. Ing. Marco Abram Ordine degli Ingegneri della Prov. di Perugia n° A2808
IL RESPONSABILE DI PROGETTO Pianificatore Territoriale Marco Colazza		
IL R.U.P. Dott. Ing. Vincenzo Catone		
PROTOCOLLO	DATA	

OPERE D'ARTE MAGGIORI: OPERE DI IMBOCCO
GALLERIA FAVANCIATA IMBOCCO LATO AP - GA02
Sezione trasversale imbocco in fase definitiva

CODICE PROGETTO	NOME FILE	REVISIONE	SCALA:
PROGETTO DPAN257	T00-GA02-OST-DI02-B	B	1:100
LIV. PROG. ANNO D 22	CODICE ELAB. T00GA02OSTDI02		

REV.	DESCRIZIONE	DATA	REDATTO	VERIFICATO	APPROVATO
B	Revisione a seguito istruttoria Anas	dic-22	M. Rinaldi	E. Moscatelli	G. Guiducci
A	Emissione a seguito istruttoria Anas	ott-22	M. Rinaldi	E. Moscatelli	G. Guiducci