

IMBOCCO ACQUASANTA TERME LATO ROMA

SCALA 1·100

SEZIONE TRASVERSALE IMBOCCO SCAVI APERTI

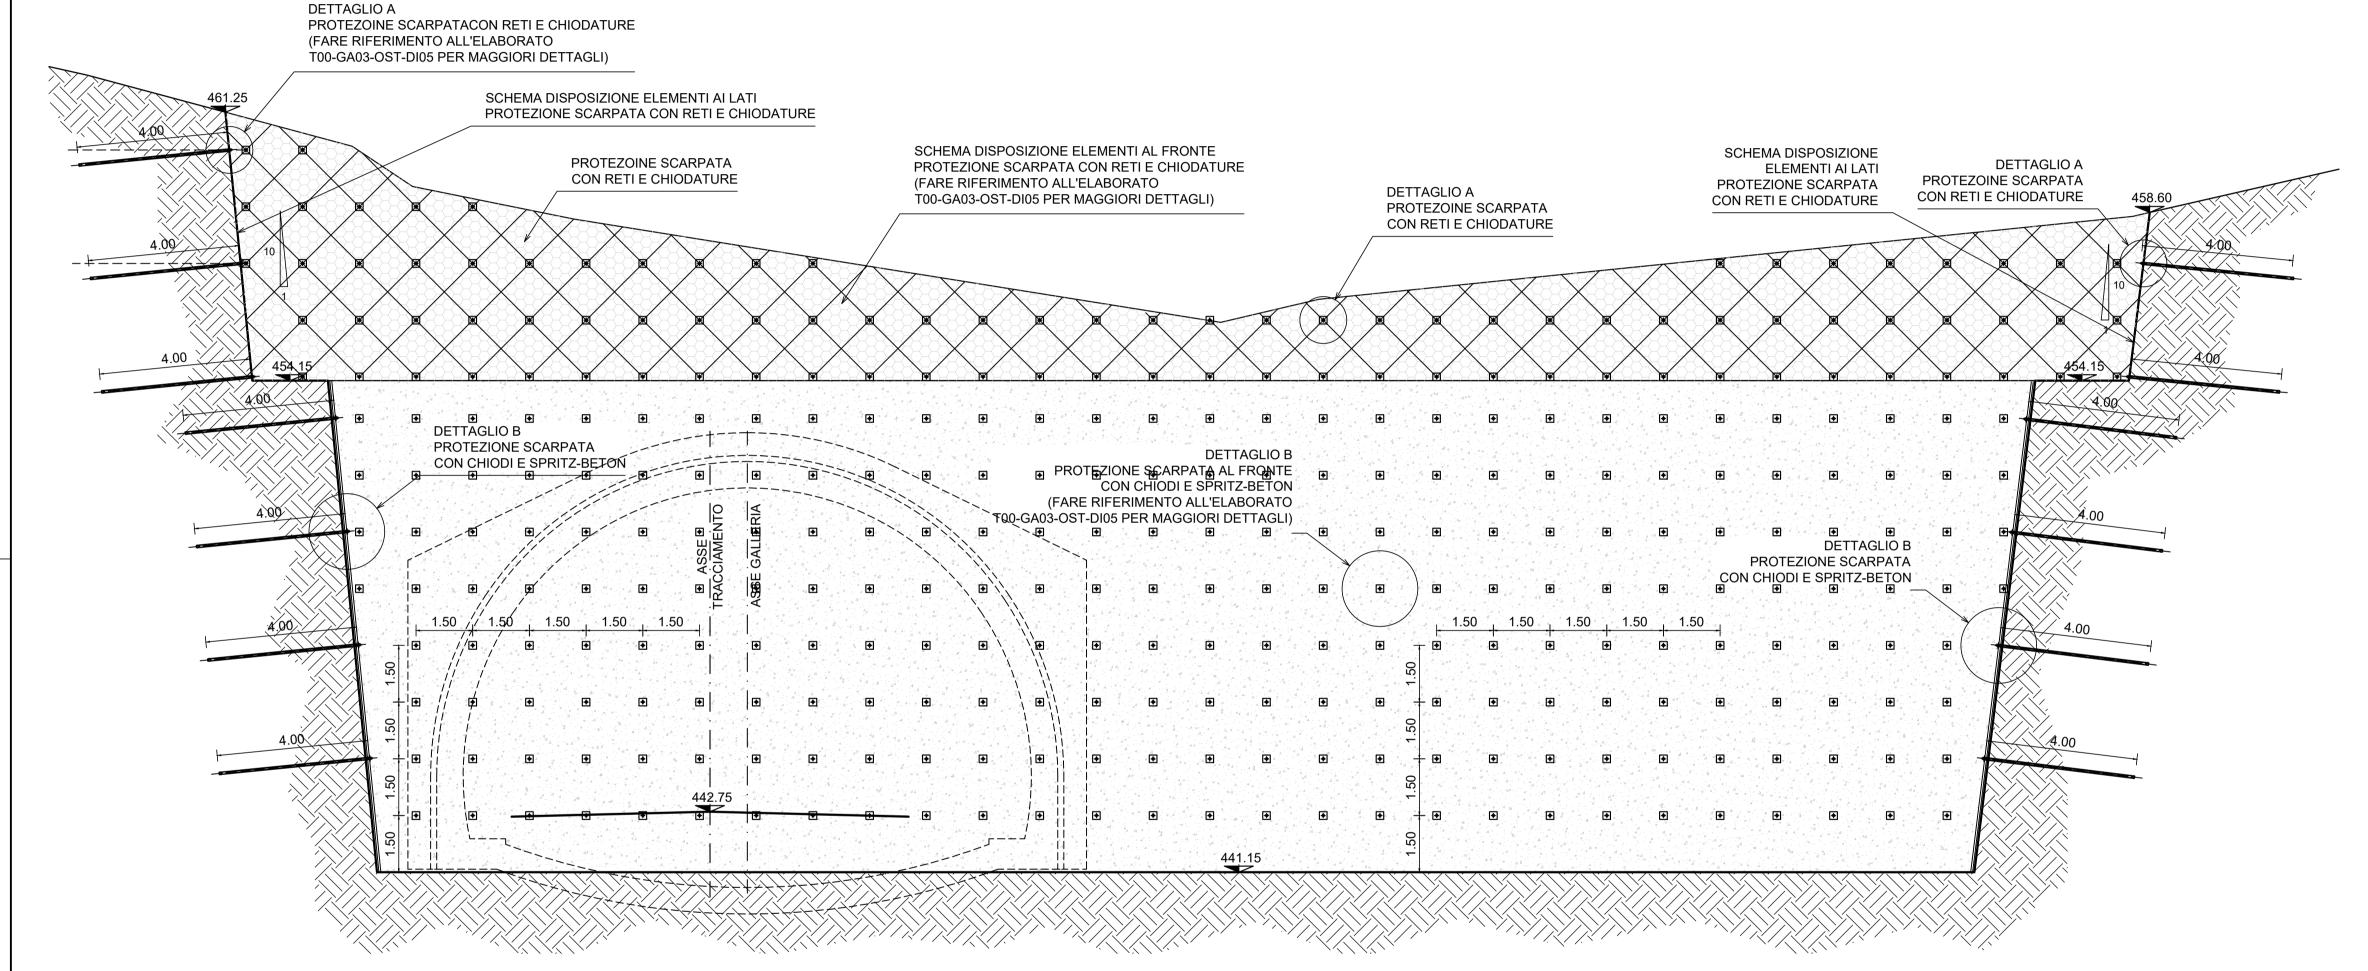

QT.RIF. 435,000							
QUOTE TERRENO	- 400,349	986,286	- 458.421	- 457,847 	- 455,692 - 456,303		- 459.49e
DIST.PARZIALI TERRENO	1,593	4,275	3,597	13,507	2,596	21,533	
QUOTE PROGETTO	7 442.584 441.737 441.151	- 442.189 - 442.189 - 442.199		7442,189 -442,189 -442,389			441 2.3 441 2.89
DIST.PARZIALI PROGETTO	0,186	2,386 77 0,700	5,250	5,250 0,700 👸	27,275		

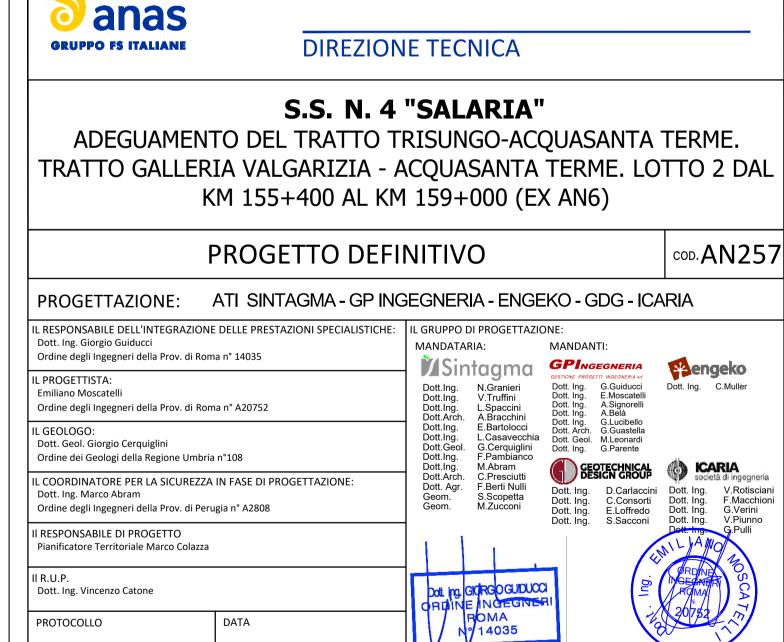

OPERE D'ARTE MAGGIORI: OPERE DI IMBOCCO

GALLERIA ACQUASANTA IMBOCCO LATO RM - GA03 Sezione trasversale imbocco in fase costruttiva

CODICE ELAB. TOOGAO3OSTDIO2

DATA

REDATTO

T00-GA03-OST-DI02-A

DPAN257 D 22

DESCRIZIONE

REV.

Emissione a seguito istruttoria Anas

REVISIONE

SCALA:

1:200

VERIFICATO APPROVATO