



STRALCIO PLANIMETRICO IMBOCCO LATO ROMA GALLERIA ACQUASANTA TERME - SCAVI APERTI
SCALA 1:200

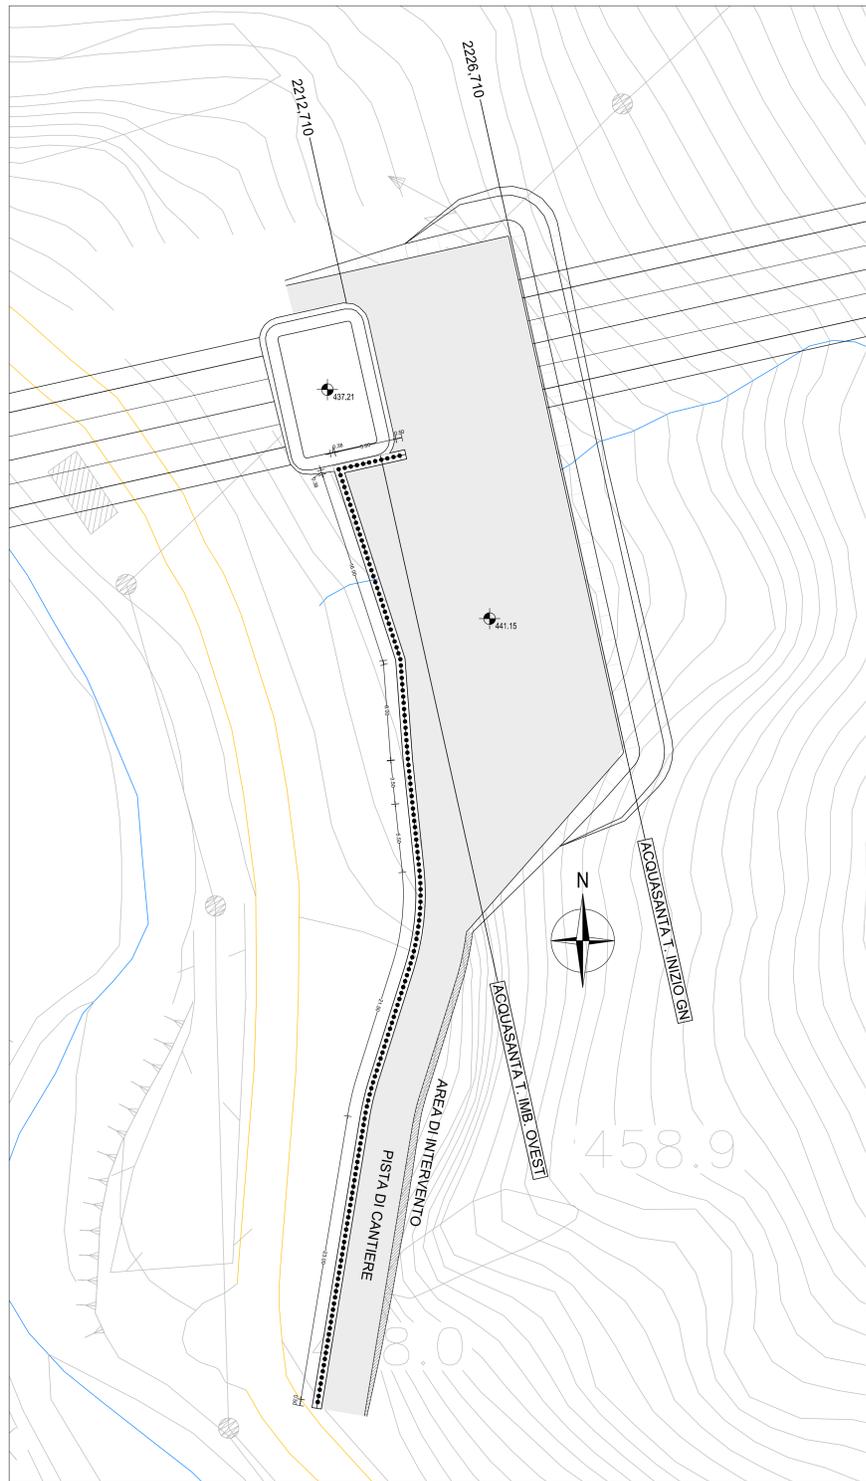

STRALCIO PLANIMETRICO IMBOCCO LATO ROMA GALLERIA ACQUASANTA TERME - SISTEMAZIONE FINALE
SCALA 1:200

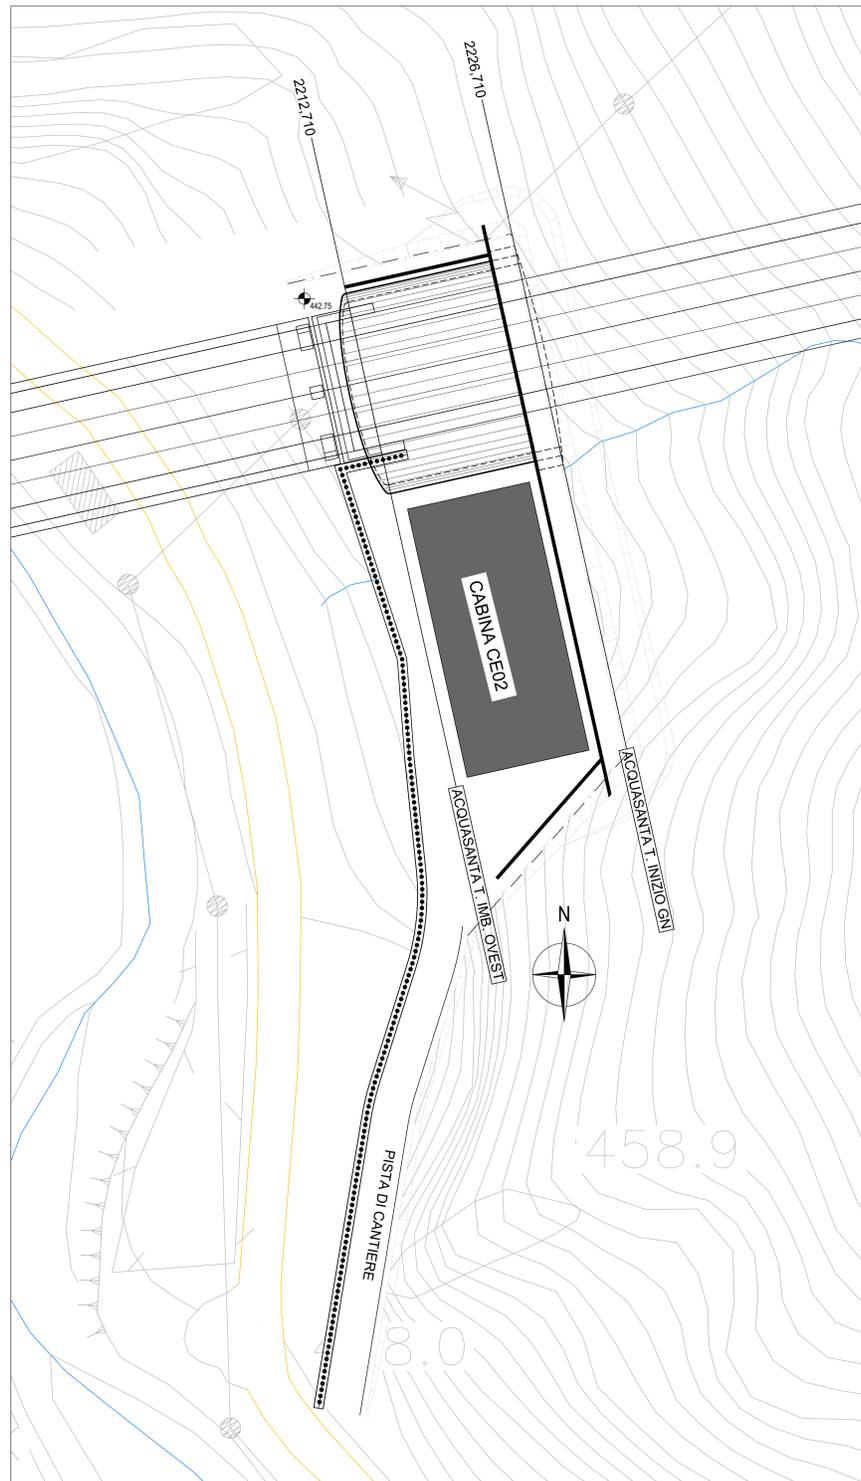

VOLUME DI SCAVO 13393.28 mc



DIREZIONE TECNICA

S.S. N. 4 "SALARIA"
ADEGUAMENTO DEL TRATTO TRISUNGO-ACQUASANTA TERME.
TRATTO GALLERIA VALGARIZIA - ACQUASANTA TERME. LOTTO 2 DAL
KM 155+400 AL KM 159+000 (EX AN6)

PROGETTO DEFINITIVO cod. AN257

PROGETTAZIONE: ATI SINTAGMA - GP INGEGNERIA - ENGEKO - GDG - ICARIA

<p>IL RESPONSABILE DELL'INTEGRAZIONE DELLE PRESTAZIONI SPECIALISTICHE: Dot. Ing. Giorgio Galassi Ordine degli Ingegneri della Prov. di Roma n° 14035</p> <p>IL PROGETTISTA: Emiliano Molazzoli Ordine degli Ingegneri della Prov. di Roma n° A20752</p> <p>IL GEOLOGO: Dot. Geol. Giorgio Corbelli Ordine dei Geologi della Regione Umbria n°108</p> <p>IL COORDINATORE PER LA SICUREZZA IN FASE DI PROGETTAZIONE: Dot. Ing. Marco Abram Ordine degli Ingegneri della Prov. di Perugia n° A2808</p> <p>IL RESPONSABILE DI PROGETTO Pianificatore Territoriale Marco Colazza</p> <p>R.U.P. Dot. Ing. Vincenzo Catone</p> <p>PROTOCOLLO _____ DATA _____</p>	<p>IL GRUPPO DI PROGETTAZIONE:</p> <p>MANDATARIA:</p> <p>Sintagma Dot. Ing. N. Giametti Dot. Ing. V. Truffelli Dot. Ing. L. Spaccini Dot. Ing. A. Scattolon Dot. Ing. E. Barilacci Dot. Ing. L. Ciavarella Dot. Ing. C. Ciavarella Dot. Ing. F. Pizzarello Dot. Ing. M. Marini Dot. Ing. F. Berti Dot. Ing. S. Scappellato Dot. Ing. M. Scappellato Dot. Ing. M. Scappellato</p> <p>ENGEKO Dot. Ing. G. Quattrone Dot. Ing. E. Scavone Dot. Ing. A. Scattolon Dot. Ing. G. Lucifora Dot. Ing. G. Lucifora Dot. Ing. G. Parente</p> <p>ICARIA Dot. Ing. G. Caracciolo Dot. Ing. C. Corbelli Dot. Ing. G. Lucifora Dot. Ing. S. Scappellato Dot. Ing. S. Scappellato Dot. Ing. V. Pizzarello Dot. Ing. F. Pizzarello Dot. Ing. G. Verrini Dot. Ing. V. Pizzarello Dot. Ing. V. Pizzarello</p> <p>PROTOCOLLO N° 14035</p>
--	--

OPERE D'ARTE MAGGIORI: OPERE DI IMBOCCO
GALLERIA ACQUASANTA IMBOCCO LATO RM - GA03
Planimetria fase costruttiva e sistemazione finale

CODICE PROGETTO	NOME FILE	REVISIONE	SCALA:
PROGETTO	700-GA03-GST-PP01-B		

REV.	DESCRIZIONE	DATA	REDATTO	VERIFICATO	APPROVATO
B	Revisione a seguito istruttoria Anas	04-22	M. Rinaldi	E. Molazzoli	G. Quattrone
A	Emissione	04-22	M. Rinaldi	E. Molazzoli	G. Quattrone