




**SEZIONE SCHEMATICA PARETE**

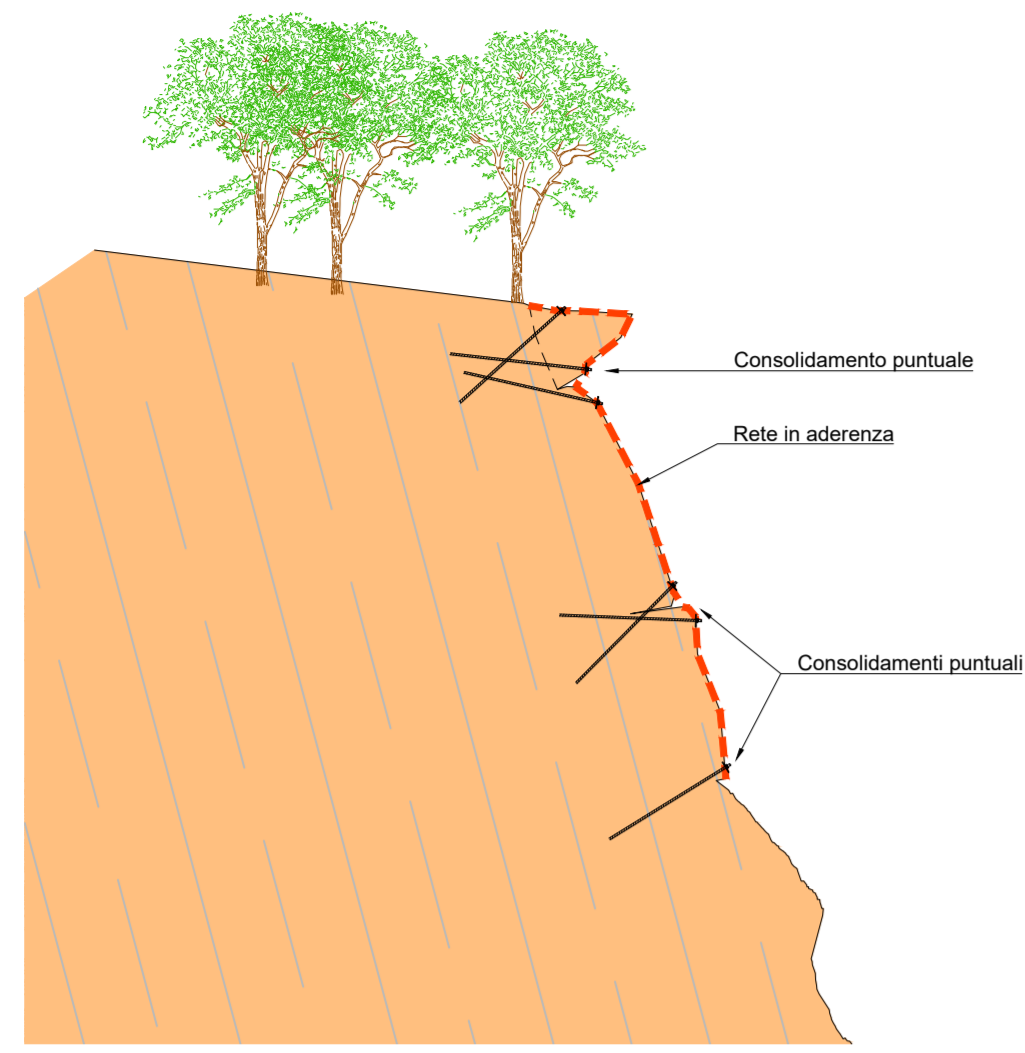


**RETE IN ADERENZA  
SCHEMA DISPOSIZIONE ELEMENTI**

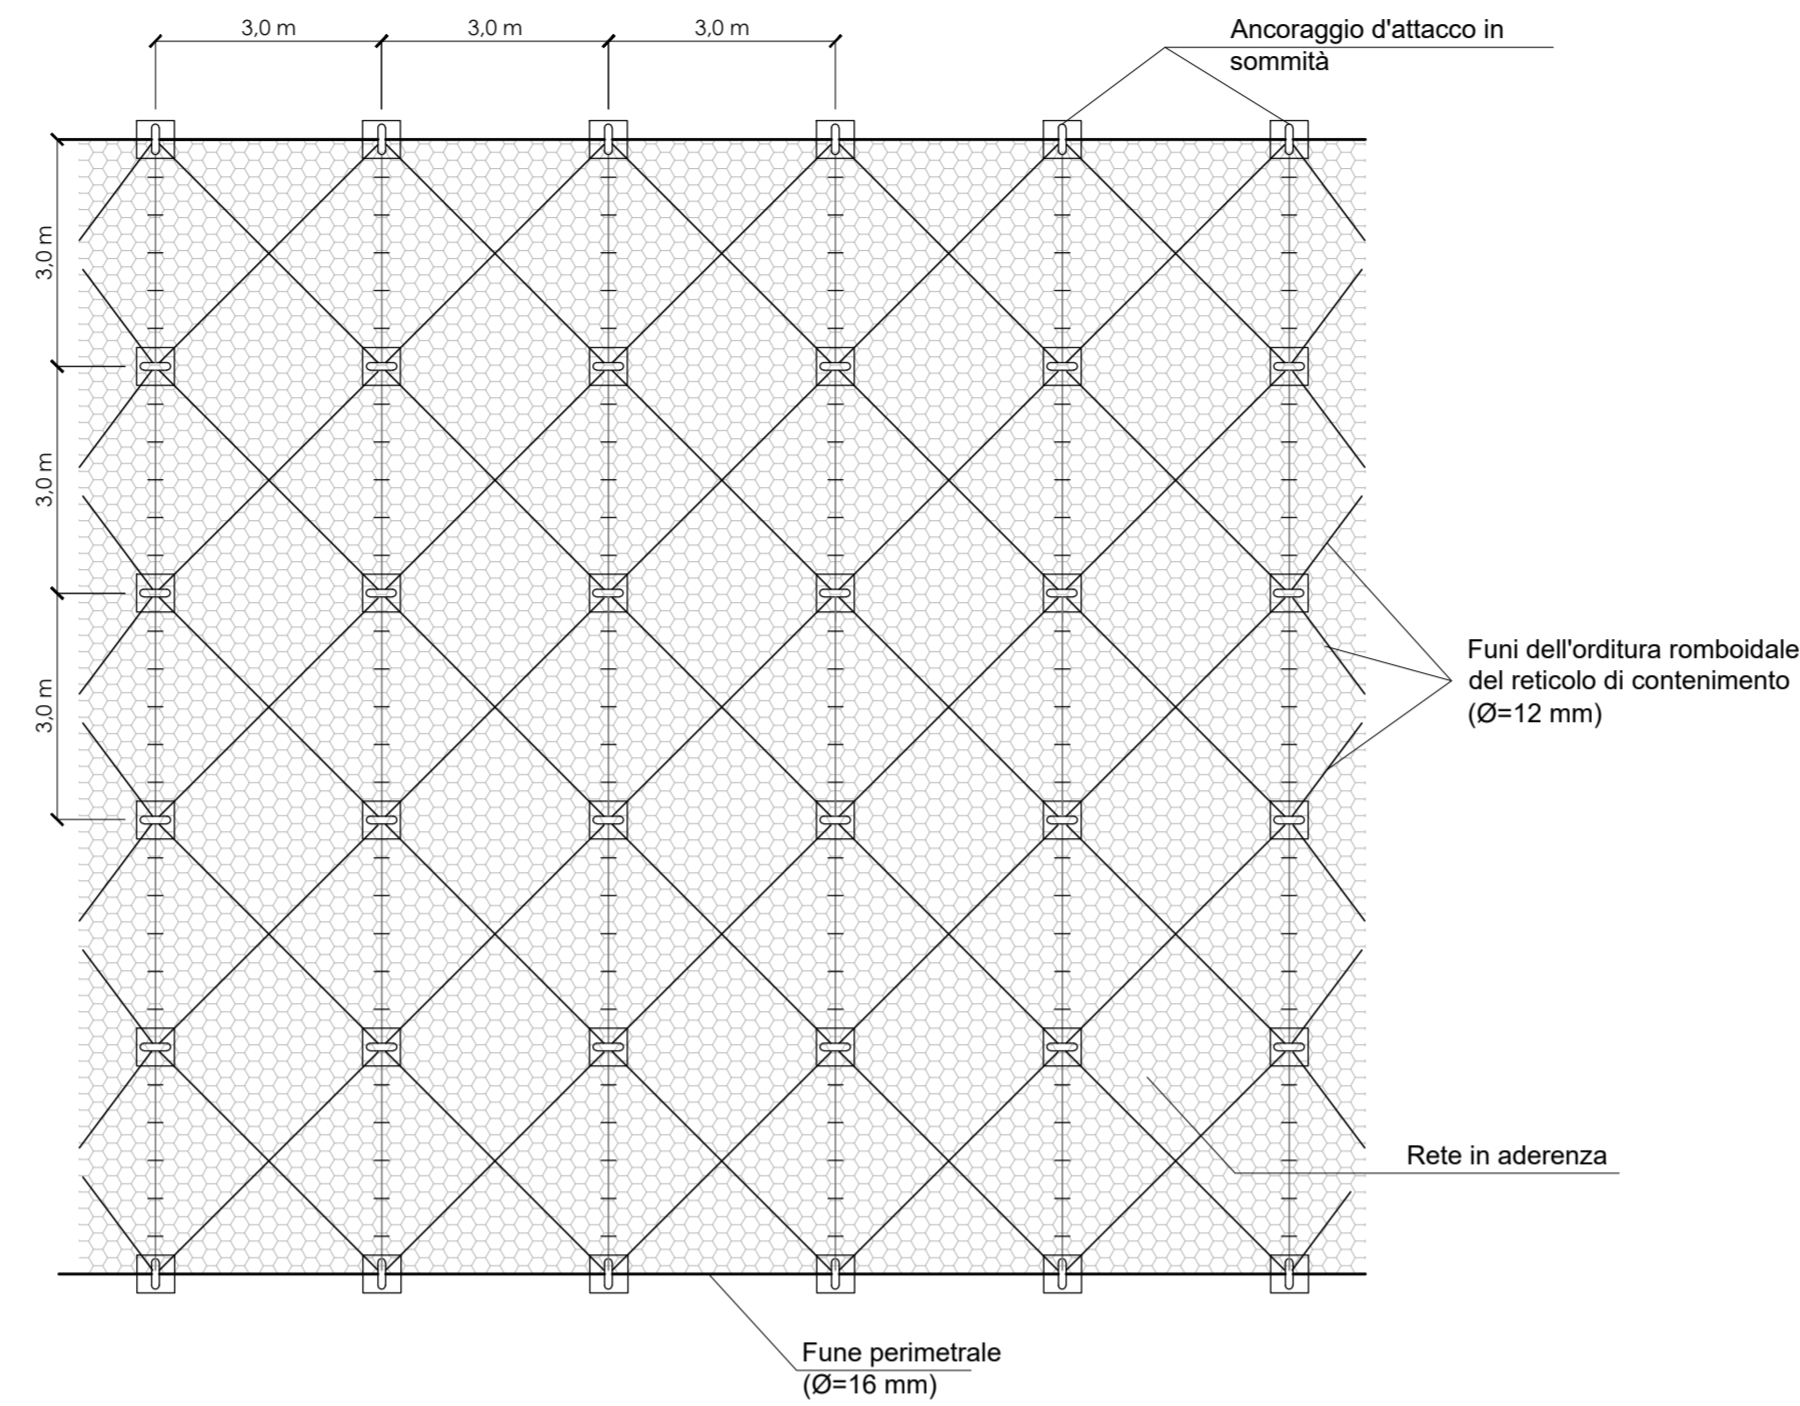


**RETE IN ADERENZA  
CONNESSIONE TRA PANNELLI**

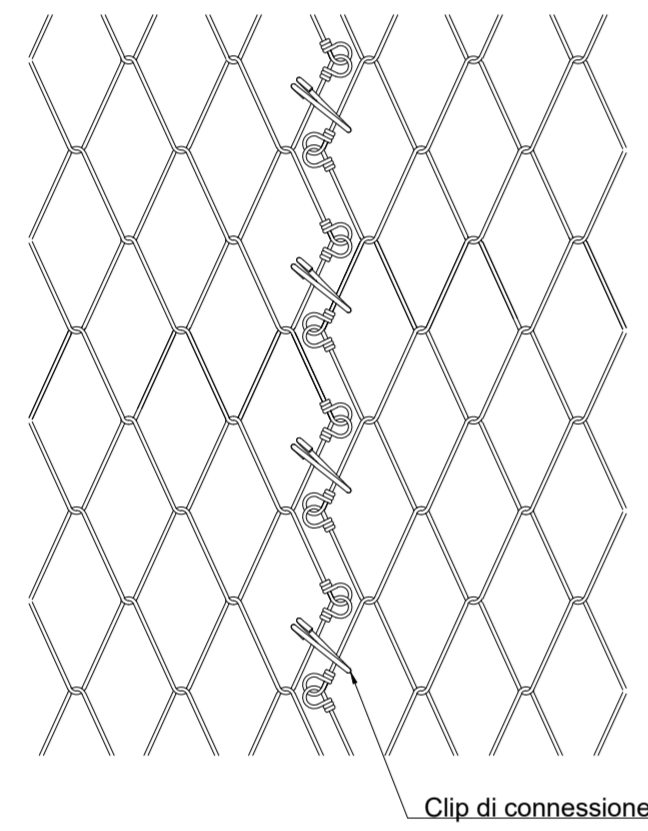


**RETE IN ADERENZA  
PARTICOLARE CHIODATURA**

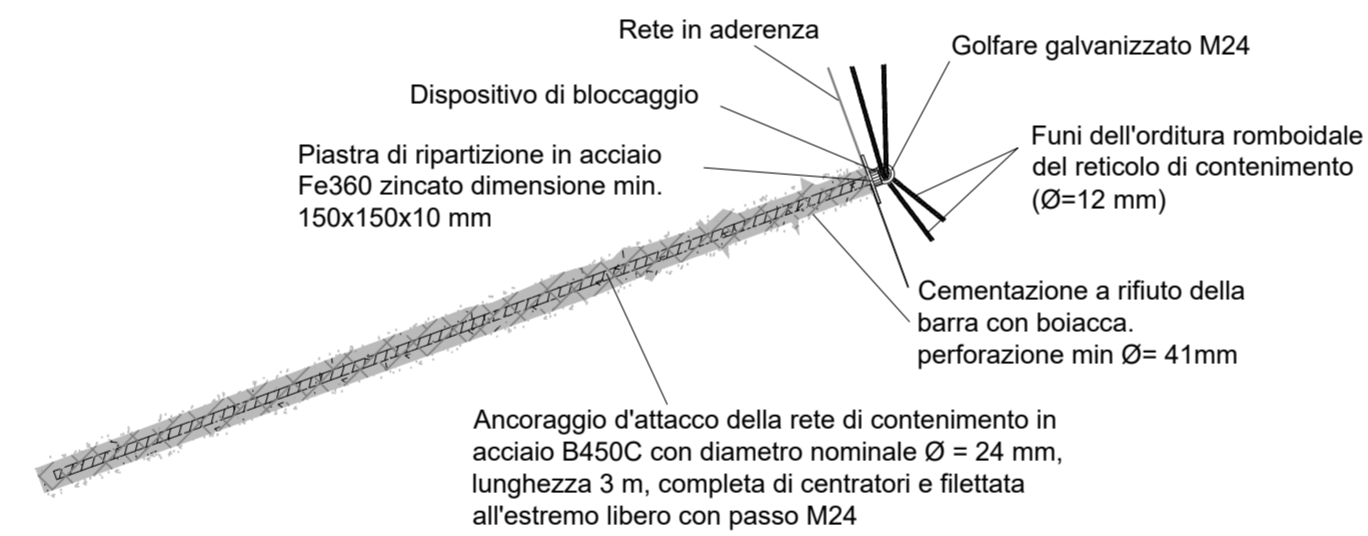


**CHIODATURE PER CONSOLIDAMENTI PUNTUALI**

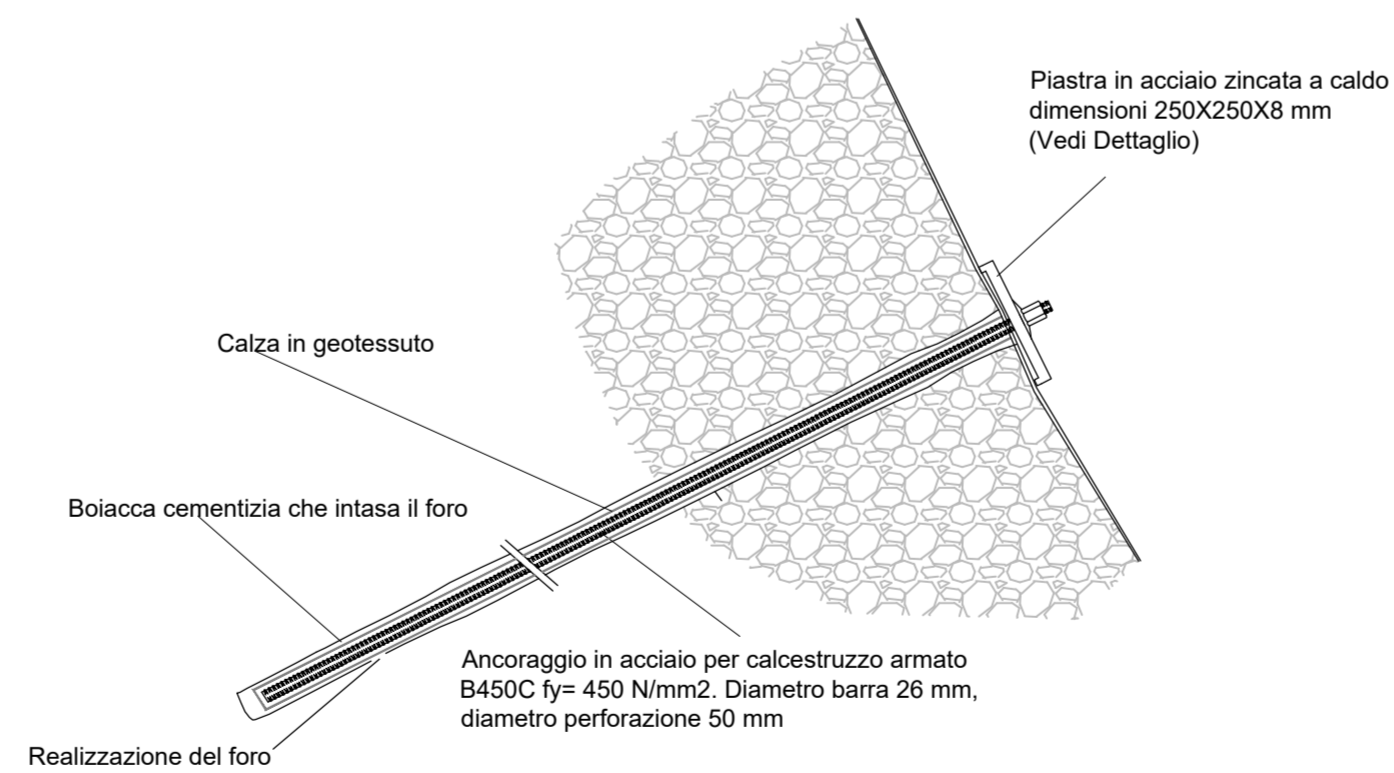

**DETTAGLIO PIASTRA**

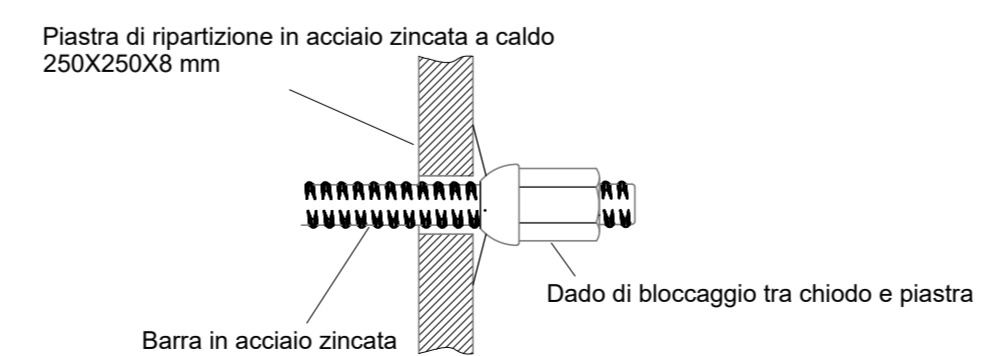

**RETE IN ADERENZA  
DETTAGLIO CONNESSIONE ALLE FUNI PERIMETRALI**

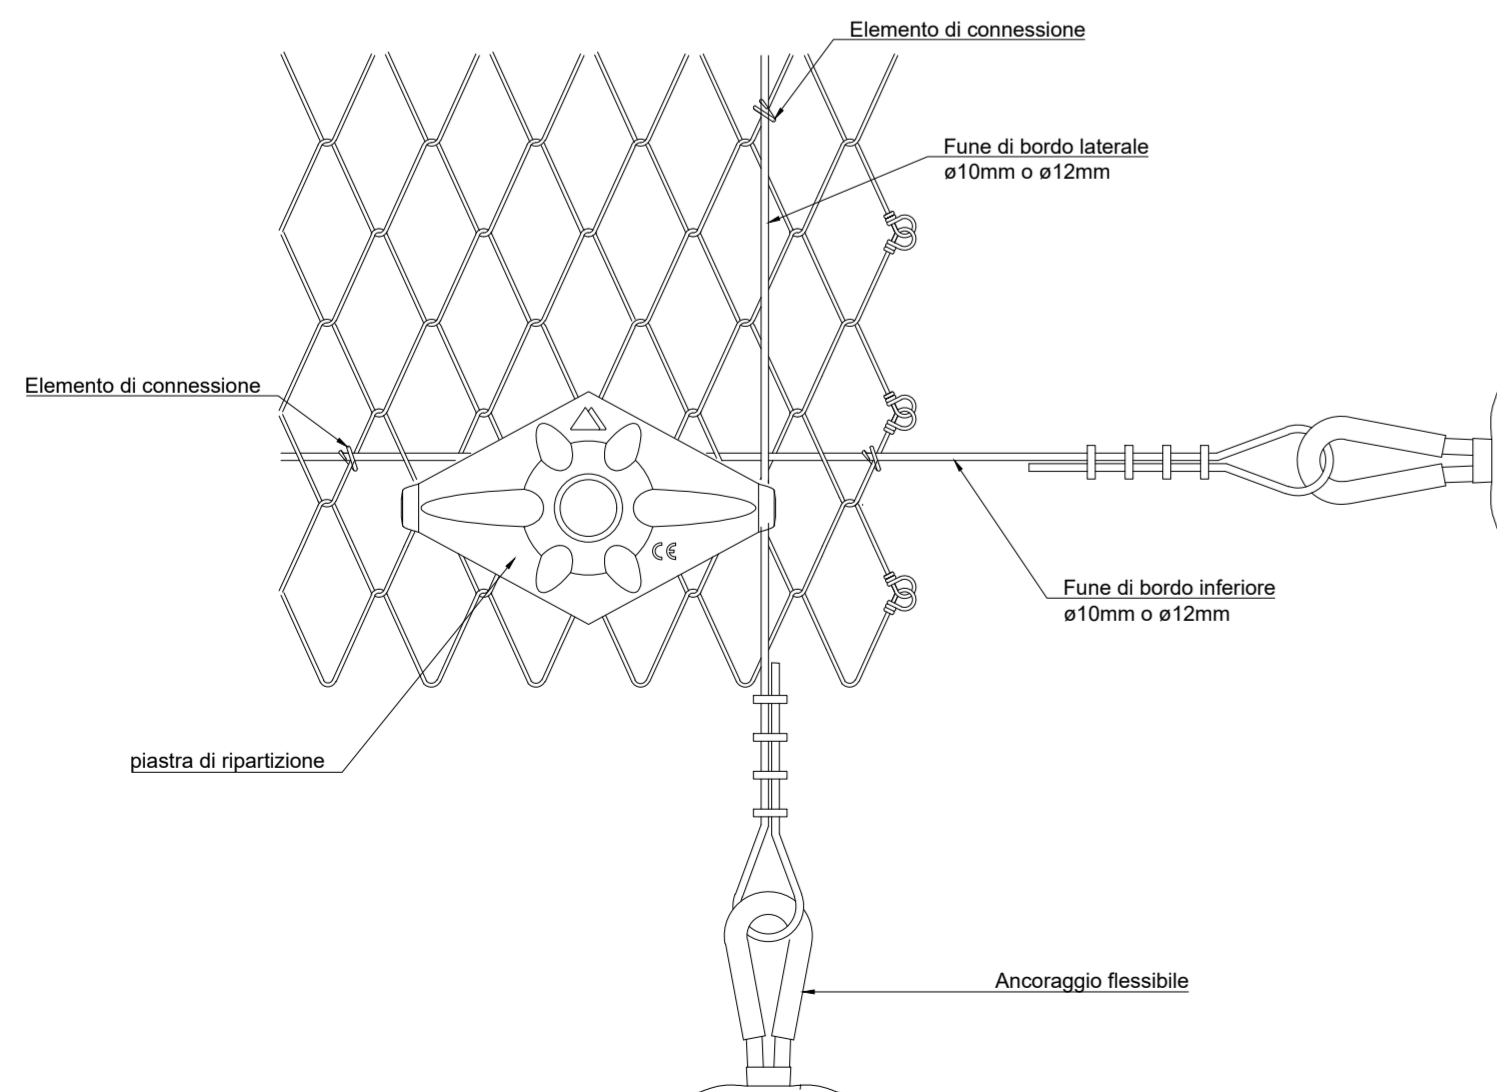

Direzione Progettazione e Realizzazione Lavori

**S.S. N. 4 "SALARIA"**  
ADEGUAMENTO DEL TRATTO TRISUNGO-ACQUASANTA TERME.  
TRATTO GALLERIA VALGARIZIA - ACQUASANTA TERME. LOTTO 2 DAL  
KM 155+400 AL KM 159+000 (EX AN6)

PROGETTO DEFINITIVO COD. AN257

PROGETTAZIONE: ATI SINTAGMA - GP INGEGNERIA - ENGEKO - GDG - ICARIA

<p><b>IL RESPONSABILE DELL'INTEGRAZIONE DELLE PRESTAZIONI SPECIALISTICHE:</b> Dott. Ing. Giorgio Guiducci Ordine degli Ingegneri della Prov. di Roma n° 14035</p>	<p><b>IL GRUPPO DI PROGETTAZIONE:</b> MANDATARIA: <b>Sintagma</b> Dott. Ing. N. Granieri Dott. Ing. V. Truffini Dott. Ing. L. Spaccini Dott. Arch. A. Bracchini Dott. Ing. E. Bartolucci Dott. Ing. L. Casavecchia Dott. Geol. G. Cerquiglini Dott. Ing. F. Fiambranco Dott. Ing. M. Abram Dott. Agr. S. Scopetta Geom. M. Zucconi</p>	<p><b>MANDANTI:</b> <b>engeko</b> Dott. Ing. C. Muller <b>GP INGEGNERIA</b> Dott. Ing. G. Guiducci Dott. Ing. E. Moscatelli Dott. Ing. A. Signorelli Dott. Ing. A. Bili Dott. Arch. G. Lucibello Dott. Geol. M. Leonardi Dott. Ing. G. Parente <b>ICARIA</b> Dott. Ing. V. Rottisciani Dott. Ing. F. Macchioni Dott. Ing. G. Verri Dott. Ing. V. Piummo Dott. Ing. S. Sacconi</p>
<p><b>II PROGETTISTA:</b> Emiliano Moscatelli Ordine degli Ingegneri della Prov. di Roma n° A20752</p>	<p><b>II GEOLOGO:</b> Dott. Geol. Giorgio Cerquiglini Ordine dei Geologi della Regione Umbria n°108</p>	<p><b>II COORDINATORE PER LA SICUREZZA IN FASE DI PROGETTAZIONE:</b> Dott. Ing. Marco Abram Ordine degli Ingegneri della Prov. di Perugia n° A2808</p>
<p><b>II RESPONSABILE DI PROGETTO</b> Pianificatore Territoriale Marco Colazza</p>		
<p><b>II R.U.P.</b> Dott. Ing. Vincenzo Catone</p>		
<p>PROTOCOLLO</p>	<p>DATA</p>	<p>Stampa: Dott. Ing. GIORGIO GUIDUCCI ORDINE INGEGNERI ROMA N° 14035</p>

**GEOLOGIA E GESTIONE MATERIE  
CADUTA MASSI**  
Opere di difesa dalla caduta massi: Sezioni tipo e particolari costruttivi - 2 di 2

<p>CODICE PROGETTO PROGETTO: <b>DPAN257</b> LIV. PROG. ANNO: <b>D 22</b></p>	<p>NOME FILE <i>T00-GE02-Geo-DC02-B</i> CODICE ELAB.: <b>T00GE02GEO DC02</b></p>	<p>REVISIONE: <b>B</b></p>	<p>SCALA: varie</p>
<p>REV. DESCRIZIONE</p>	<p>DATA</p>	<p>REDATTO</p>	<p>VERIFICATO</p>
<p><b>B</b> Emissione per consegna finale</p>	<p>glu-22</p>	<p>SCA</p>	<p>E. Moscatelli G. Guiducci</p>
<p><b>A</b> Emissione</p>	<p>may-22</p>	<p>SCA</p>	<p>E. Moscatelli G. Guiducci</p>