



Settore centrale
ISOLINEE DEL NUMERO DI MASSI TRANSITANTI - LINEE DI DISTACCO SUPERIORI
Scala 1:1000

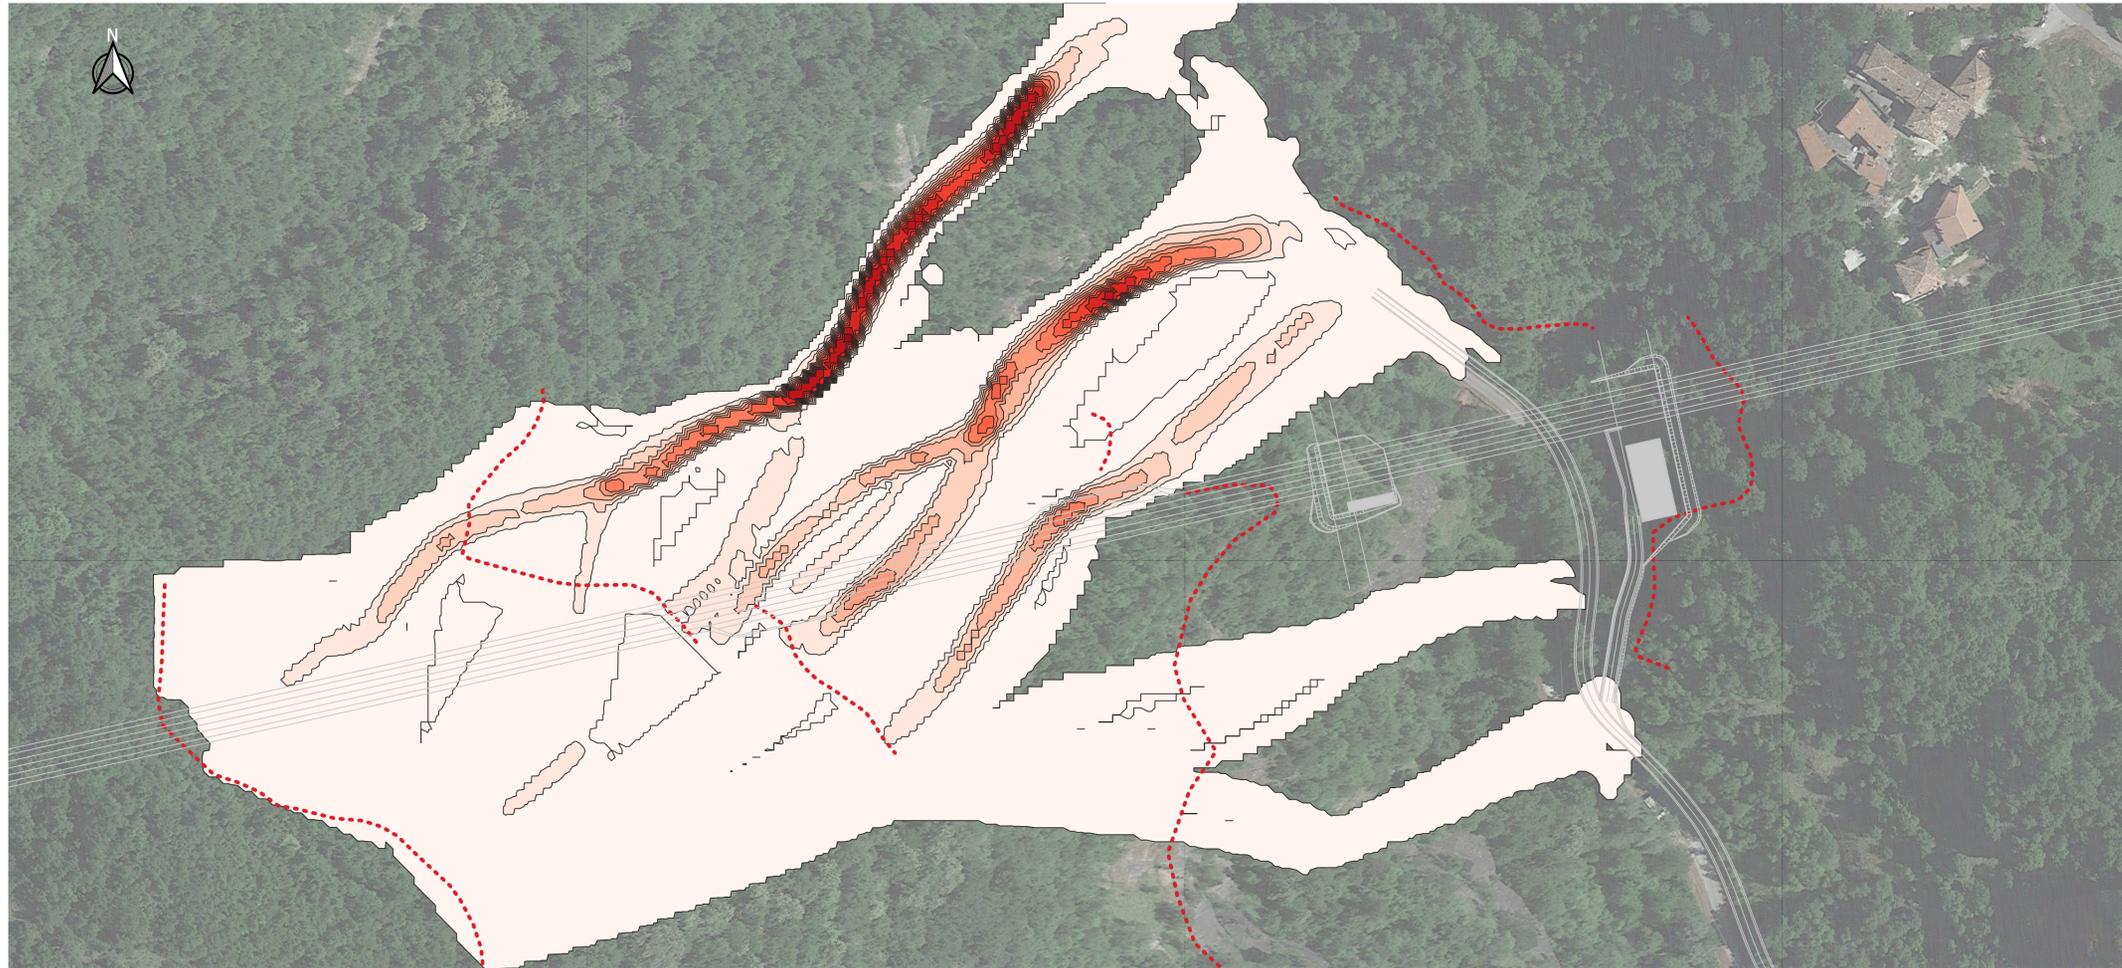

Settore centrale
ISOLINEE DEL NUMERO DI MASSI TRANSITANTI - LINEE DI DISTACCO INFERIORI
Scala 1:1000

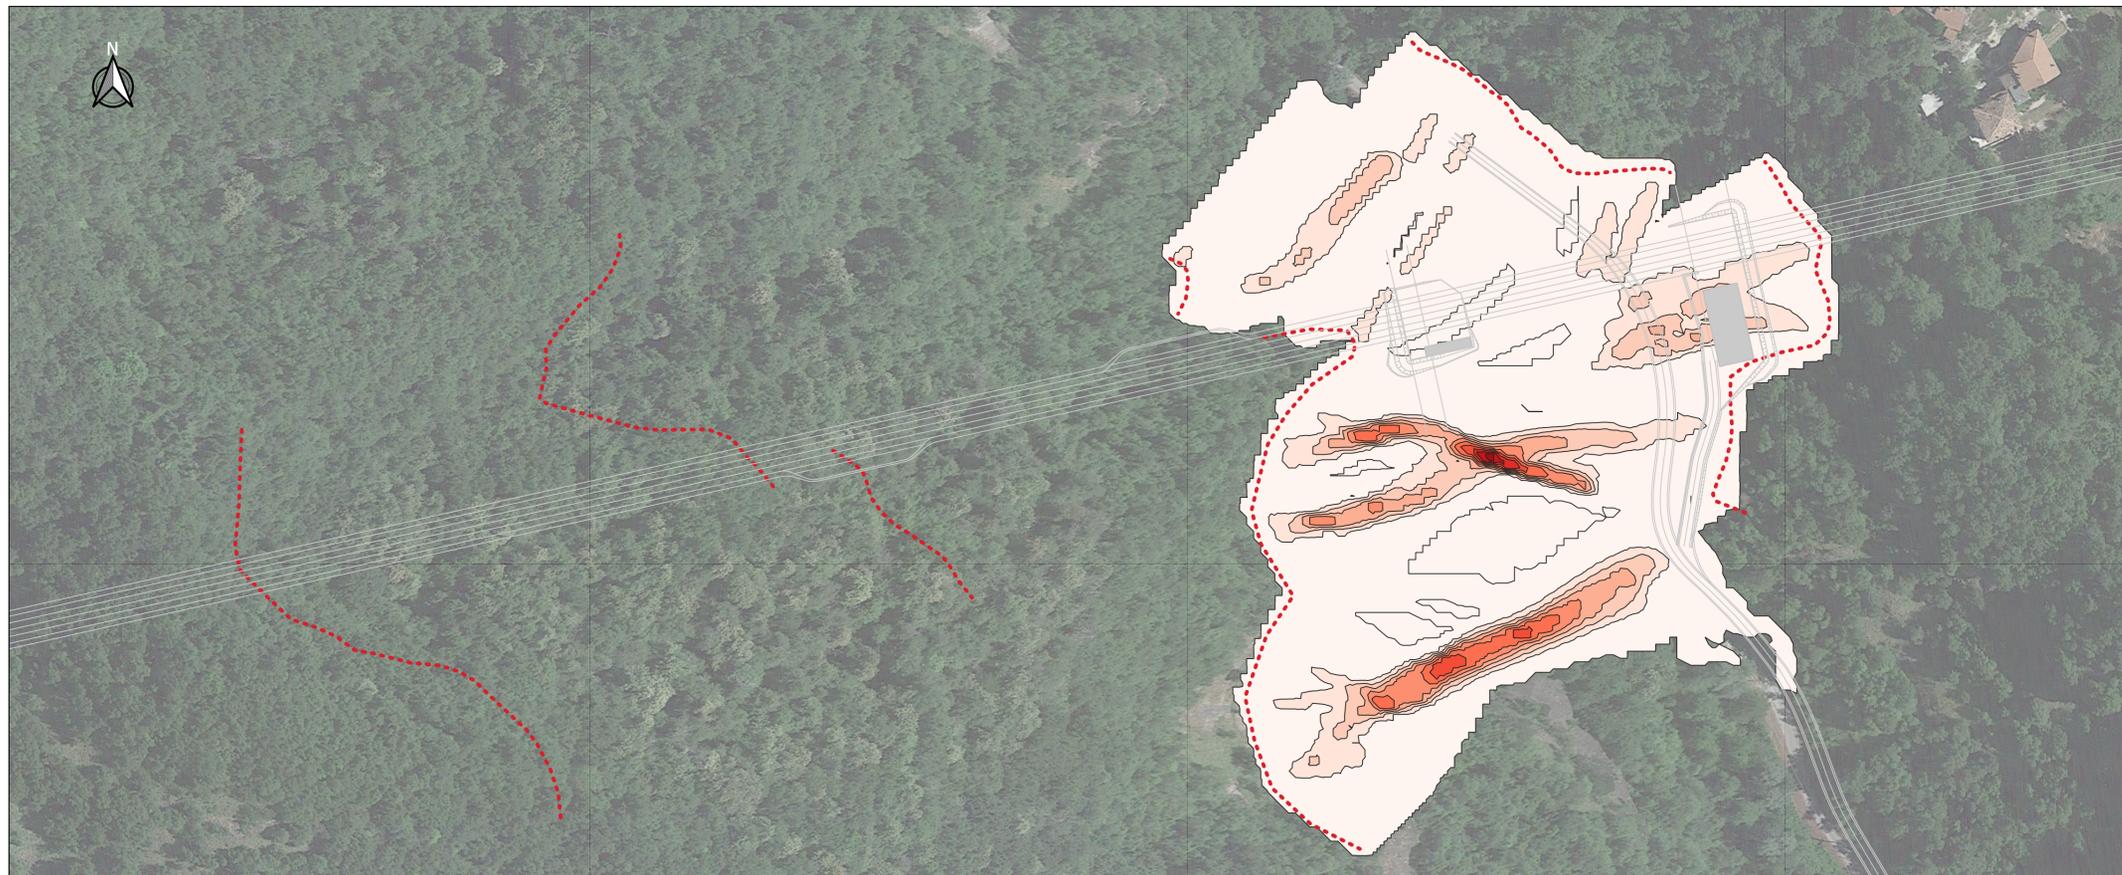

Inquadramento generale
Scala 1:20 000



Direzione Progettazione e Realizzazione Lavori

S.S. N. 4 "SALARIA"
ADEGUAMENTO DEL TRATTO TRISUNGO-ACQUASANTA TERME.
TRATTO GALLERIA VALGARIZIA - ACQUASANTA TERME. LOTTO 2 DAL
KM 155+400 AL KM 159+000 (EX AN6)

PROGETTO DEFINITIVO

cod. AN257

PROGETTAZIONE: ATI SINTAGMA - GP INGEGNERIA - ENGEKO - GDG - ICARIA

<p>IL RESPONSABILE DELL'INTEGRAZIONE DELLE PRESTAZIONI SPECIALISTICHE: Dott. Ing. Giorgio Guiducci Ordine degli Ingegneri della Prov. di Roma n° 14035</p>	<p>IL GRUPPO DI PROGETTAZIONE: MANDATARIA: Sintagma Dott. Ing. N. Granieri Dott. Ing. V. Truffini Dott. Ing. L. Spacconi Dott. Arch. A. Bracchini Dott. Ing. E. Bartolucci Dott. Ing. L. Casavecchia Dott. Geol. G. Cerquiglini Dott. Ing. F. Pambianco Dott. Ing. M. Abram Dott. Arch. C. Prescutti Dott. Agr. F. Berti Nalli Geom. S. Scopetta Geom. M. Zucconi</p>	<p>MANDANTI: engeko Dott. Ing. G. Guiducci Dott. Ing. E. Mascarelli Dott. Ing. A. Signorini Dott. Ing. G. Lucibello Dott. Arch. G. Guastella Dott. Geol. M. Leonardi Dott. Ing. G. Parente</p>
<p>IL PROGETTISTA: Emiliano Moscatelli Ordine degli Ingegneri della Prov. di Roma n° A20752</p>	<p>IL GEOLOGO: Dott. Geol. Giorgio Cerquiglini Ordine dei Geologi della Regione Umbria n°108</p>	<p>IL COORDINATORE PER LA SICUREZZA IN FASE DI PROGETTAZIONE: Dott. Ing. Marco Abram Ordine degli Ingegneri della Prov. di Perugia n° A2808</p>
<p>IL RESPONSABILE DI PROGETTO Pianificatore Territoriale: Marco Colazza</p>		
<p>IL R.U.P. Dott. Ing. Vincenzo Catone</p>		
<p>PROTOCOLLO</p>	<p>DATA</p>	<p>Stampa e sigilli professionali: Dott. Ing. Giorgio Guiducci, Ordine Ingegneri Roma N° 14035; Dott. Ing. Emiliano Moscatelli, Ordine Ingegneri Roma N° A20752.</p>

**GEOLOGIA E GESTIONE MATERIE
CADUTA MASSI**
Opere di difesa dalla caduta massi: Analisi traiettografiche - Settore centrale

CODICE PROGETTO	NOME FILE	REVISIONE	SCALA:
PROGETTO DPAN257	T00-GE02-Geo-PU02-B	B	varie
LIV. PROG. ANNO D 22	CODICE ELAB. T00GE02GEOPU02		

REV.	DESCRIZIONE	DATA	REDATTO	VERIFICATO	APPROVATO
B	Emissione per consegna finale		glu-22	SCA	E. Moscatelli / G. Guiducci
A	Emissione		mag-22	SCA	E. Moscatelli / G. Guiducci