




SEZIONE A-A'  
SCALA 1:200

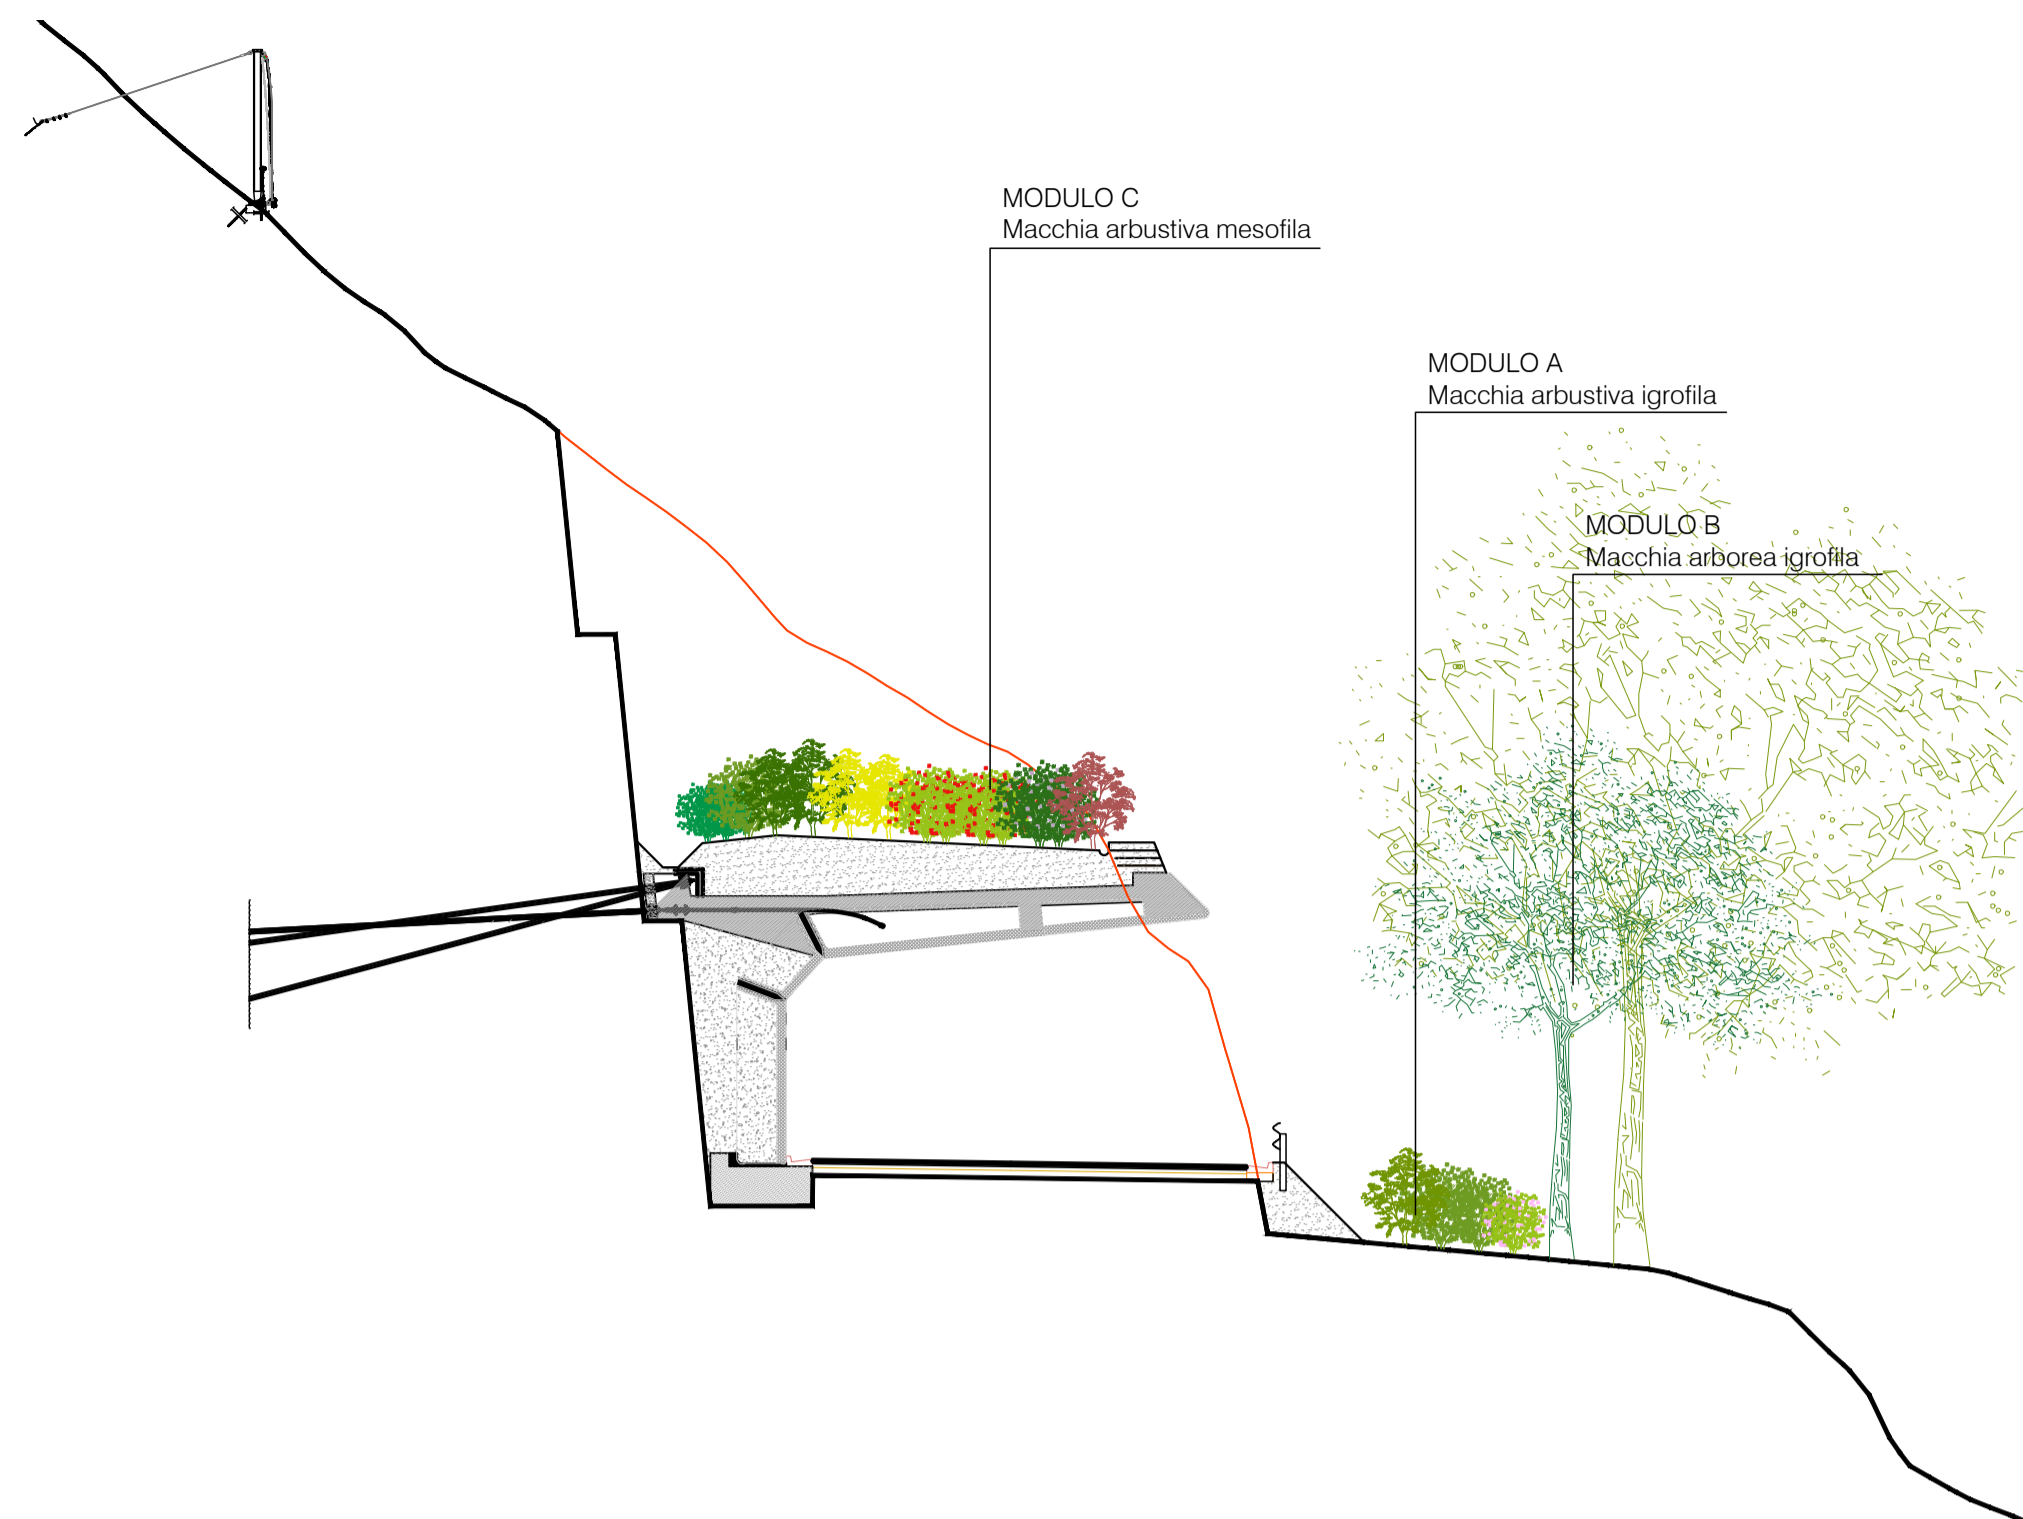



SEZIONE B-B'  
SCALA 1:200

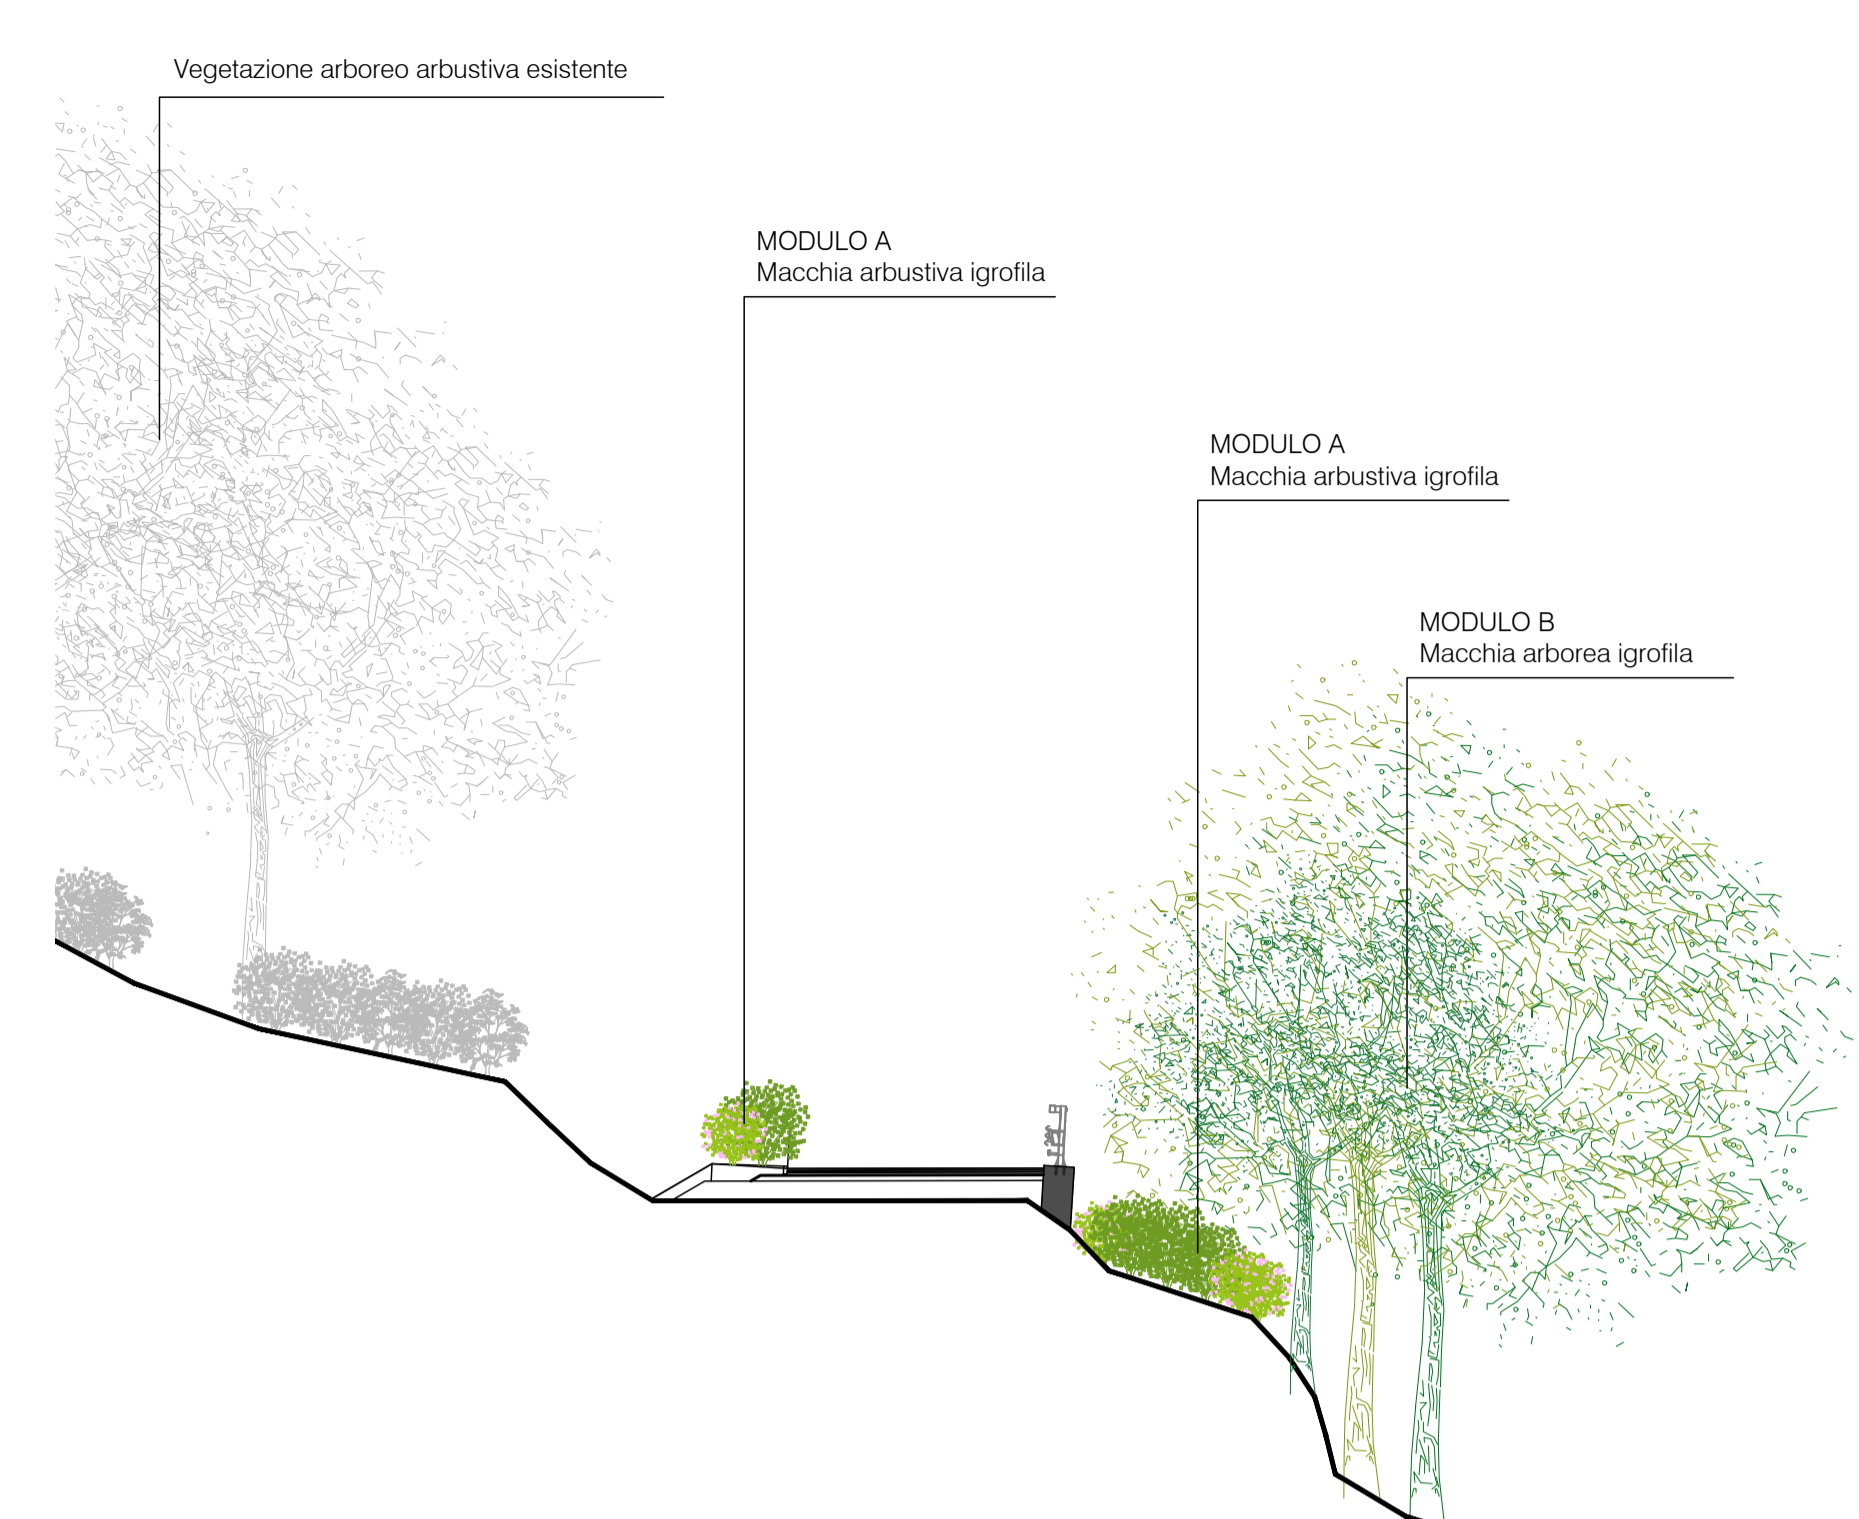

SEZIONE D-D'  
SCALA 1:200

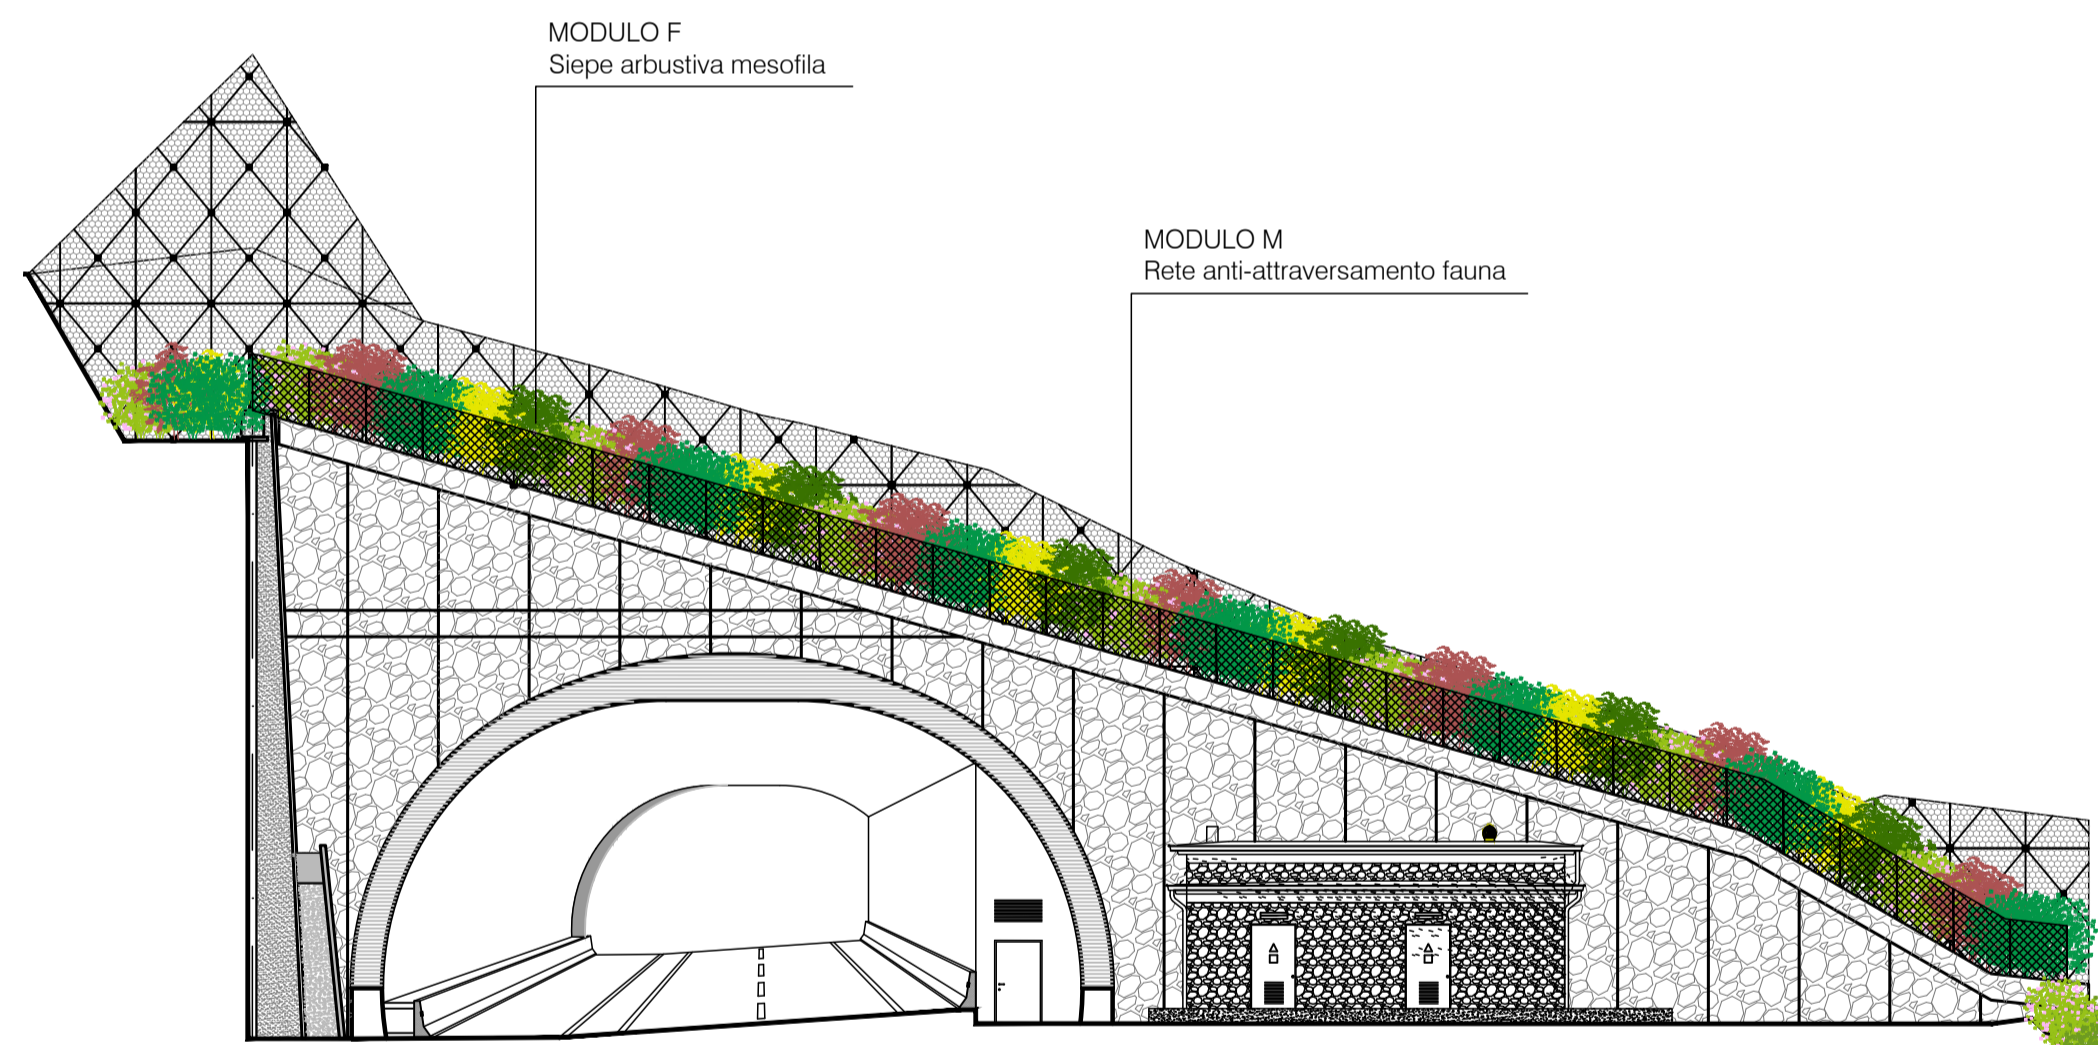

SEZIONE C-C'  
SCALA 1:200

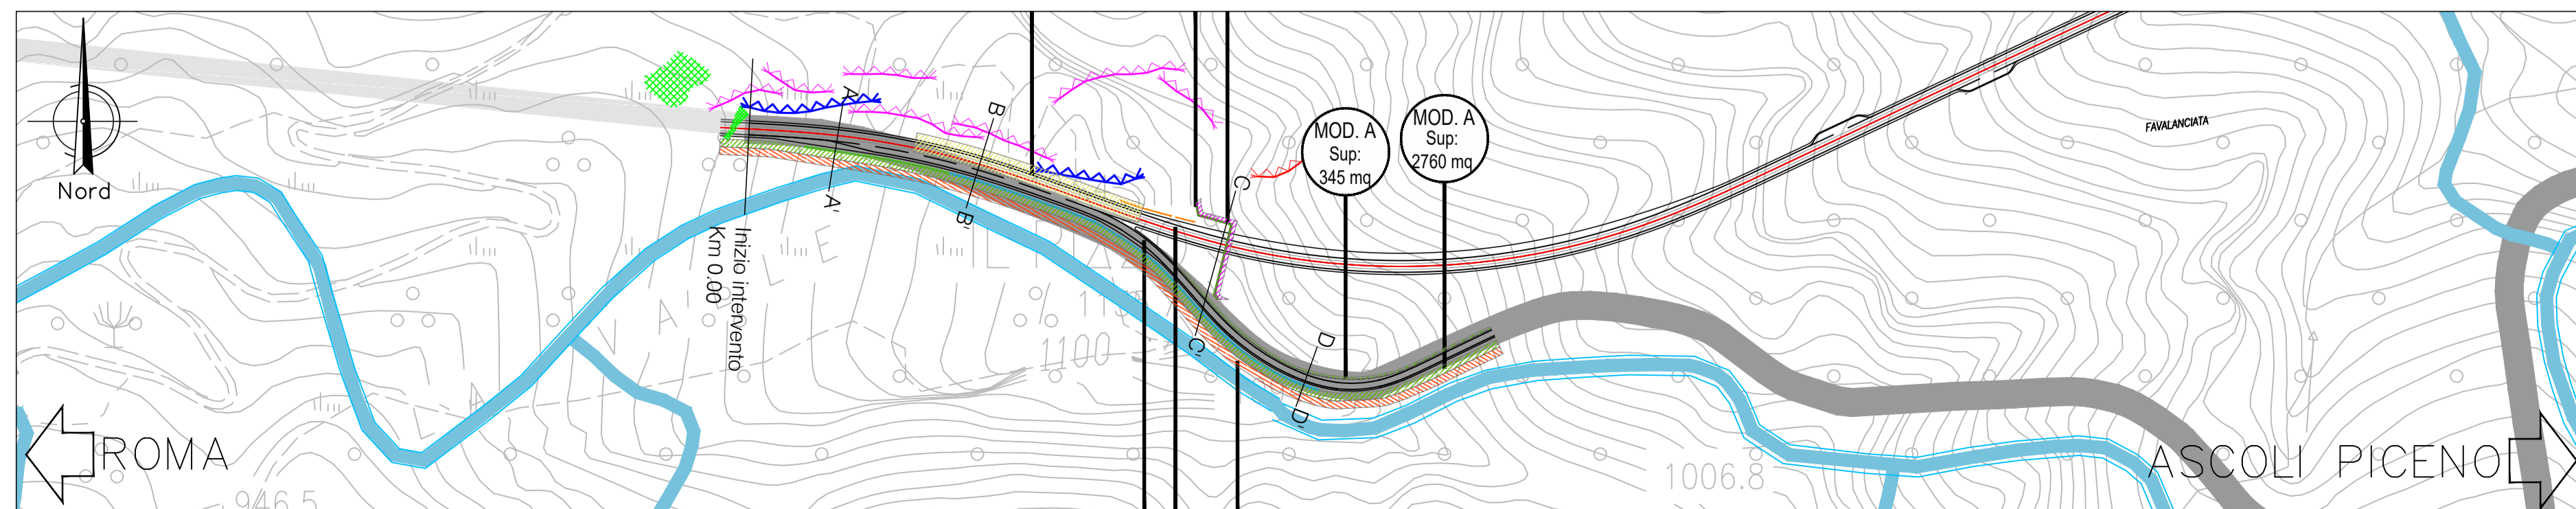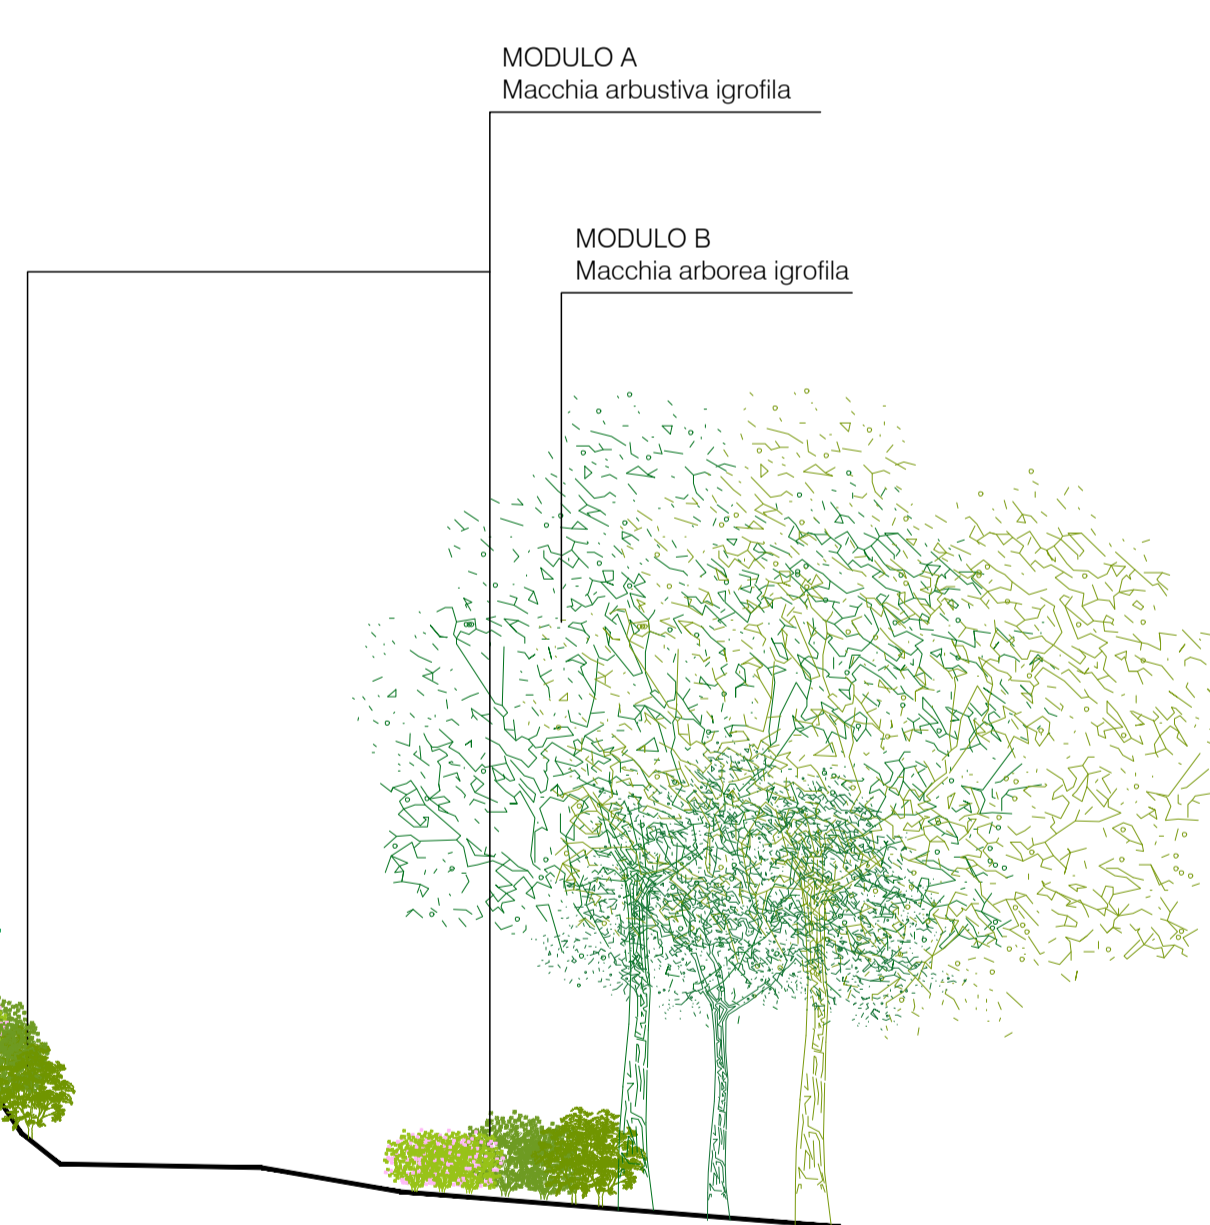



**Direzione Progettazione e Realizzazione Lavori**

**S.S. N. 4 "SALARIA"**  
**ADEGUAMENTO DEL TRATTO TRISUNGO-ACQUASANTA TERME.**  
**TRATTO GALLERIA VALGARIZIA - ACQUASANTA TERME. LOTTO 2 DAL**  
**KM 155+400 AL KM 159+000 (EX AN6)**

**PROGETTO DEFINITIVO**

COD. AN257

**PROGETTAZIONE:** ATI SINTAGMA - GP INGEGNERIA - ENGEKO - GDG - ICARIA

**IL RESPONSABILE DELL'INTEGRAZIONE DELLE PRESTAZIONI SPECIALISTICHE:**  
 Dott. Ing. Giorgio Guiducci  
 Ordine degli Ingegneri della Prov. di Roma n° 14035

**IL PROGETTISTA:**  
 Dott. Ing. Vasco Truffini  
 Ordine degli Ingegneri della Prov. di Perugia n° A659

**IL GEOLOGO:**  
 Dott. Geol. Giorgio Cerquiglini  
 Ordine dei Geologi della Regione Umbria n°108

**IL COORDINATORE PER LA SICUREZZA IN FASE DI PROGETTAZIONE:**  
 Dott. Ing. Marco Abram  
 Ordine degli Ingegneri della Prov. di Perugia n° A2808

**IL RESPONSABILE DI PROGETTO**  
 Pianificatore Territoriale Marco Colazza

**IL R.U.P.**  
 Dott. Ing. Vincenzo Catone

**IL GRUPPO DI PROGETTAZIONE:**

<b>MANDATARIA:</b>	<b>MANDANTI:</b>	
Sintagma Dott. Ing. N. Granieri Dott. Ing. E. Roscicelli Dott. Arch. A. Bracchini Dott. Ing. E. Bartolucci Dott. Ing. L. Casavecchia Dott. Geol. G. Cerquiglini Dott. Ing. F. Fiambranco Dott. Arch. C. Pavesi Dott. Agr. S. Scopetta Geom. M. Zucconi	GP INGEGNERIA Dott. Ing. G. Guiducci Dott. Ing. E. Roscicelli Dott. Ing. A. Signorelli Dott. Ing. A. Billa Dott. Arch. G. Lucibello Dott. Arch. G. Guastella Dott. Geol. M. Leonardi Dott. Ing. G. Parente	engeko Dott. Ing. C. Muller

**ICARIA**  
 Dott. Ing. V. Rottisciani  
 Dott. Ing. F. Macchioni  
 Dott. Ing. G. Verri  
 Dott. Ing. V. Piumo  
 Dott. Ing. G. Pulli

**AMBIENTE**  
**RELAZIONE PAESAGGISTICA E STUDIO DI INSERIMENTO PAESAGGISTICO**  
**Sezioni e dettagli interventi opere a verde (Tav. 1/3)**

CODICE PROGETTO		NOME FILE		REVISIONE	SCALA:
PROGETTO	LV. PROG. ANNO	T00-1412-AMB-SZ01-B			
DPA257	D 22	CODICE ELAB.	T00IA12AMB SZ01	B	varie
REV.	DESCRIZIONE	DATA	REDATTO	VERIFICATO	APPROVATO
B	Revisione a seguito istruttoria Anas	ott-22	A.Borsi	A.Brocchini	G.Guiducci
A	Emissione	mag-22	A.Borsi	A.Brocchini	G.Guiducci