




SEZIONE E-E'
SCALA 1:200

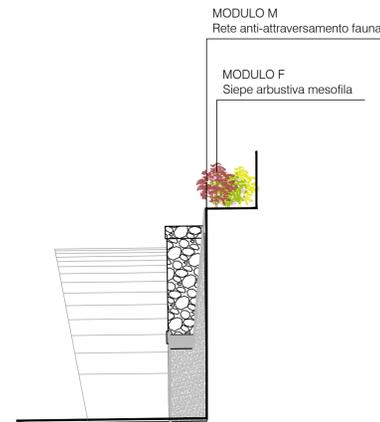


SEZIONE F-F'
SCALA 1:200

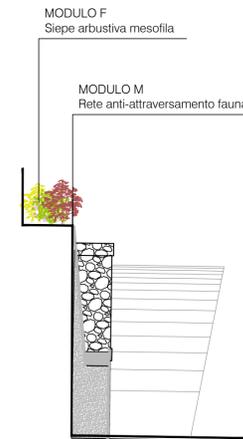

SEZIONE H-H'
SCALA 1:200

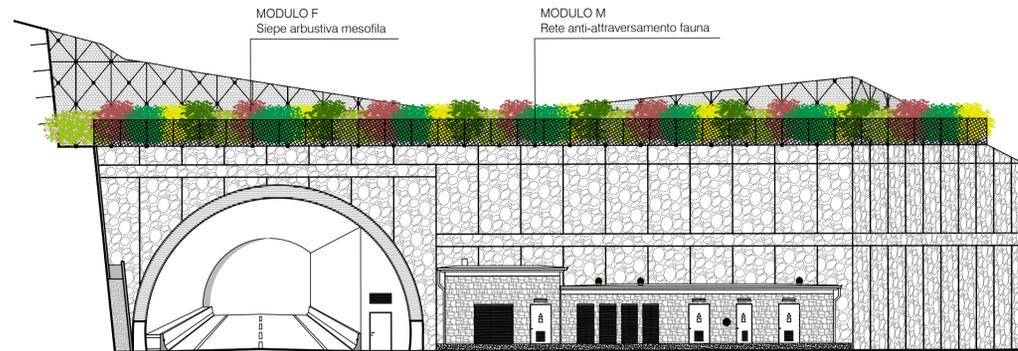

SEZIONE G-G'
SCALA 1:200

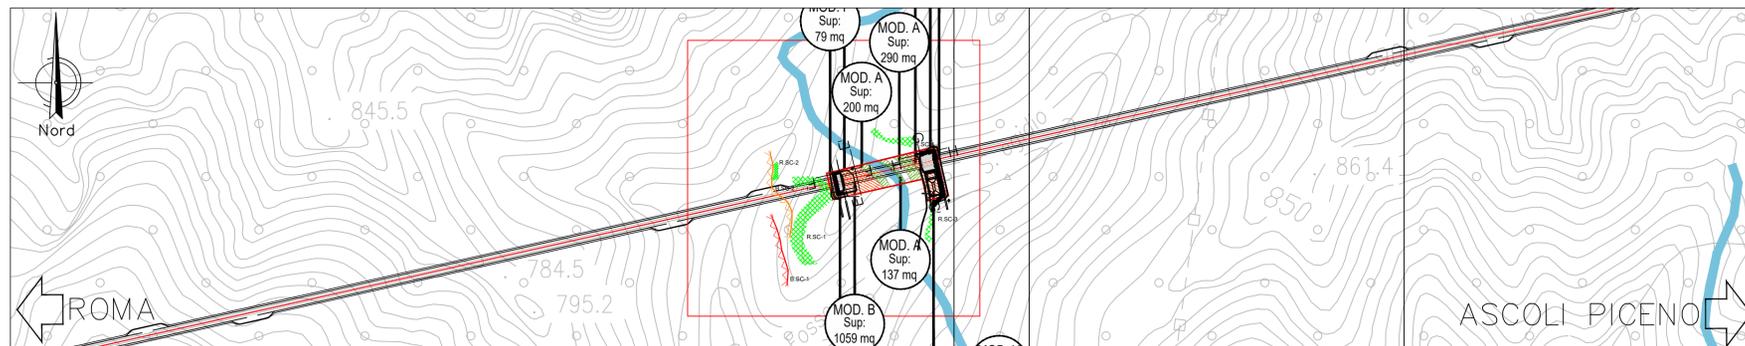

Direzione Progettazione e Realizzazione Lavori

S.S. N. 4 "SALARIA"
ADEGUAMENTO DEL TRATTO TRISUNGO-ACQUASANTA TERME.
TRATTO GALLERIA VALGARIZIA - ACQUASANTA TERME. LOTTO 2 DAL
KM 155+400 AL KM 159+000 (EX AN6)

PROGETTO DEFINITIVO COD. AN257

PROGETTAZIONE: ATI SINTAGMA - GP INGEGNERIA - ENGENCO - GDG - ICARIA

<p>IL RESPONSABILE DELL'INTEGRAZIONE DELLE PRESTAZIONI SPECIALISTICHE: Dott. Ing. Giorgio Guiducci Ordine degli Ingegneri della Prov. di Roma n° 14035</p>	<p>IL GRUPPO DI PROGETTAZIONE: MANDATARIA: Dott. Ing. N. Granieri Dott. Ing. V. Truffini Dott. Arch. A. Bracchini Dott. Ing. E. Bartolucci Dott. Ing. L. Casavecchia Dott. Geol. G. Cerquiglini Dott. Ing. F. Pambianco Dott. Arch. M. Abram Dott. Agr. F. Berli Nalli Geom. S. Scopetta Geom. M. Zucconi</p>	<p>MANDANTI: Dott. Ing. G. Guiducci Dott. Ing. E. Moscarelli Dott. Ing. A. Signorelli Dott. Ing. A. Biala Dott. Ing. G. Lucibello Dott. Arch. G. Guastella Dott. Geol. M. Leonardi Dott. Ing. G. Parente Dott. Ing. D. Cartacconi Dott. Ing. C. Consorti Dott. Ing. E. Loffredo Dott. Ing. S. Sacconi</p>	<p>engetko ICARIA Sintagma GP INGEGNERIA</p>
<p>IL PROGETTISTA: Dott. Ing. Vasco Truffini Ordine degli Ingegneri della Prov. di Perugia n° A659</p>	<p>IL GEOLOGO: Dott. Geol. Giorgio Cerquiglini Ordine dei Geologi della Regione Umbria n°108</p>	<p>IL COORDINATORE PER LA SICUREZZA IN FASE DI PROGETTAZIONE: Dott. Ing. Marco Abram Ordine degli Ingegneri della Prov. di Perugia n° A2808</p>	<p>IL RESPONSABILE DI PROGETTO Pianificatore Territoriale Marco Colazza</p>
<p>IL R.U.P. Dott. Ing. Vincenzo Catone</p>	<p>PROTOCOLLO DATA</p>		

AMBIENTE
RELAZIONE PAESAGGISTICA E STUDIO DI INSERIMENTO PAESAGGISTICO
Sezioni e dettagli interventi opere a verde (Tav. 2/3)

CODICE PROGETTO	NOME FILE	REVISIONE	SCALA:
PROGETTO D PAN257	TOO-112-AMB-SZ02-B	B	varie
ELAB. D 22	CODICE ELAB. T00IA12AMB SZ02		
REV.	DESCRIZIONE	DATA	REDDATTO VERIFICATO APPROVATO
B	Revisione a seguito istruttoria Anas	ott-22	A.Borsi A.Brocchini G.Guiducci
A	Emissione	mag-22	A.Borsi A.Brocchini G.Guiducci