


SEZIONE I-I'  
SCALA 1:200

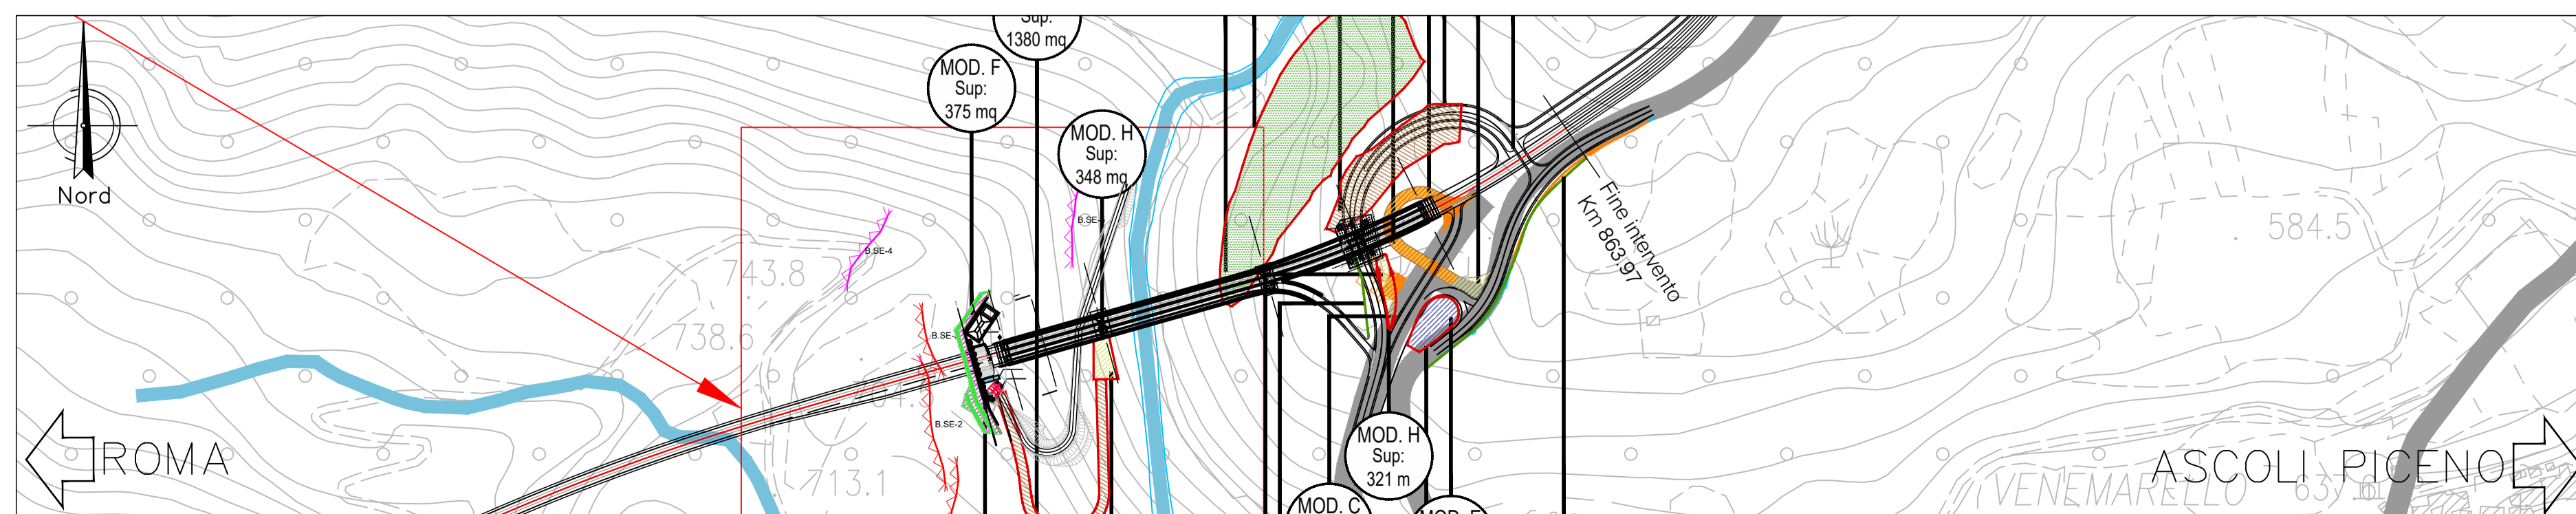

Direzione Progettazione e Realizzazione Lavori

**S.S. N. 4 "SALARIA"**  
ADEGUAMENTO DEL TRATTO TRISUNGO-ACQUASANTA TERME.  
TRATTO GALLERIA VALGARIZIA - ACQUASANTA TERME. LOTTO 2 DAL  
KM 155+400 AL KM 159+000 (EX AN6)

PROGETTO DEFINITIVO

COD. AN257

PROGETTAZIONE: ATI SINTAGMA - GP INGEGNERIA - ENGEKO - GDG - ICARIA

<p>IL RESPONSABILE DELL'INTEGRAZIONE DELLE PRESTAZIONI SPECIALISTICHE: Dott. Ing. Giorgio Guiducci Ordine degli Ingegneri della Prov. di Roma n° 14035</p>	<p>IL GRUPPO DI PROGETTAZIONE:</p> <p>MANDATARIA: Sintagma</p> <p>MANDANTI: GP INGEGNERIA, Engeko</p>
<p>II PROGETTISTA: Dott. Ing. Vasco Truffini Dott. Ing. L. Spaccini Dott. Arch. A. Braacchini Dott. Ing. E. Bartolucci Dott. Ing. L. Casavecchia Dott. Geol. G. Cerquiglini Dott. Ing. F. Fiambranco Dott. Arch. M. Abram Dott. Agr. F. Berli Nalli Geom. S. Scopetta Geom. M. Zucconi</p>	<p>Dott. Ing. G. Guiducci Dott. Ing. E. Moscarelli Dott. Ing. A. Signorelli Dott. Ing. A. Bielli Dott. Ing. G. Lucibello Dott. Arch. G. Guastella Dott. Geol. M. Leonardi Dott. Ing. G. Parente Dott. Ing. D. Cartaccini Dott. Ing. C. Consorti Dott. Ing. E. Loffredo Dott. Ing. S. Sacconi</p>
<p>II GEOLOGO: Dott. Geol. Giorgio Cerquiglini Ordine dei Geologi della Regione Umbria n°108</p>	<p>ICARIA</p>
<p>II COORDINATORE PER LA SICUREZZA IN FASE DI PROGETTAZIONE: Dott. Ing. Marco Abram Ordine degli Ingegneri della Prov. di Perugia n° A2808</p>	<p>ICARIA</p>
<p>II RESPONSABILE DI PROGETTO Pianificatore Territoriale Marco Colazza</p>	<p>ICARIA</p>
<p>II R.U.P. Dott. Ing. Vincenzo Catone</p>	<p>ICARIA</p>
<p>PROTOCOLLO</p>	<p>DATA</p>

AMBIENTE  
RELAZIONE PAESAGGISTICA E STUDIO DI INSERIMENTO PAESAGGISTICO  
Sezioni e dettagli interventi opere a verde (Tav. 3/3)

CODICE PROGETTO	NOME FILE	REVISIONE	SCALA:
PROGETTO	TO0-IA12-AMB-SZ03-B		
PROGETTO	LIV. PROG. ANNO		
D PAN257	D 22		
CODICE ELAB.	TO0IA12AMB SZ03		
		B	varie
REV.	DESCRIZIONE	DATA	REDDATTO
B	Revisione a seguito istruttoria Anas	ott-22	A. Borsi
A	Emissione	mag-22	A. Borsi
REV.	DESCRIZIONE	DATA	REDDATTO
			VERIFICATO
			APPROVATO