




SEZIONE A-A'
SCALA 1:200

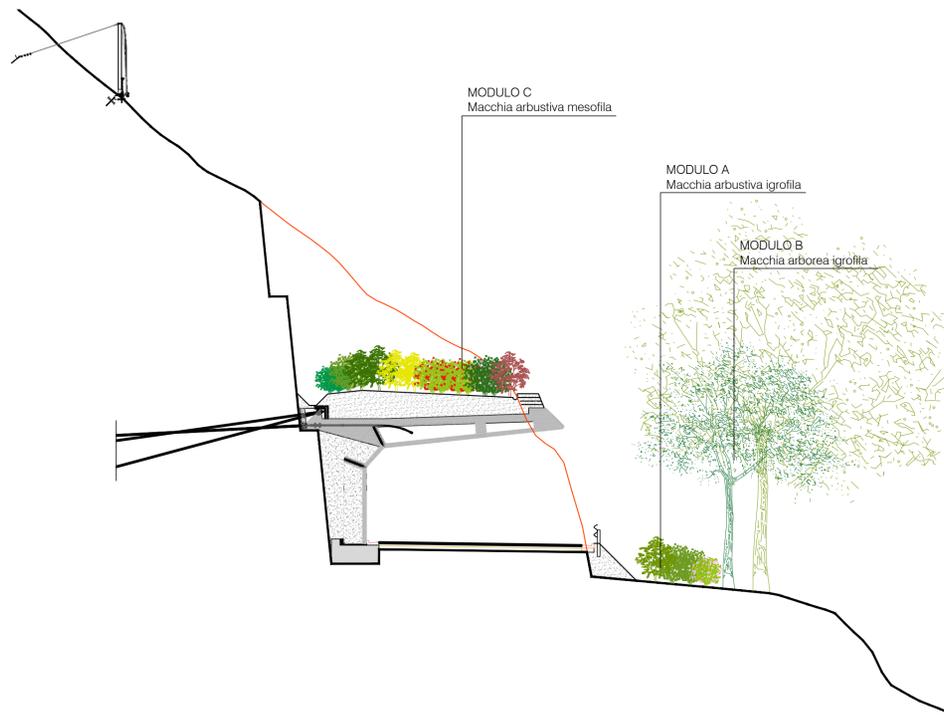



SEZIONE B-B'
SCALA 1:200

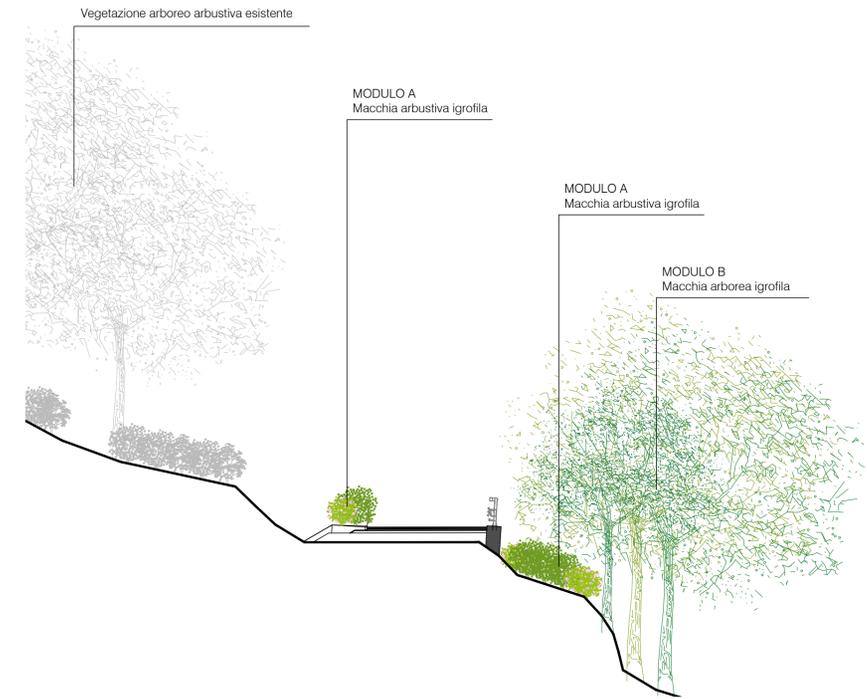

SEZIONE D-D'
SCALA 1:200

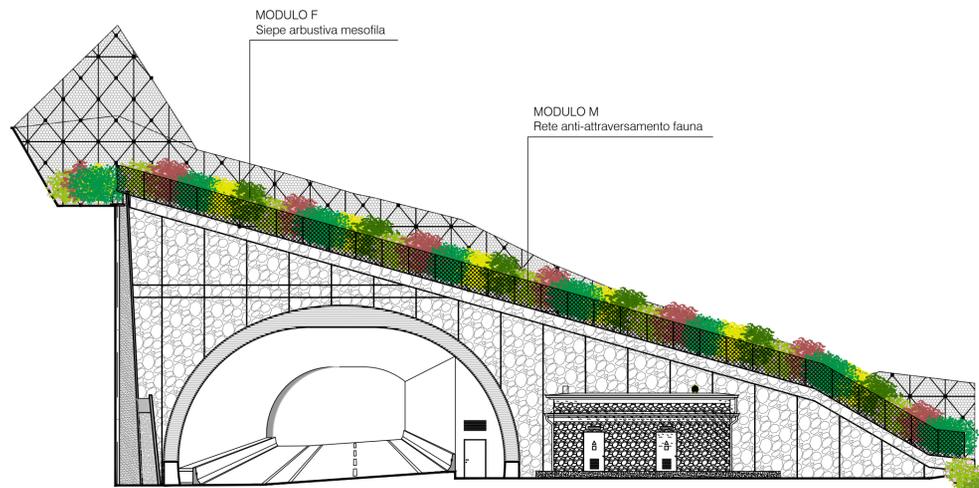

SEZIONE C-C'
SCALA 1:200

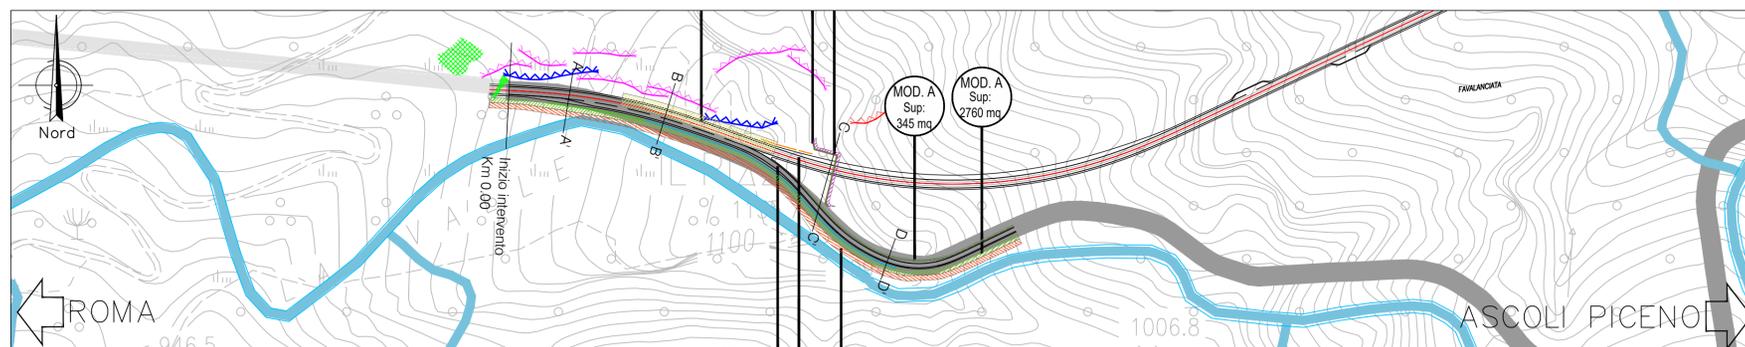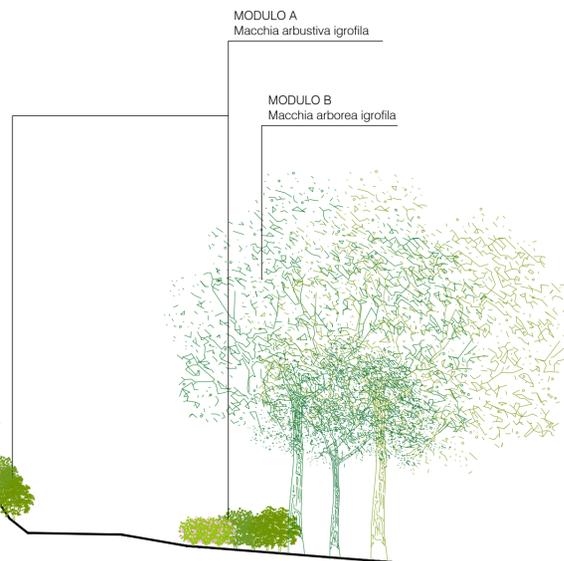



Direzione Progettazione e Realizzazione Lavori

S.S. N. 4 "SALARIA"

**ADEGUAMENTO DEL TRATTO TRISUNGO-ACQUASANTA TERME.
TRATTO GALLERIA VALGARIZIA - ACQUASANTA TERME. LOTTO 2 DAL
KM 155+400 AL KM 159+000 (EX AN6)**

PROGETTO DEFINITIVO

COD. AN257

PROGETTAZIONE: ATI SINTAGMA - GP INGEGNERIA - ENGENKO - GDG - ICARIA

<p>IL RESPONSABILE DELL'INTEGRAZIONE DELLE PRESTAZIONI SPECIALISTICHE: Dott. Ing. Giorgio Guiducci Ordine degli Ingegneri della Prov. di Roma n° 14035</p> <p>IL PROGETTISTA: Vasco Truffini Ordine degli Ingegneri della Prov. di Perugia n° A659</p> <p>IL GEOLOGO: Dott. Geol. Giorgio Cerquiglini Ordine dei Geologi della Regione Umbria n°108</p> <p>IL COORDINATORE PER LA SICUREZZA IN FASE DI PROGETTAZIONE: Dott. Ing. Marco Abram Ordine degli Ingegneri della Prov. di Perugia n° A2808</p> <p>IL RESPONSABILE DI PROGETTO Pianificatore Territoriale Marco Colazza</p> <p>IL R.U.P. Dott. Ing. Vincenzo Catone</p>	<p>IL GRUPPO DI PROGETTAZIONE:</p> <table border="0" style="width: 100%;"> <tr> <td style="width: 33%;">MANDATARIA: Sintagma</td> <td style="width: 33%;">GP INGEGNERIA</td> <td style="width: 33%;">MANDANTI: engenko</td> </tr> <tr> <td>Dott. Ing. N. Granieri</td> <td>Dott. Ing. G. Guiducci</td> <td>Dott. Ing. C. Multer</td> </tr> <tr> <td>Dott. Ing. V. Truffini</td> <td>Dott. Ing. E. Moscarelli</td> <td></td> </tr> <tr> <td>Dott. Arch. A. Bracchini</td> <td>Dott. Ing. A. Signorelli</td> <td></td> </tr> <tr> <td>Dott. Ing. E. Bartolucci</td> <td>Dott. Ing. A. Bielli</td> <td></td> </tr> <tr> <td>Dott. Ing. L. Casavecchia</td> <td>Dott. Arch. G. Lucibello</td> <td></td> </tr> <tr> <td>Dott. Geol. G. Cerquiglini</td> <td>Dott. Geol. G. Guastella</td> <td></td> </tr> <tr> <td>Dott. Ing. F. Fiambranco</td> <td>Dott. Ing. M. Leonardi</td> <td></td> </tr> <tr> <td>Dott. Ing. M. Abram</td> <td>Dott. Ing. G. Parente</td> <td></td> </tr> <tr> <td>Dott. Arch. C. Pissicardi</td> <td></td> <td></td> </tr> <tr> <td>Dott. Agr. F. Berli Nalli</td> <td>Dott. Ing. D. Cartaccini</td> <td>Dott. Ing. V. Rotisciani</td> </tr> <tr> <td>Geom. S. Scopetta</td> <td>Dott. Ing. C. Corsotti</td> <td>Dott. Ing. F. Macchioni</td> </tr> <tr> <td>Geom. M. Zucconi</td> <td>Dott. Ing. E. Loffredo</td> <td>Dott. Ing. G. Verri</td> </tr> <tr> <td></td> <td>Dott. Ing. S. Sacconi</td> <td>Dott. Ing. V. Piumo</td> </tr> <tr> <td></td> <td></td> <td>Dott. Ing. G. Pulli</td> </tr> </table>	MANDATARIA: Sintagma	GP INGEGNERIA	MANDANTI: engenko	Dott. Ing. N. Granieri	Dott. Ing. G. Guiducci	Dott. Ing. C. Multer	Dott. Ing. V. Truffini	Dott. Ing. E. Moscarelli		Dott. Arch. A. Bracchini	Dott. Ing. A. Signorelli		Dott. Ing. E. Bartolucci	Dott. Ing. A. Bielli		Dott. Ing. L. Casavecchia	Dott. Arch. G. Lucibello		Dott. Geol. G. Cerquiglini	Dott. Geol. G. Guastella		Dott. Ing. F. Fiambranco	Dott. Ing. M. Leonardi		Dott. Ing. M. Abram	Dott. Ing. G. Parente		Dott. Arch. C. Pissicardi			Dott. Agr. F. Berli Nalli	Dott. Ing. D. Cartaccini	Dott. Ing. V. Rotisciani	Geom. S. Scopetta	Dott. Ing. C. Corsotti	Dott. Ing. F. Macchioni	Geom. M. Zucconi	Dott. Ing. E. Loffredo	Dott. Ing. G. Verri		Dott. Ing. S. Sacconi	Dott. Ing. V. Piumo			Dott. Ing. G. Pulli
MANDATARIA: Sintagma	GP INGEGNERIA	MANDANTI: engenko	
Dott. Ing. N. Granieri	Dott. Ing. G. Guiducci	Dott. Ing. C. Multer	
Dott. Ing. V. Truffini	Dott. Ing. E. Moscarelli	
Dott. Arch. A. Bracchini	Dott. Ing. A. Signorelli	
Dott. Ing. E. Bartolucci	Dott. Ing. A. Bielli	
Dott. Ing. L. Casavecchia	Dott. Arch. G. Lucibello	
Dott. Geol. G. Cerquiglini	Dott. Geol. G. Guastella	
Dott. Ing. F. Fiambranco	Dott. Ing. M. Leonardi	
Dott. Ing. M. Abram	Dott. Ing. G. Parente	
Dott. Arch. C. Pissicardi	
Dott. Agr. F. Berli Nalli	Dott. Ing. D. Cartaccini	Dott. Ing. V. Rotisciani	
Geom. S. Scopetta	Dott. Ing. C. Corsotti	Dott. Ing. F. Macchioni	
Geom. M. Zucconi	Dott. Ing. E. Loffredo	Dott. Ing. G. Verri	
	Dott. Ing. S. Sacconi	Dott. Ing. V. Piumo	
		Dott. Ing. G. Pulli	

Dott. Ing. GIORGIO GUIDUCCI
ORDINE INGEGNERI
ROMA
N° 14035

Dott. Ing. VINCENZO CATONE
MESSAGGERO BRACCHINI
E64
PROV. DI PERUGIA

INSERIMENTO PAESAGGISTICO AMBIENTALE

Sezioni e dettagli interventi opere a verde (Tav. 1/3)

CODICE PROGETTO	NOME FILE	REVISIONE	SCALA:
PROGETTO: DPAN257	700-IA15-AMB-SZ01-B	B	1:200
LV. PROG. ANNO: D 22	CODICE ELAB.: T00IA15AMB SZ01		

REV.	DESCRIZIONE	DATA	REDATTO	VERIFICATO	APPROVATO
B	Revisione a seguito istruttoria Anas	ott-22	A.Borsi	A.Bracchini	G.Guiducci
A	Emissione	mag-22	A.Borsi	A.Bracchini	G.Guiducci