



Schema TRAKER
Tipologia impianto AFV

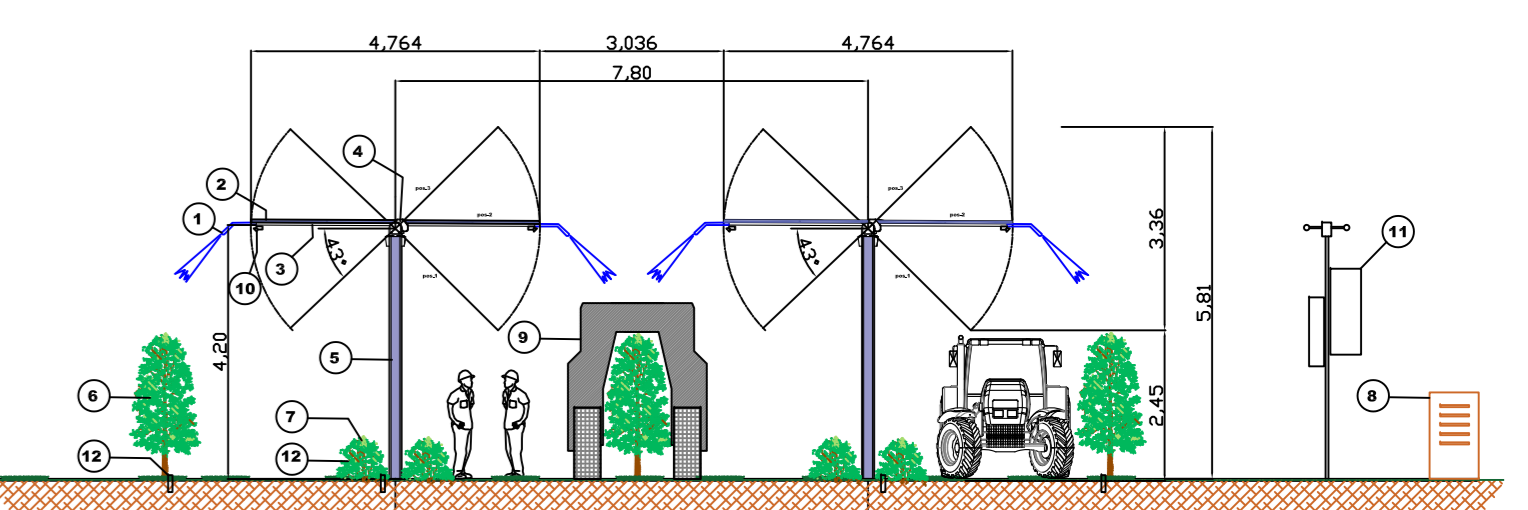

- 1) Impianto di irrigazione/fitorientamento
- 2) Pannello fotovoltaico
- 3) Struttura portante impianto irrigazione e pannello fotovoltaico
- 4) Rotore tracker
- 5) Pilastro struttura portante
- 6) Impianto superintensivo oliveto
- 7) Altre colture ortaggi: Patate, spinaci, insalata
- 8) Apicoltura
- 9) Ingombro scavallatrice elettrica
- 10) Rilevamento ottico/sensori di campo
- 11) Stazione meteo di campo per acquisizione dati
- 12) Sensori suolo

LEGENDA

- CAMPO AFV
Tracker 56 moduli da 670 w
n.116 AFV1= 4.352 kw
n.600 AFV2= 22.512 kw
- Recinzione
- Strade
- Siepe
- Siepe - Attrattore biologico per api
- Cabina di campo
- Cabina di Smistamento (CdS)
- Cavidotto MT interno
- Cavidotto MT esterno
- Cabina utente
- Stazione Terna
- Impianto agronomico/oliveto/ortaggi
- Area agricola totale
- Confini

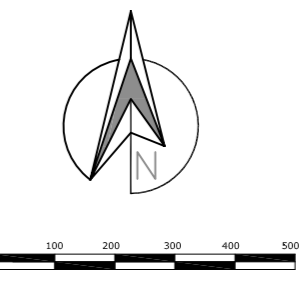

AGROFOTOVOLTAICO TRE TORRI
AGRICOLTURA 4.0
IMPIANTO DI PRODUZIONE DI ENERGIA ELETTRICA DA FONTE FOTOVOLTAICA, CON PANNELLI COLLOCATI IN ALTEZZA, DI POTENZA IN GENERAZIONE PARI A 26,8645 MW E POTENZA IMMESSA IN RETE PARI A 25,82 MW, DENOMINATO "AFV TRE TORRI AGRICOLTURA 4.0"

REGIONE PUGLIA
PROVINCIA DI BRINDISI
COMUNI di SAN PANGRAZIO SALENITINO ed ERCHIE
opere concesse inal COMUNE DI ERCHIE (Br) contrada "Tre Torri"
Località ubicazione impianto AFV: Masseria Tre Torri - Erchie (Br)

PROGETTO DEFINITIVO
Id AU 3A3A5H1



Tav.: 0_02d-1	Titolo: Inquadramento generale area di intervento con opere di alimentazione idrica Area est ed ovest
Scala: 1:4000	Formato Stampa: A0
Codice Identificatore Elaborato: 3A3A5H1_ElaboratoGrafico_0_02d-1	

Progettazione: ENERWIND s.r.l. Via San Lorenzo 135 - cap 72023 MESAGNE (Br) P.IVA 0254980744 - RZA BR-154453 - www.enerwind.it	Coordinamento: TRE TORRI ENERGIA s.r.l. PIAZZA DEI CONTADINI 2 - 72015 SAN PANGRAZIO SALENITINO (Br) P. IVA 0307702474 - RZA BR 203088 info@tre-torri-energia.it
ISC Innovative solutions s.r.l.s. Via M. S. Maria 25 - 72015 SAN PANGRAZIO SALENITINO (Br) P.IVA 0307702474 - RZA BR 203088 info@isc-energies.com	SOCIETA' DEL GRUPPO PIRELLA GÖTTSCHE LOWE S.p.A. Piazza della Libertà, 3 - 00186 Roma (RM) - Italia Tel. +39 06 6981 6162 - Fax. +39 06 6821 2744 Email: info@pi-ll.com - P. IVA 0123379215

Data	Modulo della relazione	Redatto:	Controllato:	Approvato:
10/08/2023	Filippo Antonello	M.S.C. S.r.l.s.	Stefano Masella	Tre Torri Energia S.r.l.