



AFV1

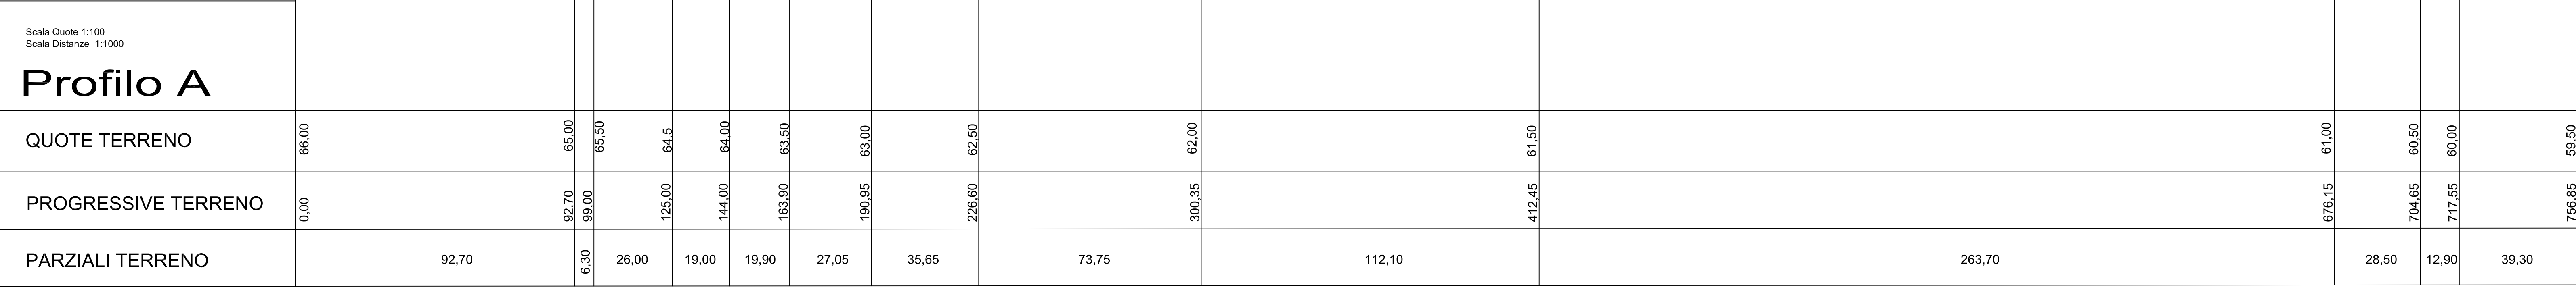

AFV2

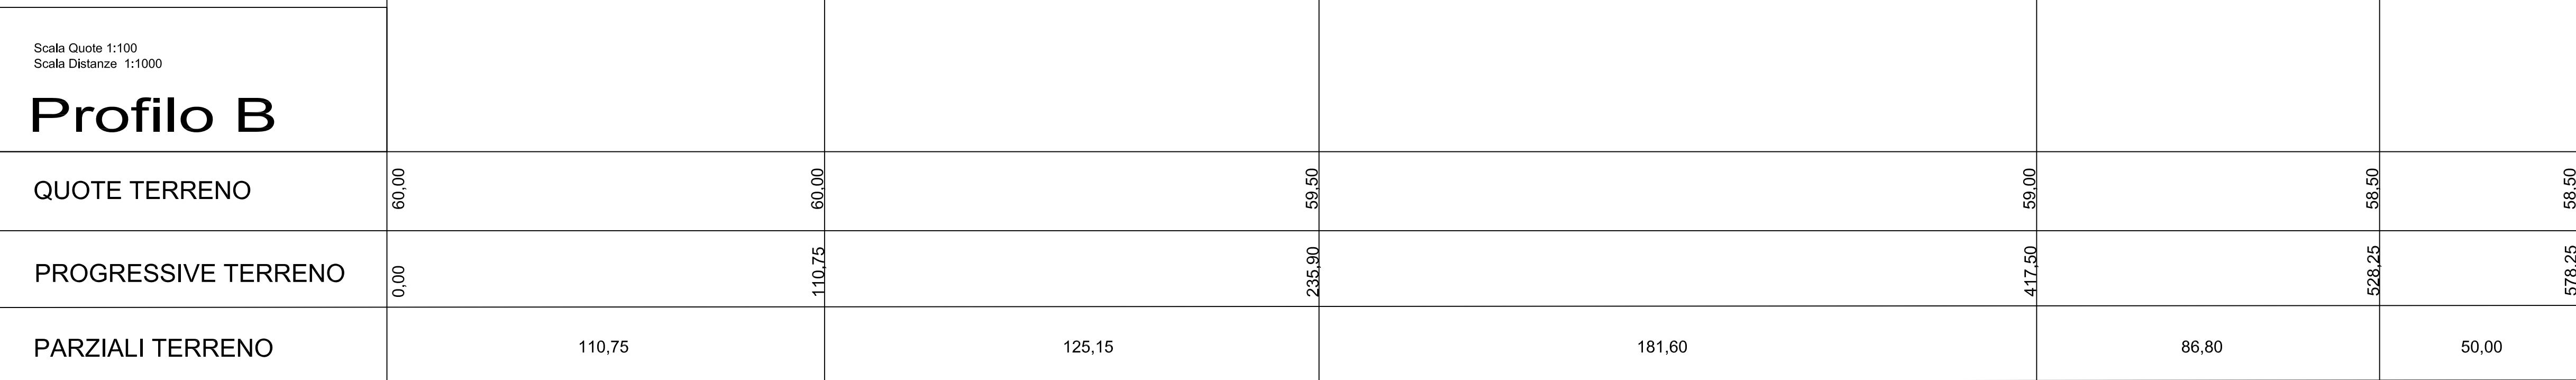

AGROFOTOVOLTAICO TRE TORRI
AGRICOLTURA 4.0
IMPIANTO DI PRODUZIONE DI ENERGIA ELETTRICA DA FONTE FOTOVOLTAICA,
CON PANNELLI COLLOCATI IN ALTEZZA, DI POTENZA IN GENERAZIONE
PARI A 26,8643 MW, E POTENZA IMMESSA IN RETE, PARI A 25,82 MW,
DENOMINATO "AFV TRETORRI AGRICOLTURA 4.0"
REGIONE PUGLIA
PROVINCIA DI BRINDISI
COMUNI DI SAN PANCRAZIO SALENTINO ed ERCHIE
opere connesse nel COMUNE DI ERCHIE (Br) contrada "Tre Torri"
Località ubicazione impianto AFV: Masseria Tre Torri - Erchie (Br)

PROGETTO DEFINITIVO
Id AU 3A3A5H1



Tav.: 0_07b	Rilievo planialtimetrico Sezioni-Profili	
Scala: 1:100 1:1000	Formato Stampa: A1	Codice Identificatore Elaborato 3A3A5H1_ElaboratoGrafico_0_07b

Progettazione: ENERWIND s.r.l. Via San Lorenzo, 155 - cap. 72023 MESAGNE (Br) P.IVA 02549880744 - REA BR-154153 - enerwind@pec.it enerwindenergia@pec.it MSC innovative solutions s.r.l.s. Via Mela 155 - 71100 LECCE (ITALY) P.IVA 05030190754 - msc.innovativesolutions@pec.it Ing. Sergio Ruffini Responsabile progetto Ing. Fabio Calabrese	Consegnante: TRE TORRI ENERGIA s.r.l. Prestati del Gruppo S.r.l. - 72010 SAN MARINO (Br) p. via 020779214 - REA BR 282988 tretrorrienergia@pec.it SOCIETA' DEL GRUPPO PRL-EL GREEN POWER S.p.A. Piazza della Libertà, 2 - 00186 Roma (RM) - Italia Tel. +39 06 6987 4163 - Fax +39 06 6021 0764 Email: info@prl-elt.it - P. IVA 01533779218
--	---

Data Lugli 2022	Motivo della revisione Prima emissione	Redatto: M.S.C. S.r.l.s.	Convalidato: Santo Modulo	Approvato: Tre Torri Energia S.r.l.