




RECINZIONE PERIMETRALE PROTEZIONE
IMPIANTO AGRIFOTVOLTAICO

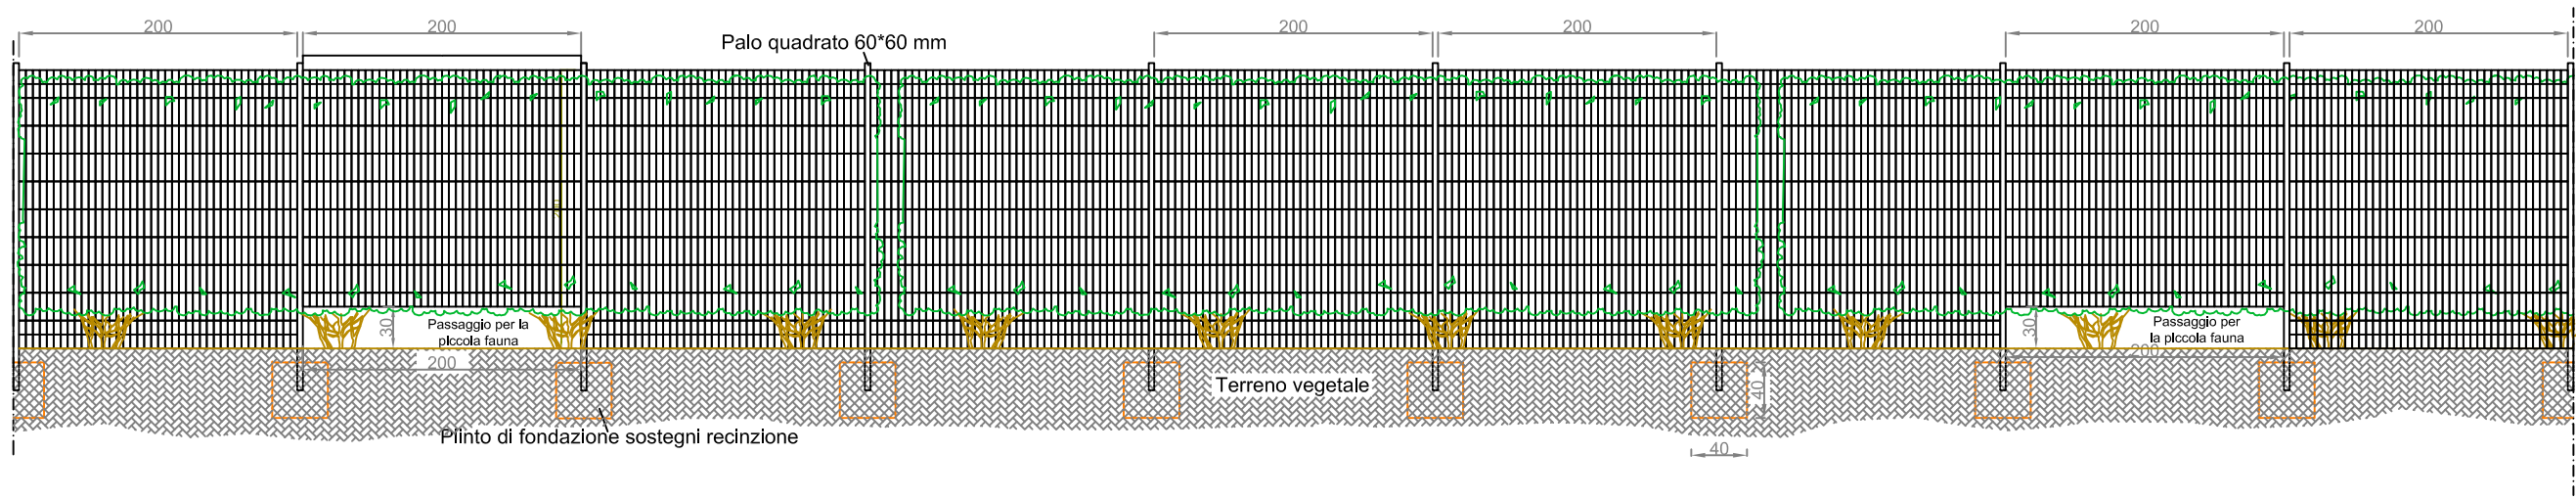


RECINZIONE PERIMETRALE - PROSPETTO - Scala 1:50

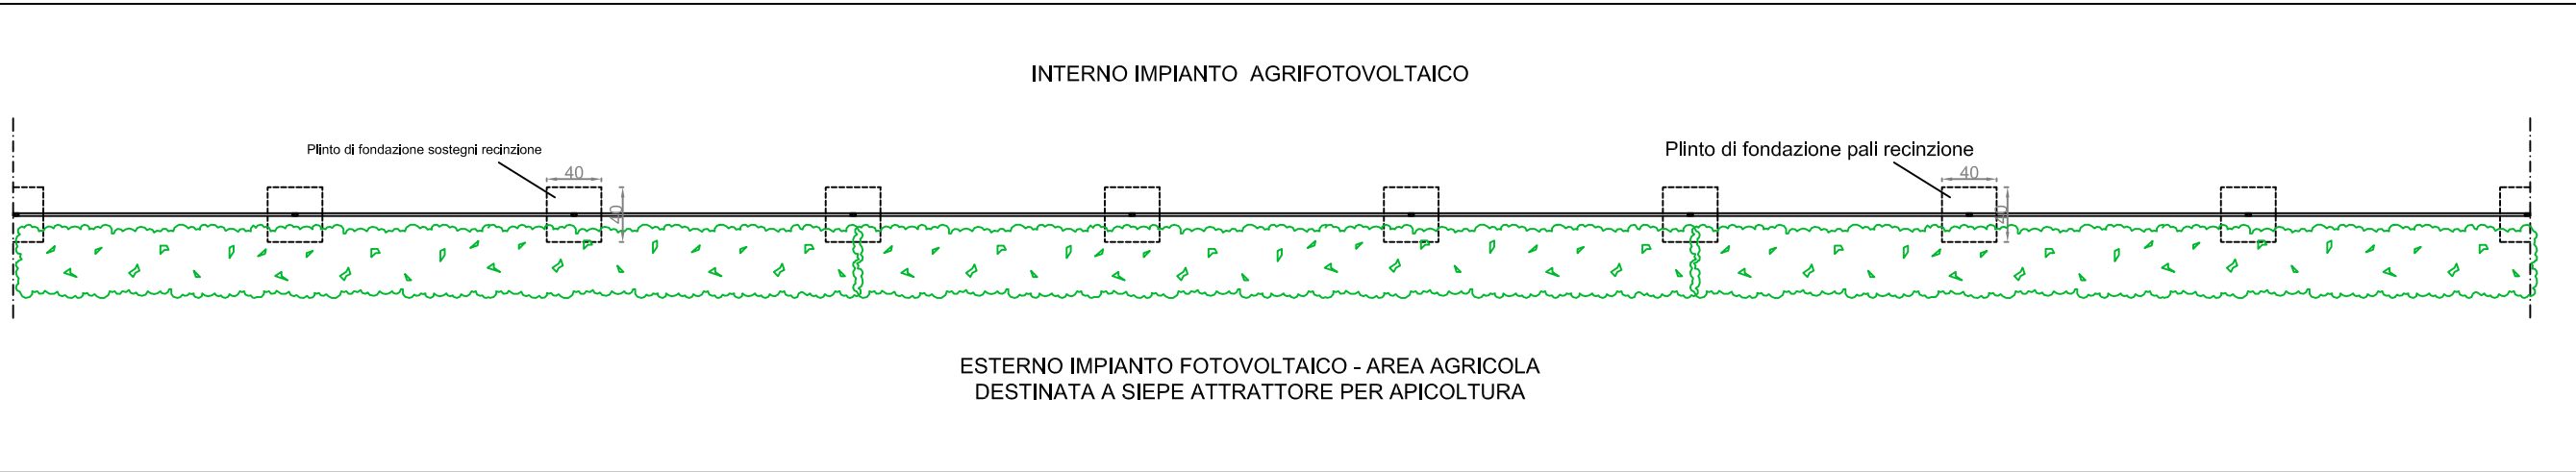

RECINZIONE PERIMETRALE - PIANTA - Scala 1:50

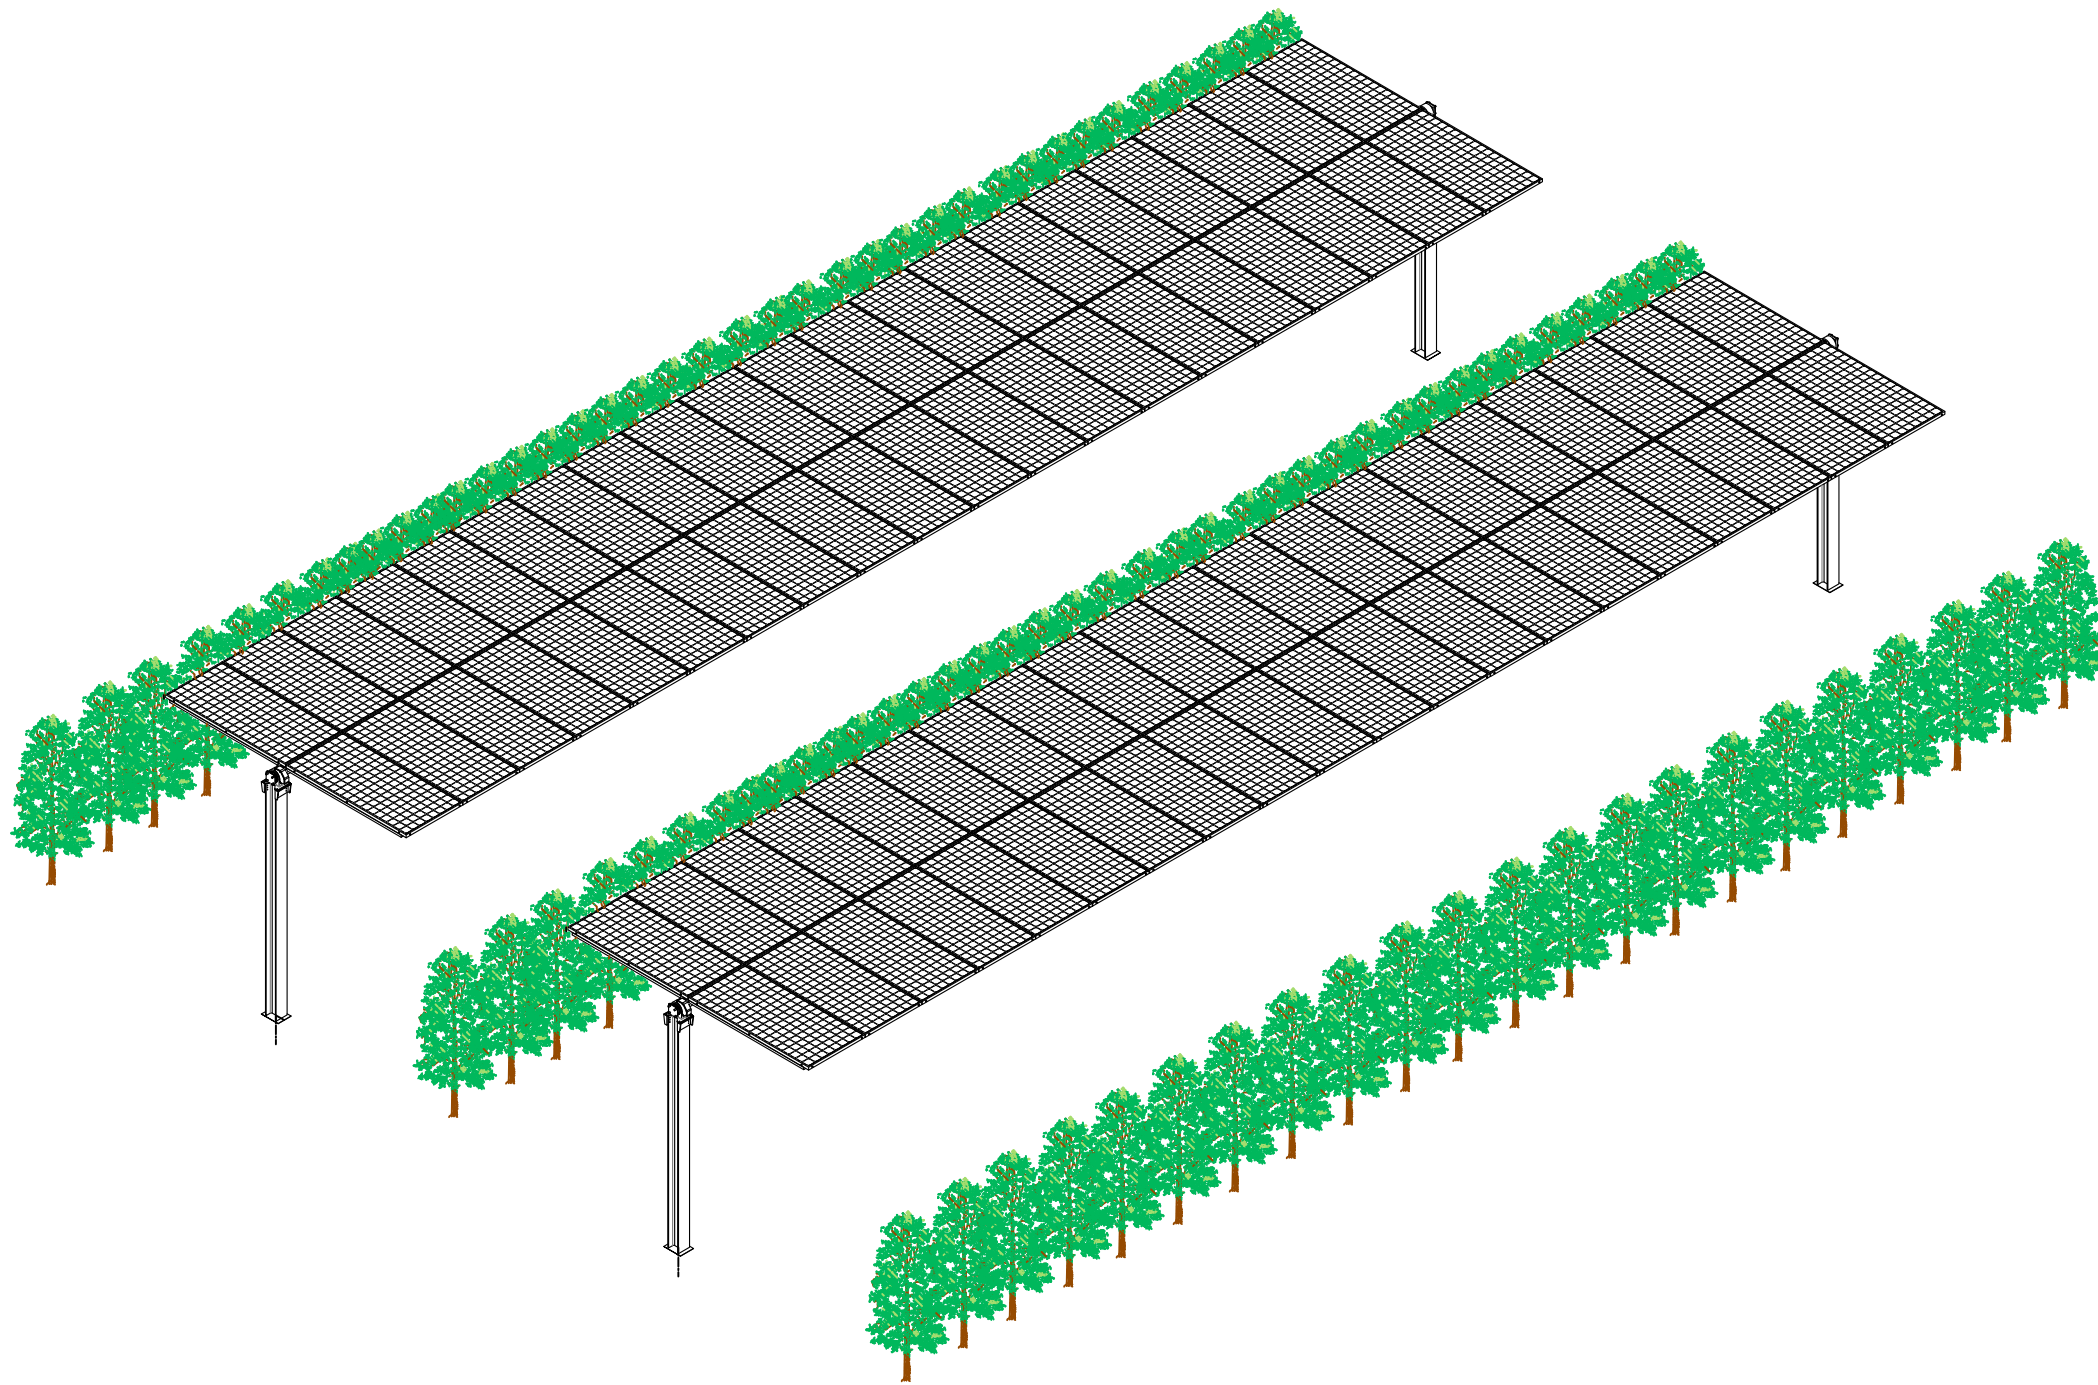

Schema TRAKER
Tipologia impianto AFV
Vista assonometrica tipo

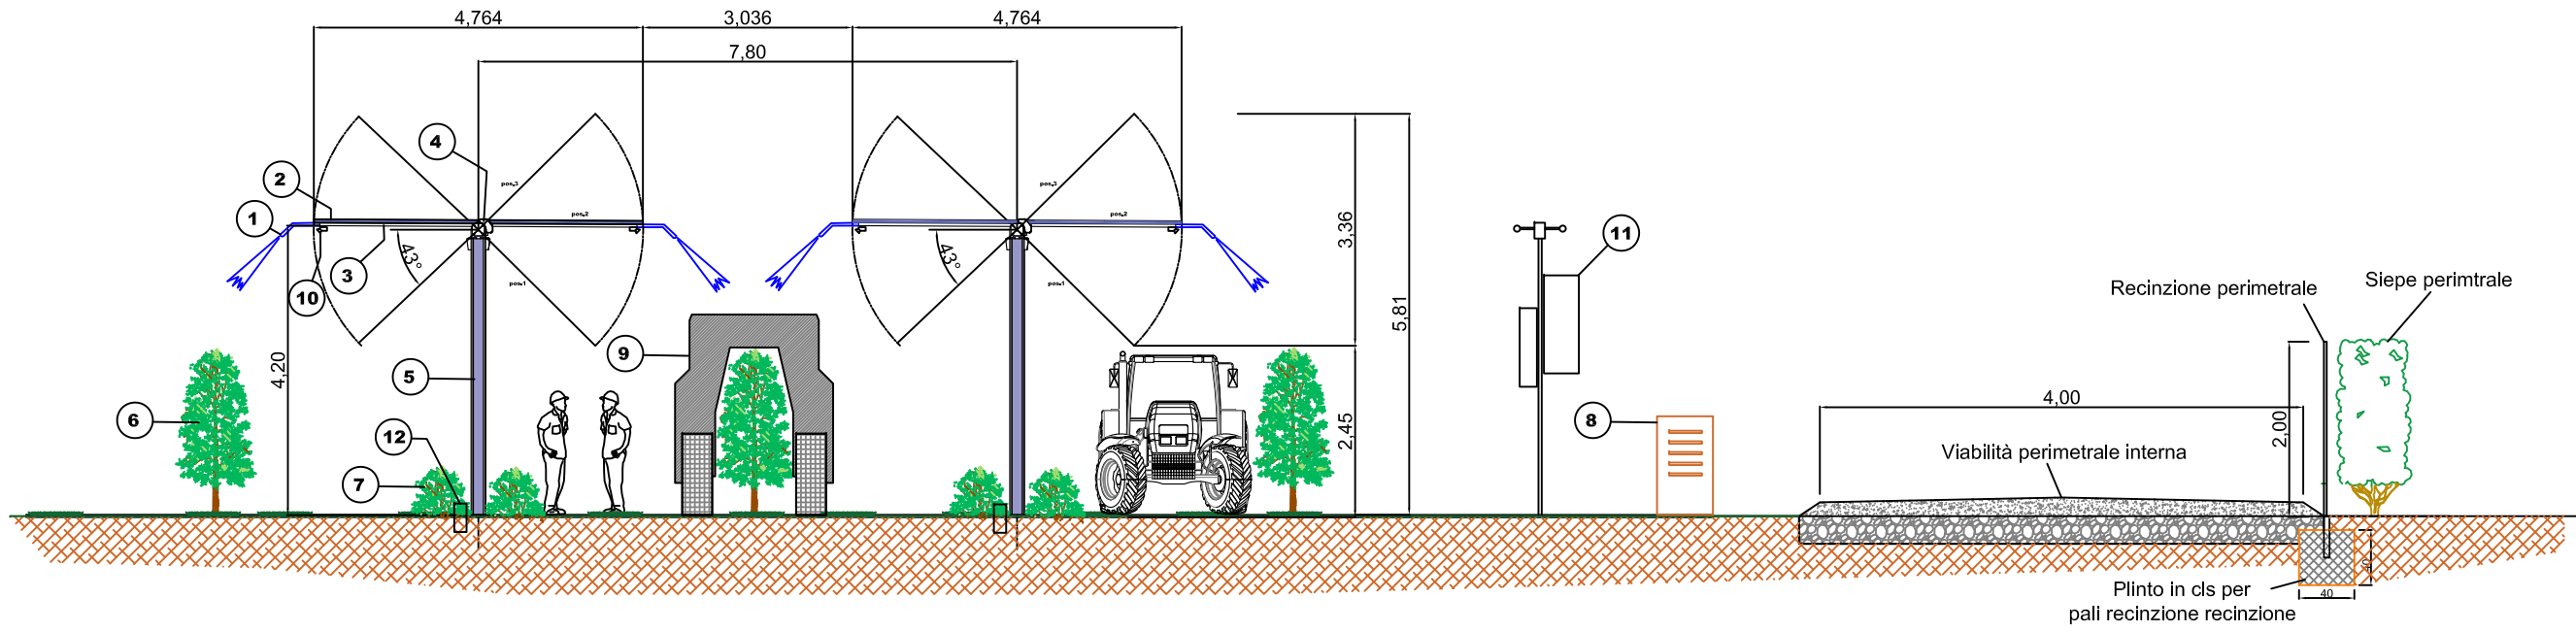


Schema TRAKER
Tipologia impianto AFV

RECINZIONE PERIMETRALE CON SIEPE -
LATO ESTERNO IMPIANTO (*) - SEZIONE - Scala 1:50


Particolare pannello recinzione

dim. maglia rettangolare: 50 x 200 mm
dim. moduli recinzione: 2.000 x 2.000 mm
sezione pali: rettangolare 60 x 60 mm

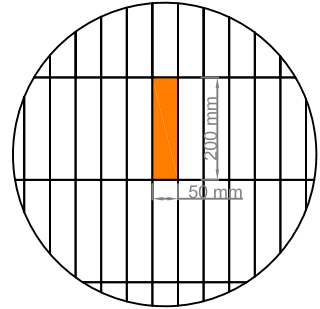


- 1) Impianto di irrigazione/fitotrattamento
- 2) Pannello fotovoltaico
- 3) Struttura portate impianto irrigazione e pannello fotovoltaico
- 4) Rotore traker
- 5) Pilastro struttura portante
- 6) Impianto superintensivo oliveto
- 7) Altre colture ortaggi: Patate, spinaci, insalata
- 8) Apicoltura
- 9) Ingombro scavallatrice elettrica
- 10) Rilevamento ottico/sensori di campo
- 11) Stazione meteo di campo per acquisizione dati
- 12) Sensori suolo

CANCELLO D'ACCESSO ALL'IMPIANTO

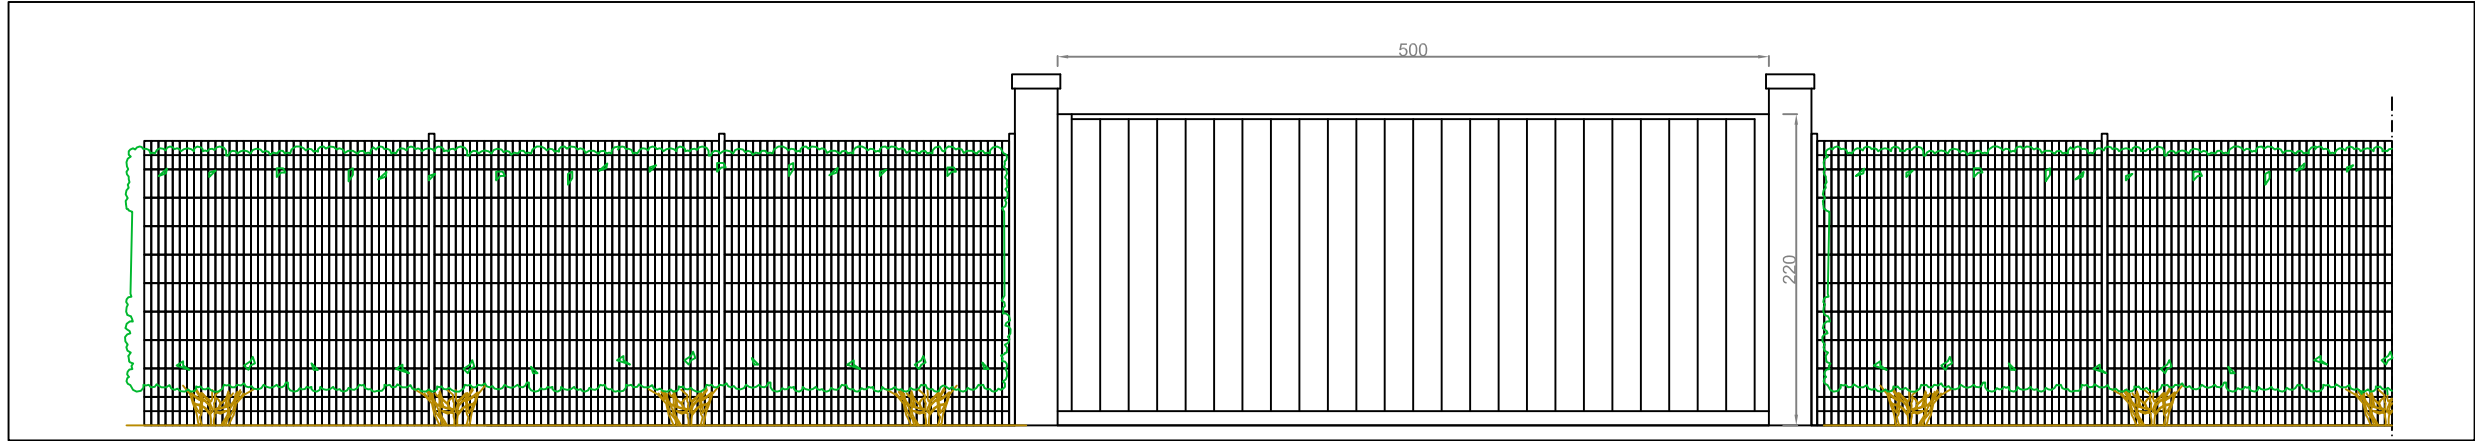

CANCELLO SCORREVOLE D'ACCESSO ALL'IMPIANTO - PROSPETTO - Scala 1:50

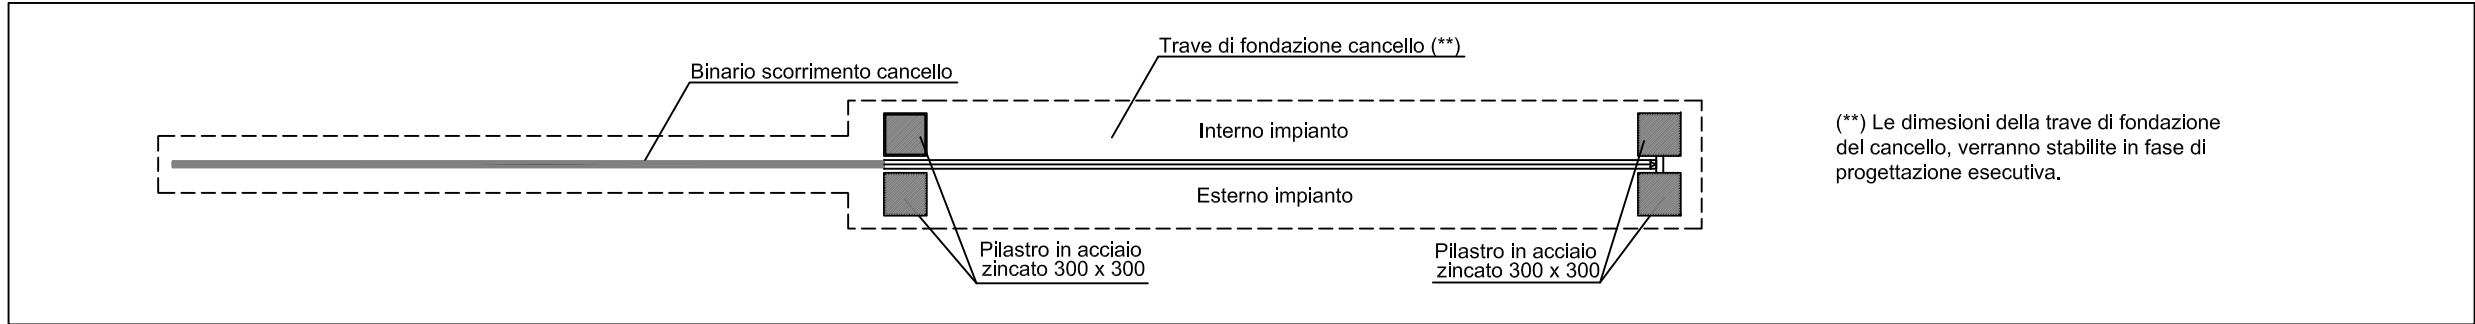

CANCELLO SCORREVOLE D'ACCESSO ALL'IMPIANTO - PIANTA - Scala 1:50

(**) Le dimensioni della trave di fondazione del cancello, verranno stabilite in fase di progettazione esecutiva.

AGROFOTVOLTAICO TRE TORRI AGRICOLTURA 4.0 IMPIANTO DI PRODUZIONE DI ENERGIA ELETTRICA DA FONTE FOTOVOLTAICA, CON PANNELLI COLLOCATI IN ALTEZZA, DI POTENZA IN GENERAZIONE PARI A 26,8643 MW E POTENZA IMMESSA IN RETE PARI A 25,82 MW, DENOMINATO "AFV TRETORRI AGRICOLTURA 4.0"				
REGIONE PUGLIA PROVINCIA DI BRINDISI COMUNI di SAN PANCRAZIO SALENITINO ed ERCHIE opere connesse nel COMUNE DI ERCHIE (Br) contrada "Tre Torri" Località ubicazione impianto AFV: Masseria Tre Torri - Erchie (Br)				
PROGETTO DEFINITIVO Id AU 3A3A5H1				
Tav.: 2_11	Titolo: Particolare recinzione e cancelli			
Scala: 1:50	Formato Stampa: A1	Codice Identificatore Elaborato 3A3A5H1_ElaboratoGrafico_2_11		
Progettazione: ENERWIND S.r.l. Via San Lorenzo 155 - cap 72023 MESAGNE (BR) P.IVA 02549880744 - REA BR-154453 - enerwind@pec.it Info: enerwind@pec.it		Committente: TRE TORRI ENERGIA S.r.l. Piazza del Grano n.3 - 30100 BOLZANO (BZ) P. IVA 0305799218 - REA BZ 283988 Info: trentorrienergia@pec.it		
MSC Innovative solutions S.r.l.S. Via Mirza n.55 - 73100 LECCE (ITALY) P.IVA 05030150754 - mscinnovativesolutions@pec.it Ing. Santo Masella Responsabile progetto Ing. Fabio Calcarella		SOCIETA' DEL GRUPPO FRI-EL GREEN POWER S.p.A. Piazza della Rotonda, 2 - 00186 Roma (RM) - Italia Tel. +39 06 6880 4163 - Fax. +39 06 5821 2764 Email: info@fri-el.it - P. IVA 01533770218		
Data Luglio 2022	Motivo della revisione: Prima emissione	Redatto: M.S.C. S.r.l.S.	Controllato: Santo Masella	Approvato: Tre Torri Energia S.r.l.