Firmato digitalmente da

santo masilla

CN = masilla santo
C = IT

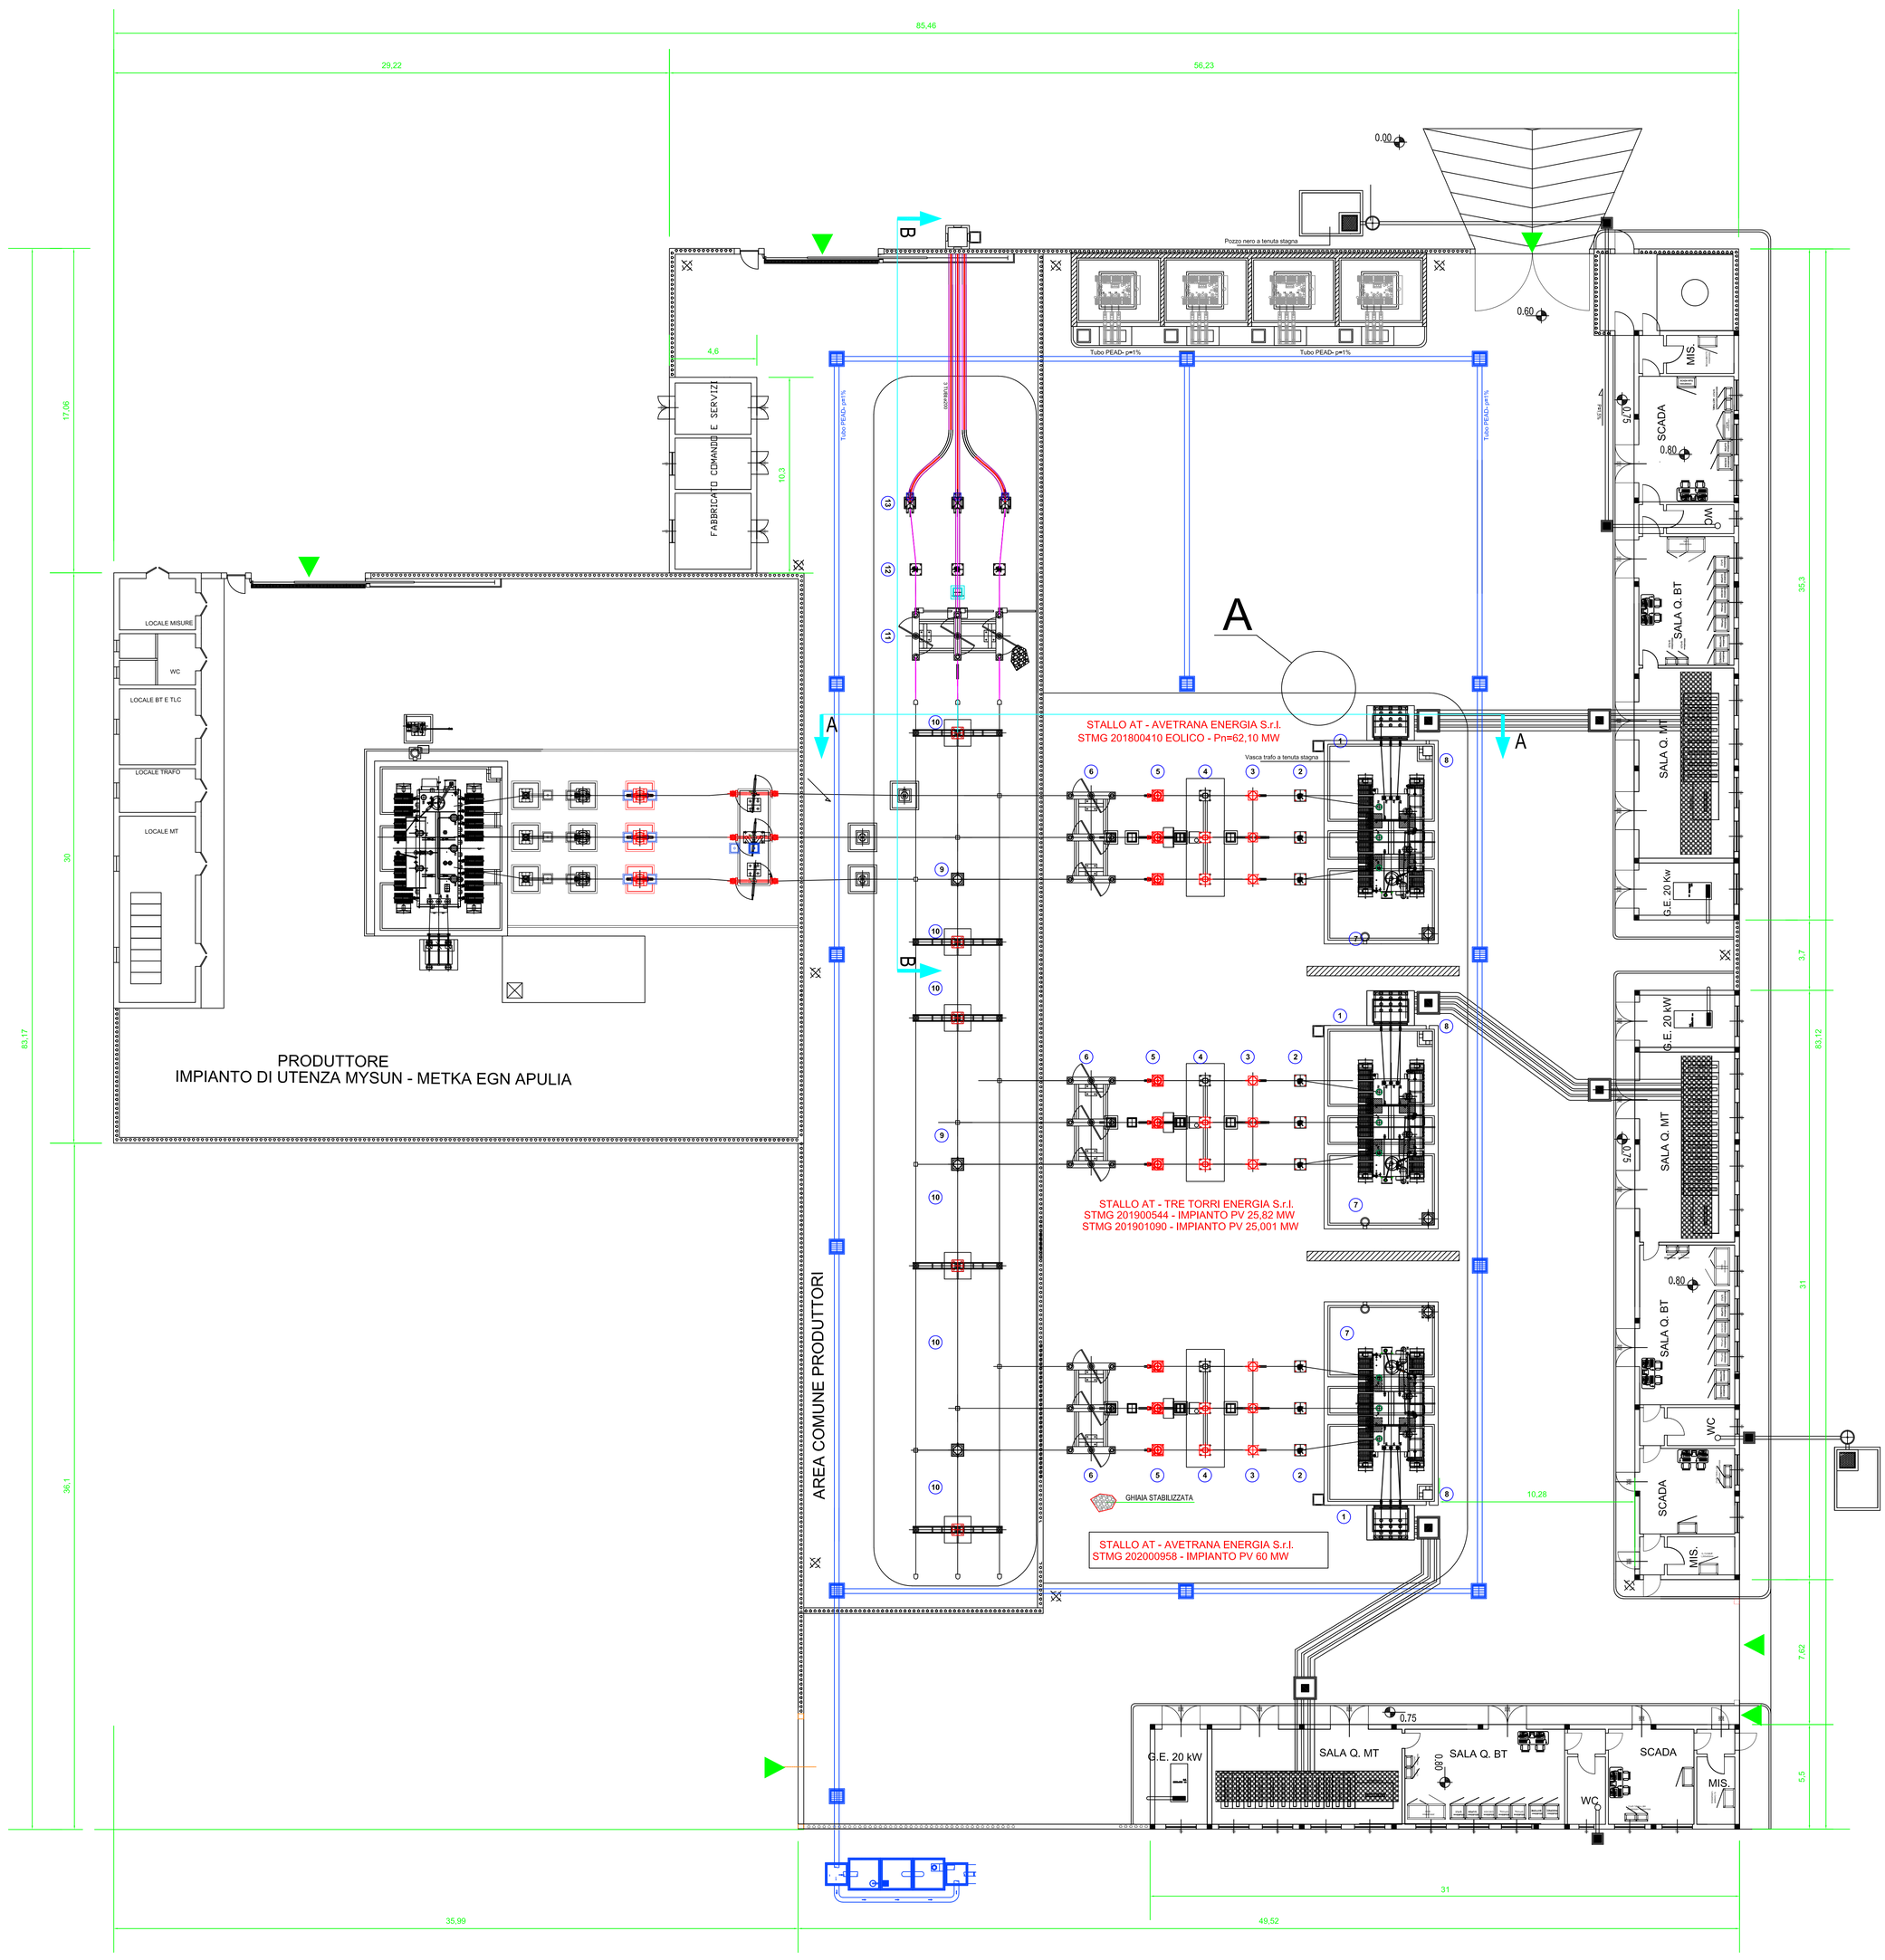

LEGENDA APPARECCHIATURE AT	
1	TRASFORMATORE MT/AT
2	SCARICATORE SOVRATENSIONI
3	TA
4	INTERRUTTORE TRIPOLARE AT
5	TV INDUTTIVO
6	SEZIONATORE TRIPOLARE ORIZZONTALE AT
7	SOSTEGNO SBARRE MT
8	SOSTEGNO MESSA A TERRA NEUTRO TRAFO AT
9	COLONNINO SOSTEGNO SBARRE AT
10	COLONNINO ISOLATORE AT
11	SEZIONATORE TRIPOLARE ORIZZONTALE
12	SCARICATORE DI SOVRATENSIONE
13	COLONNINI PARTENZA CAVI AT

AREA AVETRANA ENERGIA-TRETORRI ENERGIA 3191 mq
AREA MYSUN 1.050 mq - Non oggetto di autorizzazione
AREA COMUNE AI PRODUTTORI (SBARRE AT) 1.040 mq

PARTICOLARE A SCALA 1:10

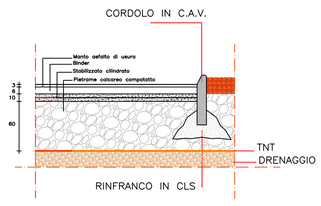

PARTICOLARE "A"
PARTICOLARE STRATIGRAFIA PIANO DI CALPESTIO

AGROFOTOVOLTAICO TRE TORRI
AGRICOLTURA 4.0

IMPIANTO DI PRODUZIONE DI ENERGIA ELETTRICA DA FONTE FOTOVOLTAICA, CON PANNELLI COLLOCATI IN ALTEZZA, DI POTENZA IN GENERAZIONE PARI A 26,8643 MW E POTENZA IMMESSA IN RETE PARI A 25.82 MW, **DENOMINATO "AFV TRETORRI AGRICOLTURA 4.0"**

REGIONE PUGLIA
PROVINCIA di BRINDISI
COMUNI di SAN PANCRAZIO SALENTINO ed ERCHIE
opere connesse nel COMUNE DI ERCHIE (Br) contrada "Tre Torri"
Località ubicazione Impianto AFV: Masseria Tre Torri - Erchie (Br)

PROGETTO DEFINITIVO
Id AU 3A3A5H1

Tav.:	Titolo:	
3_23	SSE 30/150 kV Planimetria	
Scala:	Formato Stampa:	Codice Identificatore Elaborato
1:100	A0	3A3A5H1_ElaboratoGrafico_3_23

Progettazione:
ENERWIND s.r.l.
Via San Lorenzo 155 - cap 72023 MESAGNE (BR)
P.IVA 02548880744 - REA BR-154453 - enerwind@pec.it

MSC Innovative solutions s.r.l.s.
Via Milano n.55 - 73100 LECCE (ITALY)
P.IVA 0503190754 - msc.innovativesolutions@pec.it

Ing. Santo Masilla Responsabile progetto
Ing. Fabio Calcarella

Committente:
TRE TORRI ENERGIA s.r.l.
Piazza del Grano n.3 - 39100 BOLZANO (BZ)
p. Iva 03057590214 - REA BZ 203988
tretorrienergia@legalmail.it

SOCIETA' DEL GRUPPO
FRI-EL GREEN POWER S.p.A.
Piazza della Rotonda, 2 - 00186 Roma (RM) - Italia
Tel. +39 06 6880 4163 - Fax. +39 06 6821 2764
Email: info@fri-el.it - P. IVA 01337750218

Data	Motivo della revisione:	Redatto:	Controllato:	Approvato:
Luglio 2022	Prima emissione	M.S.C. S.r.l.s.	Santo Masilla	Tre Torri Energia S.r.l.

Firmato digitalmente da CALCARELLA FABIO
C: IT