

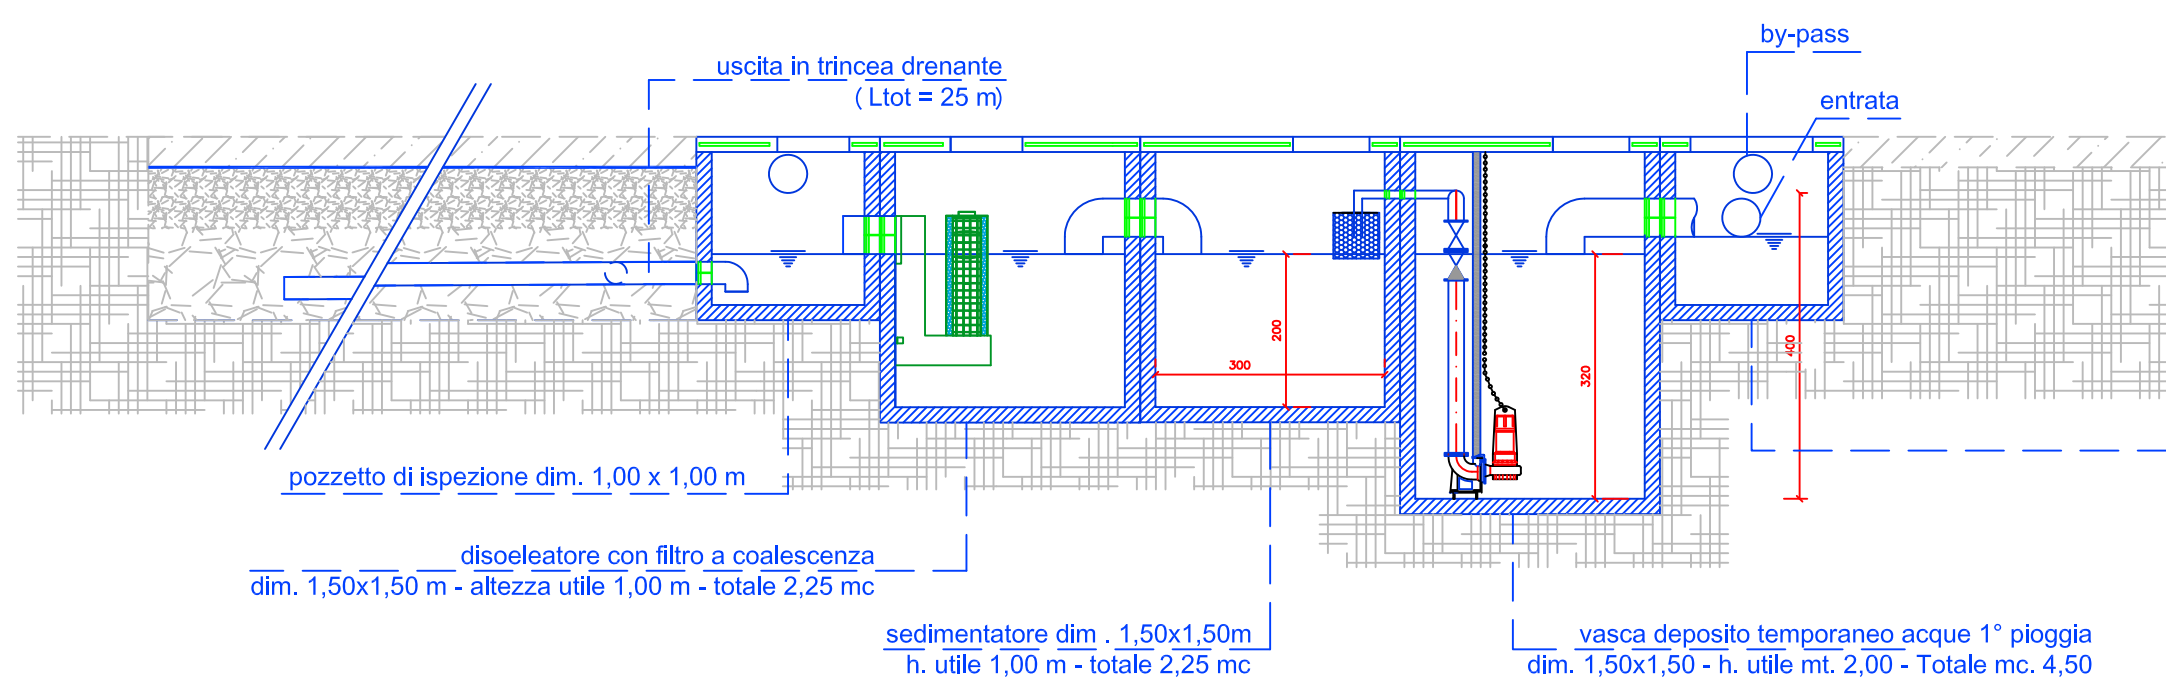


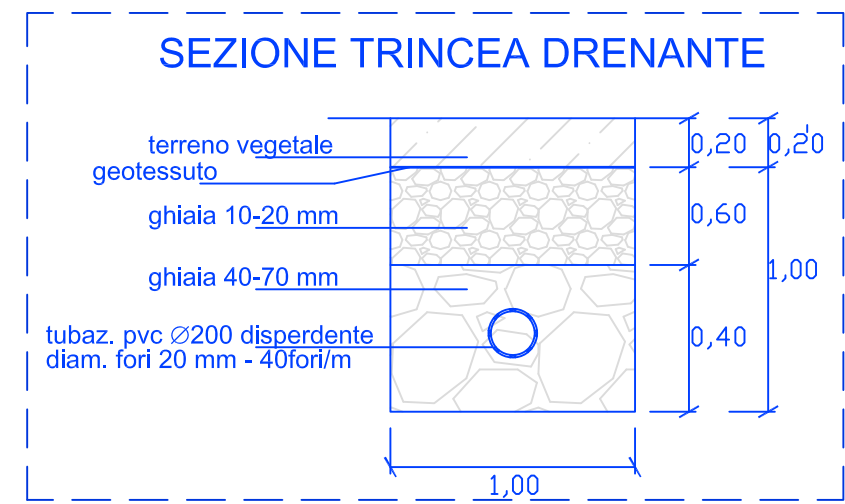


IMPIANTO TRATTAMENTO ACQUE PRIMA PIOGGIA E SUBIRRIGAZIONE - Scala 1 : 25 / 50


FABBRICATO COMANDO E SERVIZI - AREA SBARRE AT

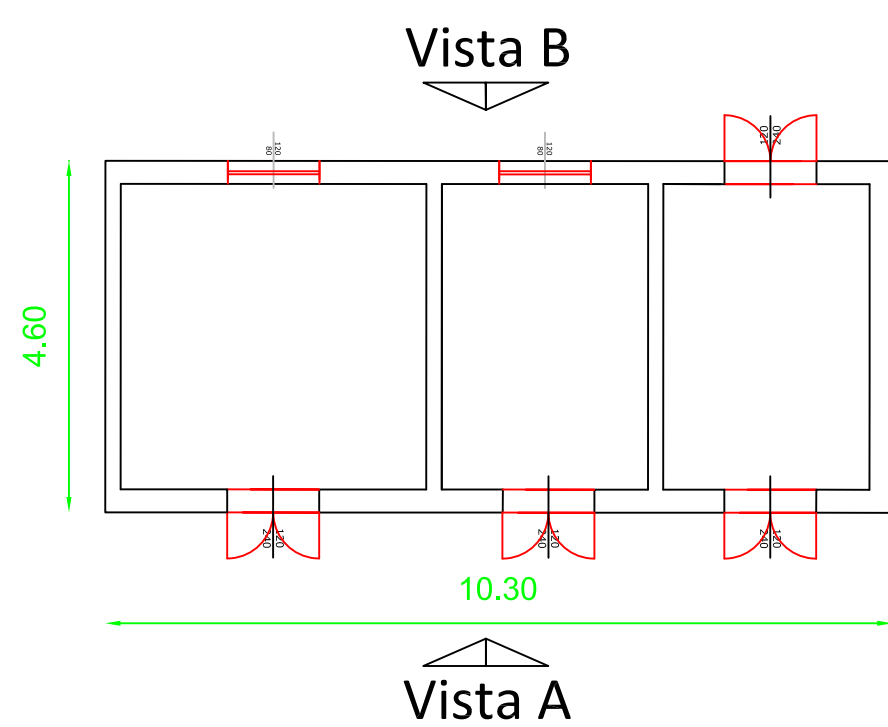


Vista A

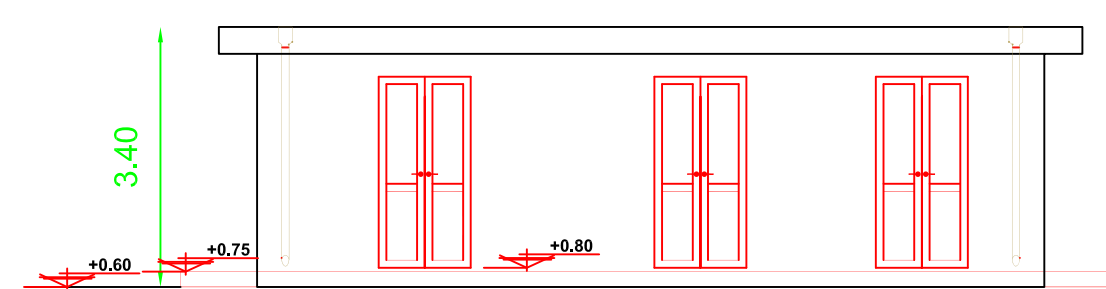

Vista B

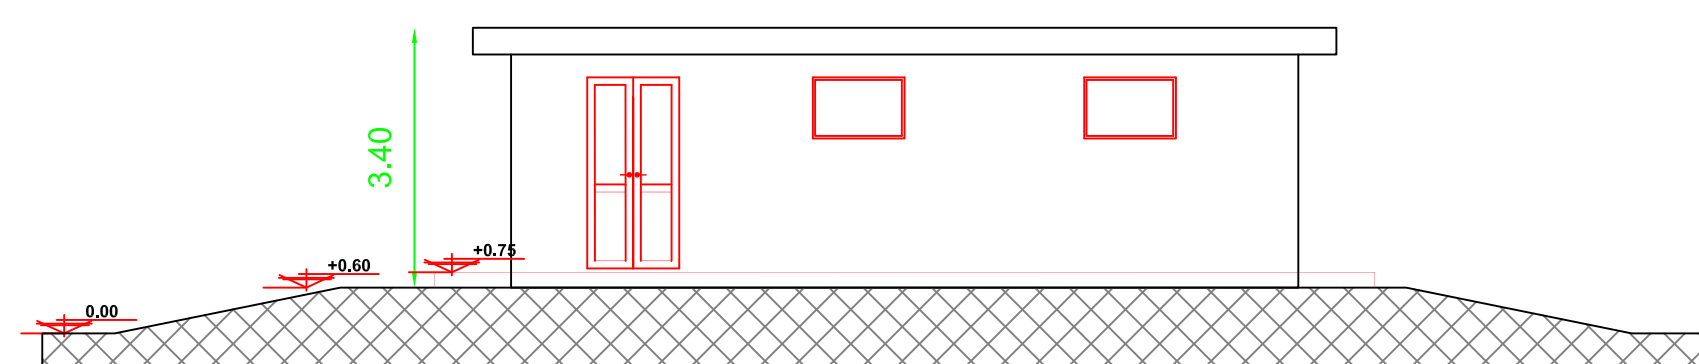



Particolare pavimentazione Sala Quadri MT

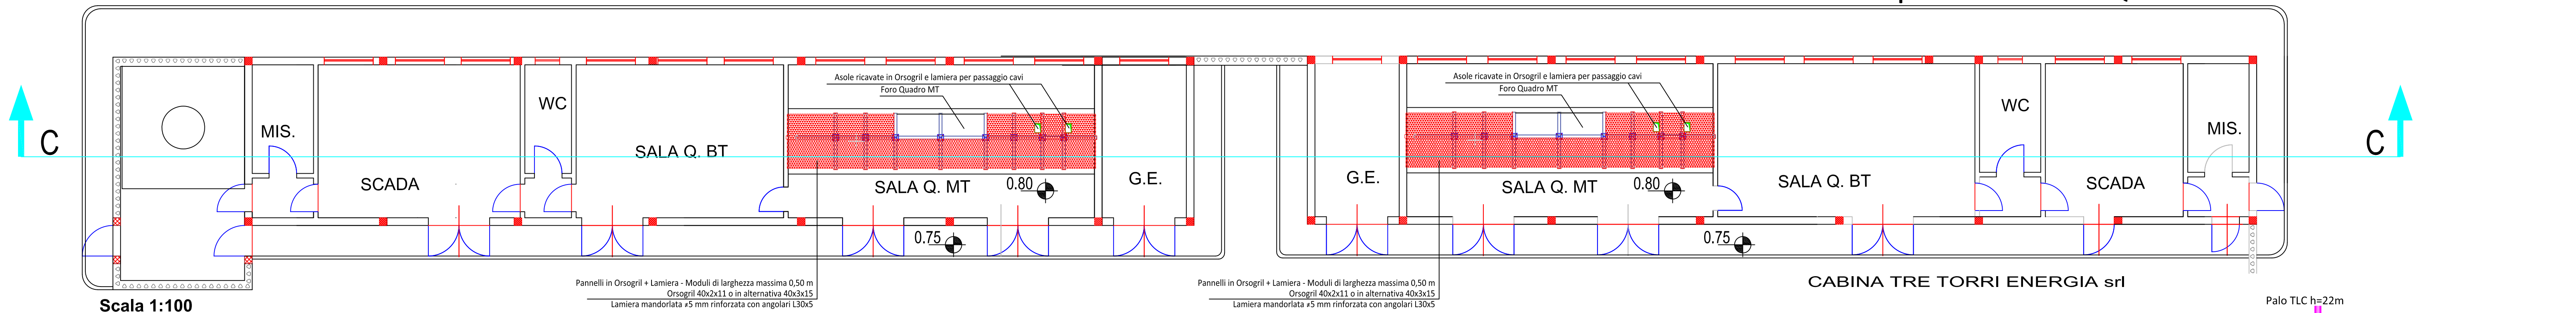

Scala 1:100


CABINA TRE TORRI ENERGIA srl

Scala 1:100

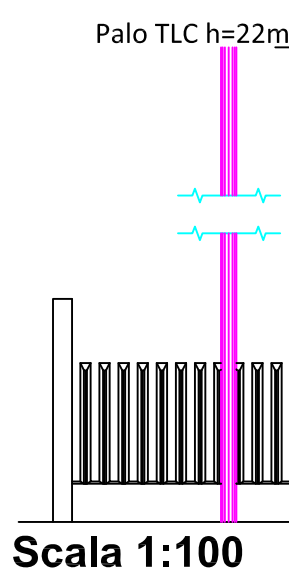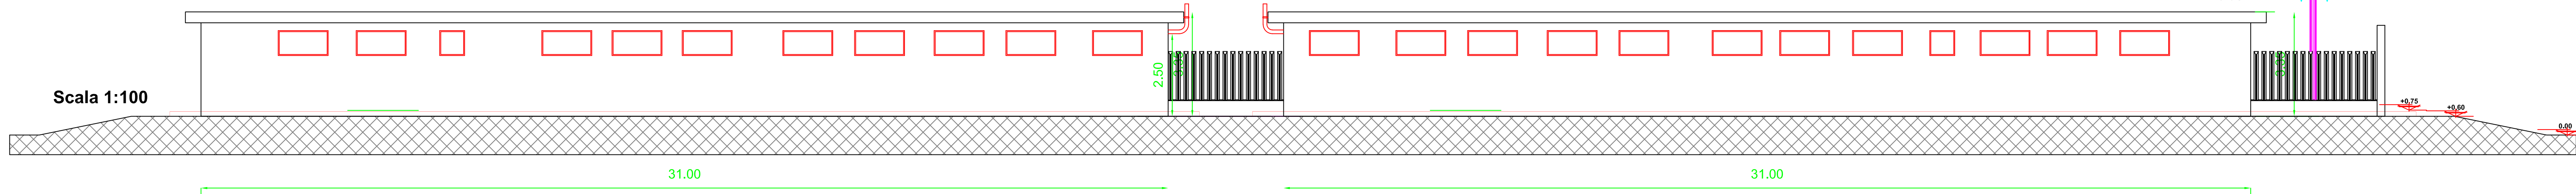

Scala 1:100

Vista A

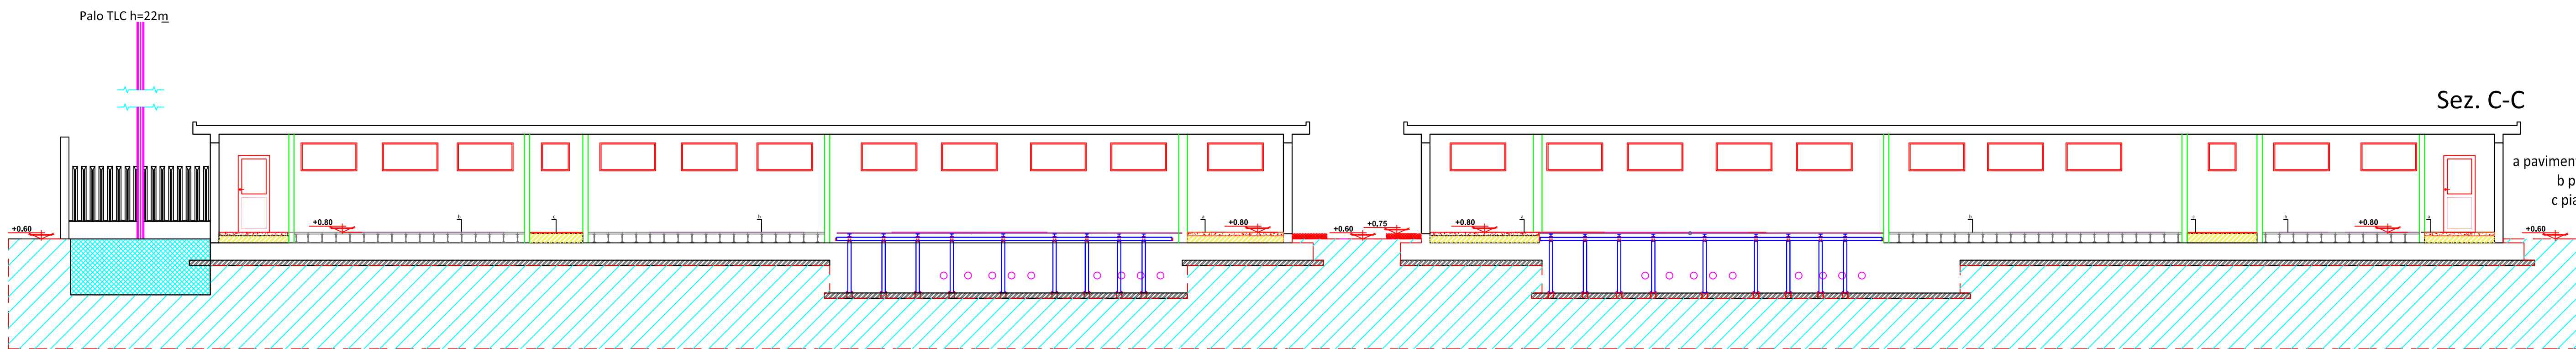


Scala 1:100


Sez. C-C

a pavimento industriale in cls
b pavimento flottante
c piastrelle in ceramica


Vista B

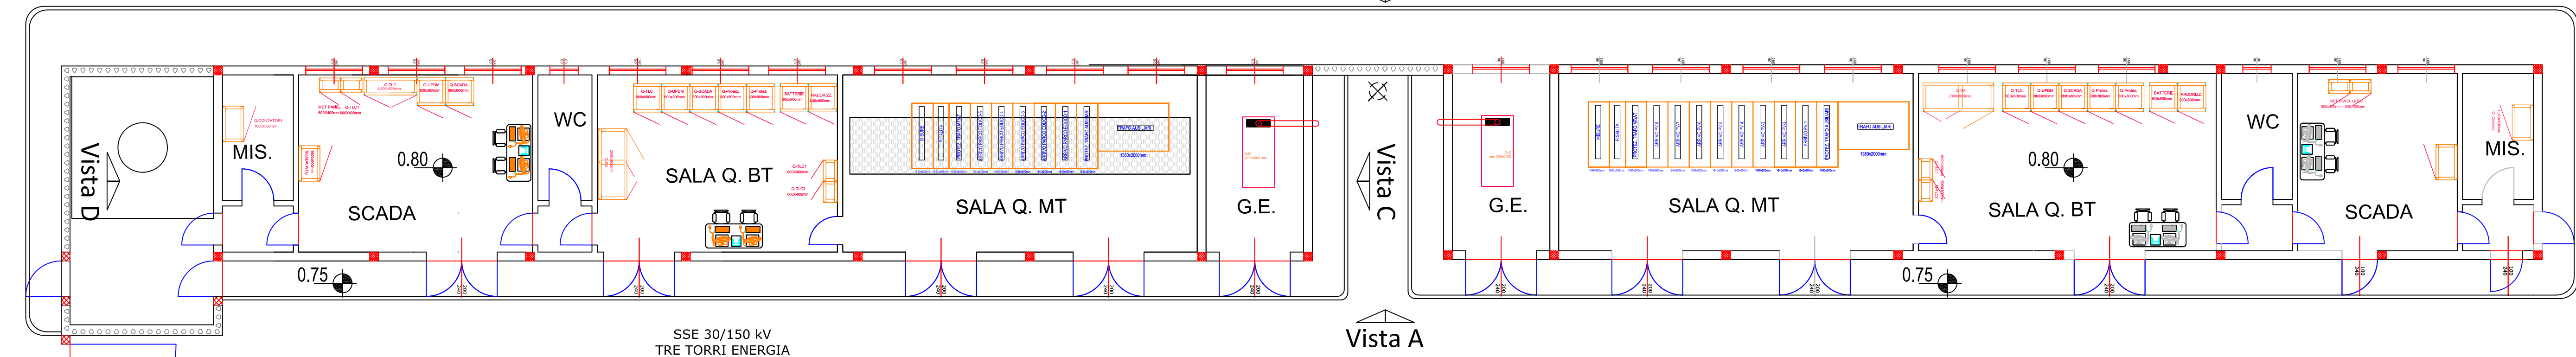


Vista A

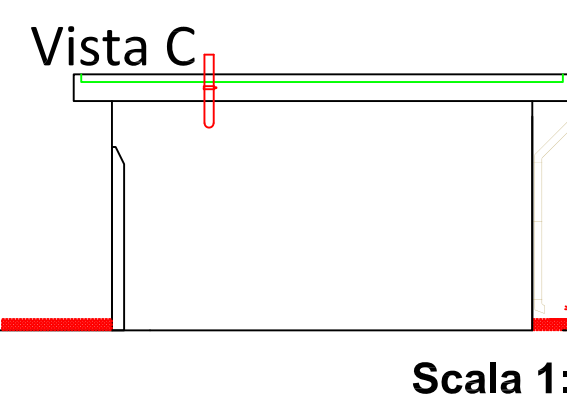


Scala 1:100

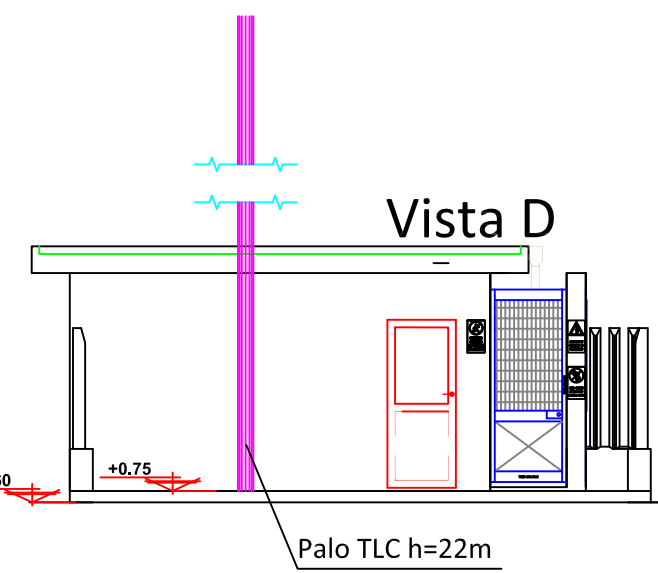

Scala 1:100

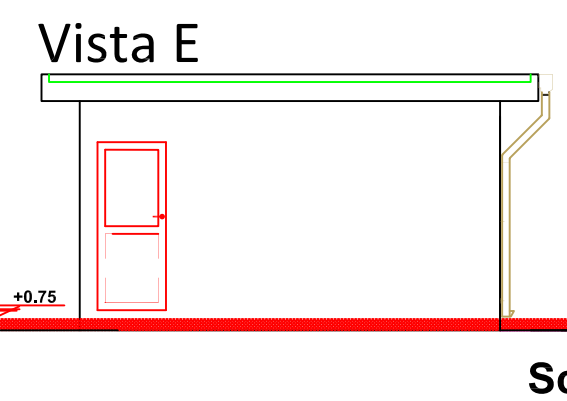

Scala 1:100

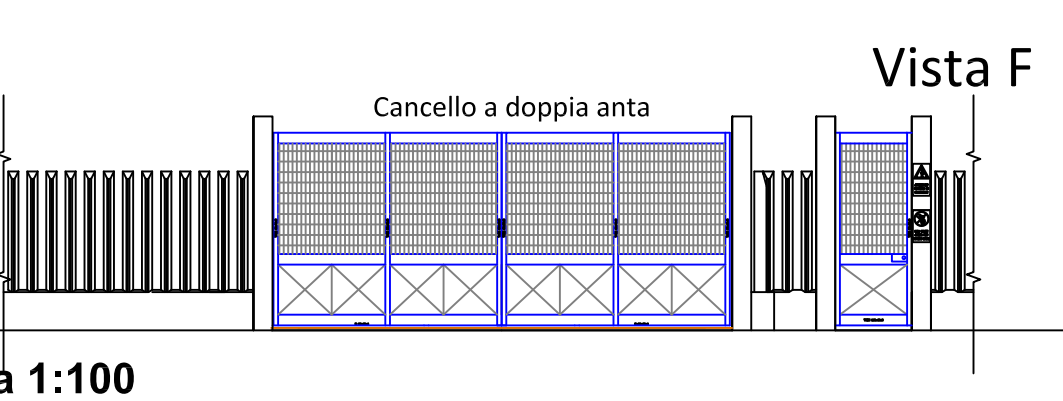

Vista E

Vista F

Scala 1:100

AGROFOTOVOLTAICO TRE TORRI AGRICOLTURA 4.0

IMPIANTO DI PRODUZIONE DI ENERGIA ELETTRICA DA FONTE FOTOVOLTAICA, CON PANNELLI COLLOCATI IN ALTEZZA, DI POTENZA IN GENERAZIONE PARI A 25,8643 MW. E POTENZA IMMESSA IN RETE, PARI A 25,82 MW, DENOMINATO "AFV TRE TORRI AGRICOLTURA 4.0"

REGIONE PUGLIA
PROVINCIA DI BRINDISI
COMUNI DI SAN PANCRAZIO SALENITINO ed ERCHIE
opere connesse nel COMUNE DI ERCHIE (Br) contrada "Tre Torri"
Località ubicazione impianto AFV: Masseria Tre Torri - Erchie (Br)

PROGETTO DEFINITIVO
Id AU 3A3A5H1



Tav.:	Titolo:
3_24	SSE 30/150 kV Locali Tecnici - Prospetti e Sezioni Particolari Costruttivi
Scala:	Formato Stampa:
1:100	A0
	3A3A5H1_ElaboratoGrafico_3_24

Progettazione:	Consulenza:
ENERWIND S.r.l. Via San Lorenzo 155 - cap 72023 MESAGNE (BR) P. 0834/988214 - fax 0834/988215 - www.enerwind.it M&C Innovative solutions S.r.l.s. Via Mirabe 155 - 72100 LECCE (ITALY) P. 0832/503574 - mcs@innovativesolutions.it Ing. Santo Modica Responsabile progetto Ing. Fabio Calcinella	TRE TORRI ENERGIA S.r.l. Rocca del Grano n. 3 - 70100 BOLSANO (BT) P. 097/907901 - fax 097/907902 tre@treenergie.it SOCIETA' DEL GRUPPO P&EEL GREEN POWER S.p.A. Piazza della Rotonda, 2 - 00186 Roma (RM) - Italia Tel. +39 06 6880 4143 - Fax +39 06 6821 2704 Email: info@p&e.it - P. IVA 01537750218

Data	Motivo della revisione	Redatto	Controllato	Approvato
Luglio 2022	Prima emissione	N.B.C. S.r.l.	Santo Modica	Tre Torri Energia S.r.l.