
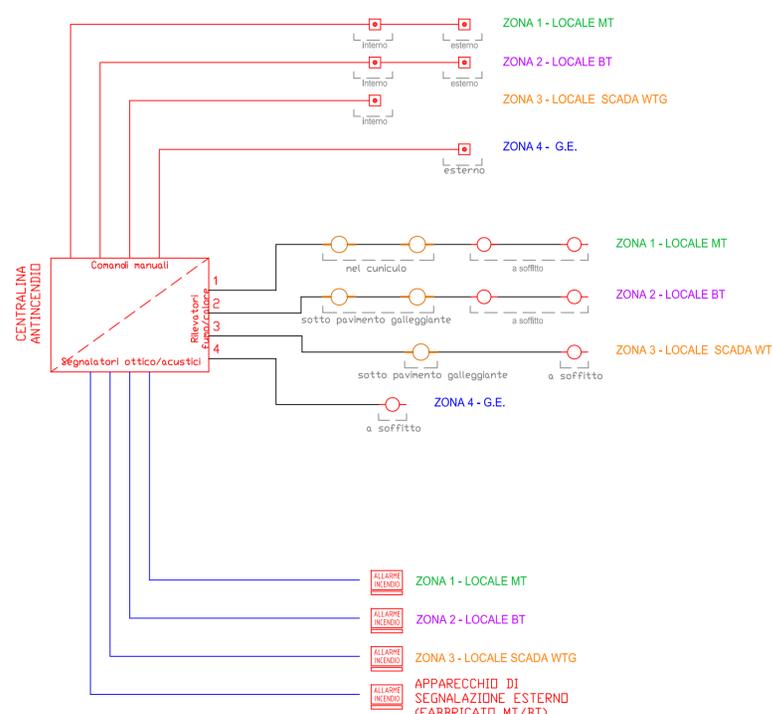
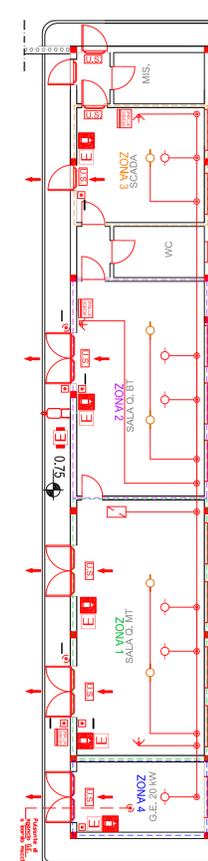


LEGENDA			
	ESTINTORE PORTATILE		PORTA CON MANIGLIONE ANTIPANICO
	ESTINTORE CARRELLATO		PANNELLO OTTICO ACUSTICO "ALLARME INCENDIO"
	RIVELATORE MULTICRITERIO FUMOCALORE A SOFFITTO		PULSANTE DI ALLARME INCENDIO
	RIVELATORE MULTICRITERIO FUMOCALORE SOTTO PAVIMENTO GALLEGGIANTE E COMBUSTIBILE		VIA DI ESCODO
	CENTRALINA ANTINCENDIO		CARTELLA "ESTINTORE"
	SEGNALATORE OTTICO A PARETE		CARRIOLA
	NB Tutti i codici di segnale sono di sezione 2x67,22 x 2x67,50x115 mm		

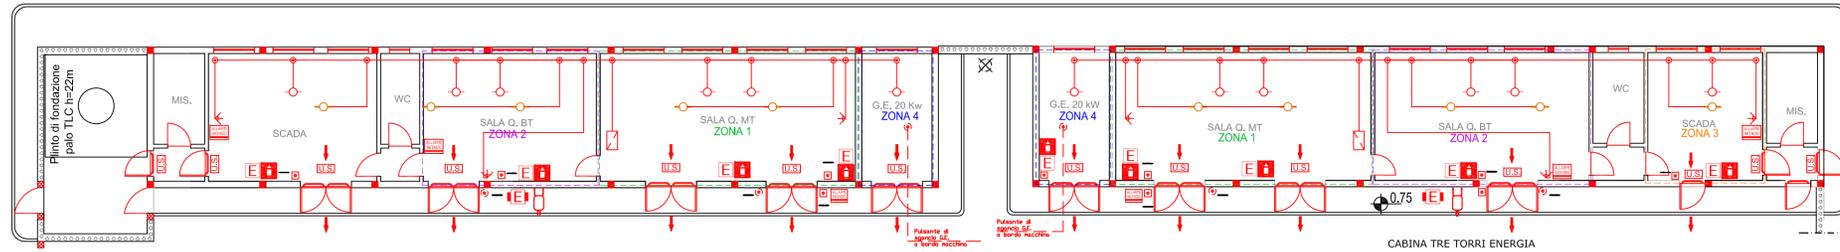

**AGROFOTOVOLTAICO TRE TORRI**  
**AGRICOLTURA 4.0**

IMPIANTO DI PRODUZIONE DI ENERGIA ELETTRICA DA FONTE FOTOVOLTAICA, CON PANNELLI COLLOCATI IN ALTEZZA, DI POTENZA IN GENERAZIONE PARI A 26.8643 MW E POTENZA IMMESA IN RETE PARI A 25.82 MW, DENOMINATO "AFV TRE TORRI AGRICOLTURA 4.0"

REGIONE PUGLIA  
PROVINCIA DI BRINDISI  
COMUNI DI SAN PANCRAZIO SALENITINO ed ERCHIE  
opere concesse nel COMUNE DI ERCHIE (Br) contrada "Tre Torri"  
Località ubicazione impianto AFV: Masseria Tre Torri - Erchie (Br)

PROGETTO DEFINITIVO  
ID AU 3A3A5H1

Tav.:	Titolo:	SSE 30/150Kv Impianti e dispositivi antincendio Schema
3_29		
Scala:	Formato Stampato:	Codice Identificatore Elaborato
1:100	A1	3A3A5H1_ElaboratoGrafico_3_29

Progettazione:	Contributore:
ENERWIND s.r.l. Via San Lorenzo 115 - cap 72023 MESSAGNE (BR) P.IVA 02458807614 - P.08.0801344023 - www.enerwind.it	TRE TORRI ENERGIA s.r.l. Piazza del Grano n. 3 - 71010 BOUTANO (BT) P.IVA 02057901214 - 086.82.20788 tre.torri@enerwind.it
MSC Innovative solutions s.r.l.s. Via MFO n.55 - 71100 LECE (TV) P.IVA 02023107674 - msc.innovativesolutions.it	SOCIETA' DEL GRUPPO PRINEL GREEN POWER s.p.a. Piazza della Libertà, 3 - 71018 TREVISO (TV) - Italia Tel. +39 04 26 6880 4163 - Fax. +39 04 26 6221 2704 Email: info@prinel.it - P. IVA 01533791210

Data	Modulo della rubrica:	Redattore:	Controllore:	Approvato:
Lugli 2022	Primo elaborazione	M.B.C., S.Z.A.	Santo Maria	Tre Torri Energia S.r.l.