TABELLA TIPICA CON ISTRUZIONI
PROCEDURA DI EMERGENZA PER VVF

PROCEDURA DI EMERGENZA PER VVF

In caso di incendio, per togliere tensione all'impianto, eseguire le seguenti procedure:
1)contattare il centro di telecondizione e telegestione dell'impianto ai numeri
a) Disconnessione e messa in sicurezza che, a causa dell'incendio, sia:
a) disattivazione la stazione elettrica;
b) richiesta immediatamente a TERNA la disalimentazione della connessione alla RTN.
2) attendere la conferma di avvenuta disalimentazione da parte del centro di telecontrollo e telecondizione;
3) richiedere al centro di telegestione e telecondizione l'invio sul posto del reperibile di turno.

LISTA TARGHE E CARTELLI AREA ENEL

POS.	DENOMINAZIONE	TABELLA UNIF. ENEL	TIPO	DIMENSIONI	ESEMPIO
1	IDENTIFICAZIONE FASI			80 X 145	
2	SCRITTE ELETTRICHE – TENSIONE ELETTRICA PERICOLOSA	EA0603	0023/1	220 X 230	
3	VIETATO SPEGNERE CON ACQUA	EA0802	0052/1	170 X 170	
4	DIVIETO DI ACCESSO ALLE PERSONE NON AUTORIZZATE	EA0805	0015	270 X 270	
5	EQUIPAGGIAMENTO DI PRONTO SOCCORSO	EA0804	0054	250 X 250	
6	VIETATO USARE FIAMME LIBERE E FUMARE	EA0801	0051/1	170 X 170	
7	BASSA TENSIONE 220 – 380 V			256 X 116	
8	ALTA TENSIONE 30000 V			256 X 116	

LISTA TARGHE E CARTELLI AREA ENEL

POS.	DENOMINAZIONE	TABELLA UNIF. ENEL	TIPO	DIMENSIONI	ESEMPIO
9	ALTA TENSIONE 150000 V			256 X 116	
10	UBICAZIONE ESTINTORE	EA0860	0060	250 X 250	
11	CIRCUITI SECONDARI TA			125 X 30	
12	CIRCUITI DI ALLARME E SCATTO 24 V.A.			125 X 30	
13	TARGHETTE DI IDENTIFICAZIONE LINEE MT			125 X 30	
14	SOCCORSI D'URGENZA	EA0865	0065	297 X 210	
15	DIVIETO DI PULIRE, OLIARE, INGRASSARE, RIPARARE O REGISTRARE ORGANI O PARTI IN MOTO	EA0814	0014/1	160 X 160	
16	APPARECCHIATURA CONTENENTE GAS IN PRESSIONE			125 X 30	

LEGENDA CARTELLI

	Estintore		Informazioni per il PRIMO SOCCORSO
	Pulsante allarme incendio		Cassetta chiavi
GRUPPO ELETTROGENO	Cartello identificazione "Locale"	USCITA DI SICUREZZA	Uscita di sicurezza
	Vietato l'ingresso alle persone non autorizzate		Percorso Uscita di sicurezza
	Non spegnere con acqua		Cassetta di pronto soccorso
	Vietato fumare		Usare l'elmetto di protezione
	Pericolo di folgorazione impianto in tensione		Usare guanti isolanti
	Pericolo di Inciampo		Usare calzature di sicurezza
	Informazioni primo Soccorso Elettrolocuzione		Pericolo Cancello Elettrico
	Istruzione PREVENZIONE INCENDIO		Accessori di sicurezza: tappeto isolante, guanti isolanti, fioretto per messa a terra di lavoro, Lampada portatile di emergenza
	Segnalazione area videosorvegliata		Istruzioni PROCEDURA DI EMERGENZA PER VVF
	Cartello segnalazione quadro batterie		Pulsante di sgancio

LEGENDA APPARECCHIATURE AT	
1	TRASFORMATORE MT/AT
2	SCARICATORE SOVRATENSIONI
3	TA
4	INTERRUTTORE TRIPOLARE AT
5	TV INDUTTIVO
6	SEZIONATORE TRIPOLARE ORIZZONTALE AT
7	SOSTEGNO SBARRE MT
8	SOSTEGNO MESSA A TERRA NEUTRO TRAFO AT
9	COLONNINO SOSTEGNO SBARRE AT
10	COLONNINO ISOLATORE AT
11	SEZIONATORE TRIPOLARE
12	SCARICATORE DI SOVRATENSIONE
13	COLONNINI PARTENZA CAVI AT

PARTICOLARE A SCALA 1:10

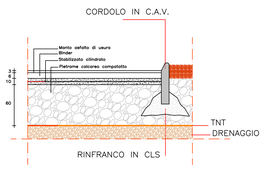

PARTICOLARE "A"
PARTICOLARE STRATIGRAFIA PIANO DI CALPESTIO

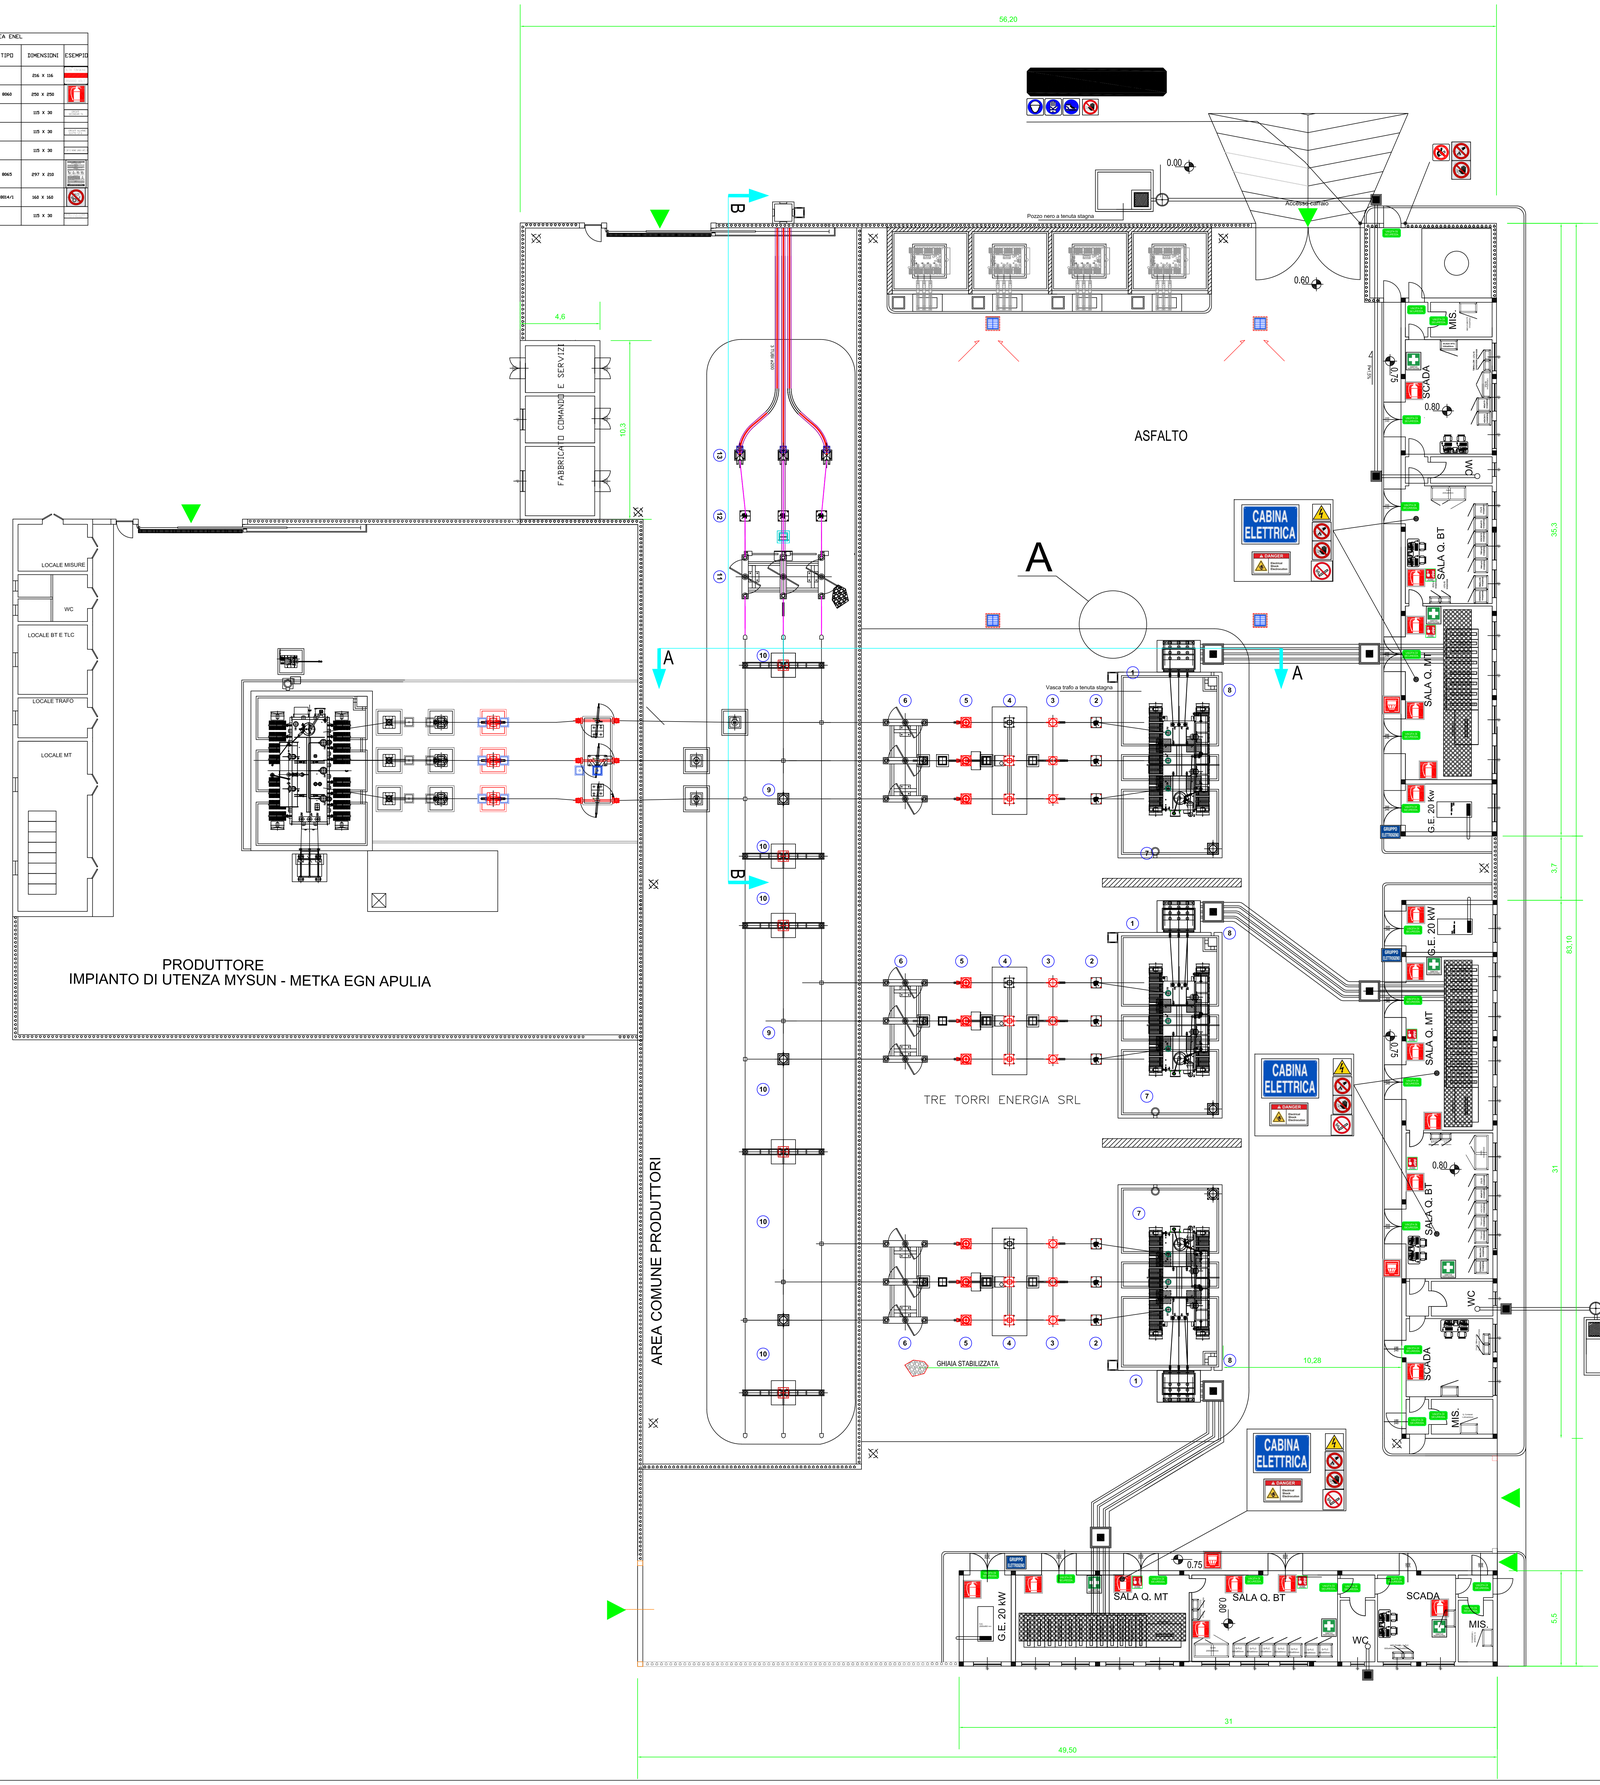

PRODUTTORE
IMPIANTO DI UTENZA MYSUN - METKA EGN APULIA

AGROFOTOVOLTAICO TRE TORRI
AGRICOLTURA 4.0

IMPIANTO DI PRODUZIONE DI ENERGIA ELETTRICA DA FONTE FOTOVOLTAICA, CON PANNELLI COLLOCATI IN ALTEZZA, DI POTENZA IN GENERAZIONE PARI A 26,6643 MW E POTENZA IMMESSA IN RETE PARI A 25,82 MW,
DENOMINATO "APV TRETORRI AGRICOLTURA 4.0"

REGIONE PUGLIA
PROVINCIA di BRINDISI
COMUNI di SAN PANCRAZIO SALENTINO ed ERCHIE
opera connesse nel COMUNE DI ERCHIE (Br) contrada "Tre Torri"
Località ubicazione Impianto APV: Masseria Tre Torri - Erchie (Br)

PROGETTO DEFINITIVO
Id A9 3A3A5H1

Tav.: 3_30	Titolo: PLAN… 150 kV …SIDI ANTINCENDIO		
Scala: 1:100	Formato Stampa: A0	Codice Identificativo Elaborato: …3A3A5H1_Ela…	

Progettazione: ENERWIND s.r.l. Via San Lorenzo 173 – Lecce P.IVA 02549880744 – REA

MSC Innovative P.IVA 0343…

Ing. Ilario … Ing. Fabio …

Committente: TRE TORRI ENERGIA s.r.l. Via dei Greci n.7 – Roma P.IVA 16…

SOCIETA' DEL GRUPPO FRI-EL GREEN POWER Piazza della Rotonda 2 – Forlì (FC) P.IVA 04…

Motivo della revisione:	Redatto:	Controllato:
Prima emissione	M.S.C. S.r.l.	Tre Torri Energia S.r.l.

Firmato digitalmente da CALCARELLA FABIO C.IT