Carpenteria impalcato 1 a quota -1.50

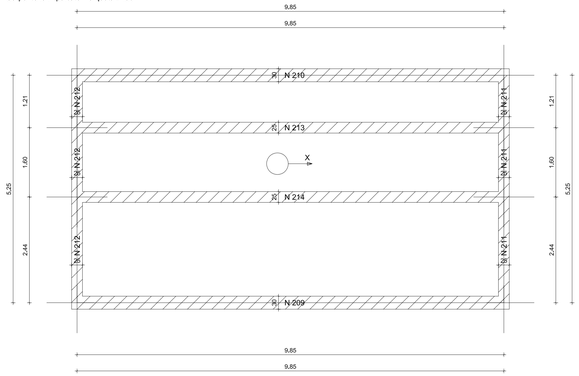

Carpenteria impalcato 0 a quota 0

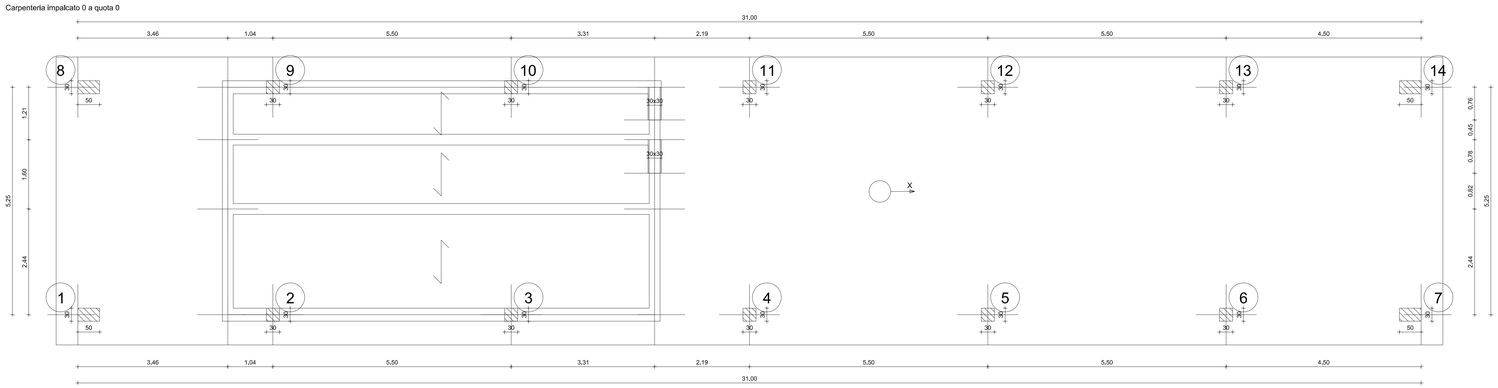

Armatura platea a quota -1.50

Armatura platea a quota +0.00

Armatura superiore dir. X - Ø12/25
Armatura superiore dir. Y - Ø12/25

Armatura inferiore dir. X - Ø12/25
Armatura inferiore dir. Y - Ø12/25

Particolari ferri (Scala 1:20)

Carpenteria impalcato 2 a quota 3.55

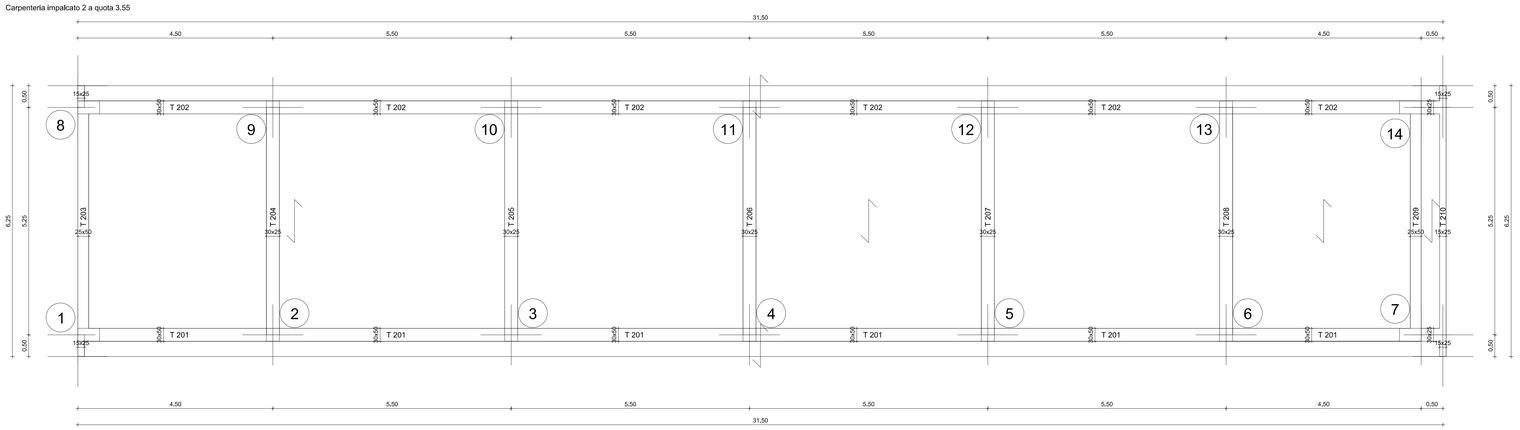

Travate 201-202

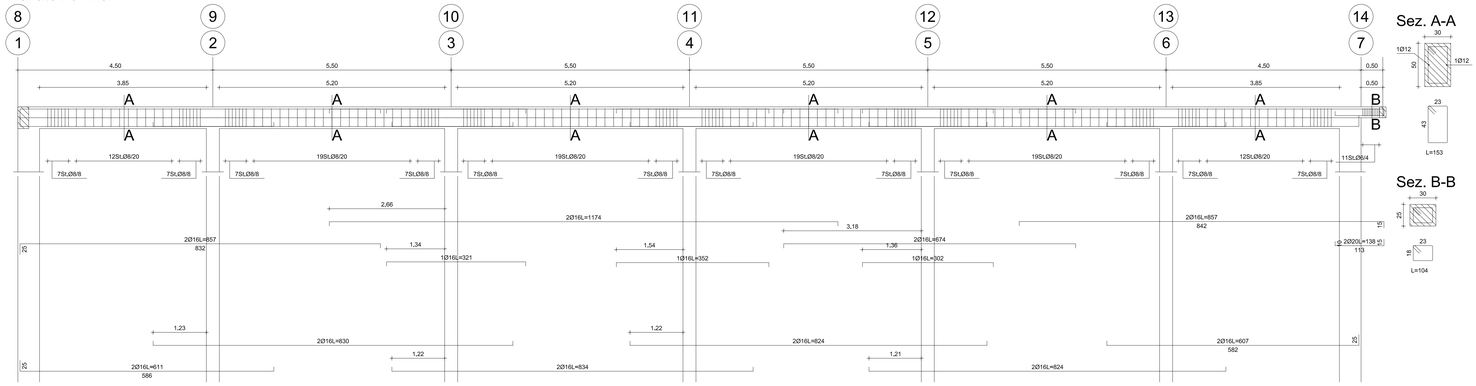

Sez. A-A

Sez. B-B

Computo travate 201-202				
	Ø8	Ø12	Ø16	Ø20
m	22,77	563,04	141,54	343,11
kg	5,46	222,17	124,66	841,54
TOt: kg 908,03 - mc 9,38 - kg/mc 96,85				

Travata 203

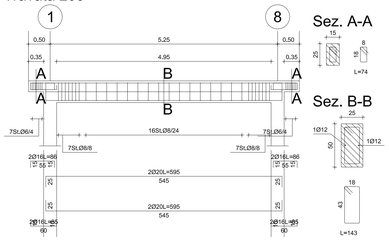

Sez. A-A

Sez. B-B

Computo travata 203				
	Ø6	Ø8	Ø12	Ø16	Ø20
m	12,29	4,95	11,51	7,48	23,91
kg	2,98	16,00	10,22	10,74	58,71
TOt: kg 98,94 - mc 0,69 - kg/mc 142,61					

Travata 204

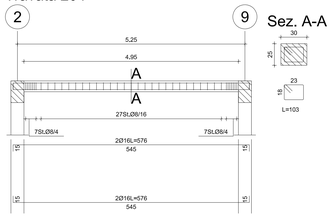

Sez. A-A

Computo travata 204		
	Ø8	Ø16
m	47,23	23,02
kg	16,66	36,34
TOt: kg 53,00 - mc 0,39 - kg/mc 134,61		

Pilastrate 1-7-8-14

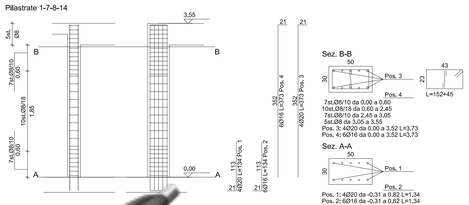

Pilastrate 2-3-4-5-6-9-10-11-12-13

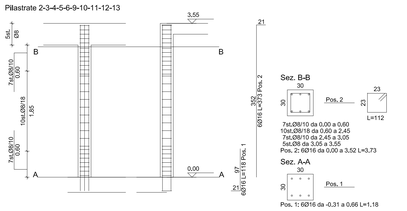

Computo pilastrate 2-3-4-5-6-9-10-11-12-13		
	Ø8	Ø16
m	249,18	267,58
kg	132,28	467,38
TOt: kg 599,57 - mc 3,19 - kg/mc 187,66		

Nucleo 209 - 210 - 213 - 214

Sezione a quota -1.50

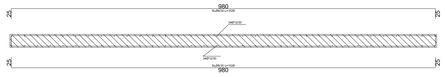

Collegamenti Ø06/mq
Prevedere 0,20 m per ripresa delle fondazioni
Prevedere 0,50 m per ripresa in testa

Computo nucleo 209		
	Ø6	Ø12
m	54,52	102,78
kg	12,10	40,65
TOt: kg 201,43 - mc 4,43 - kg/mc 45,44		

Nucleo 211 - 212

Sezione a quota -1.50

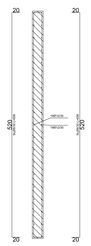

Collegamenti Ø06/mq
Prevedere 0,20 m per ripresa delle fondazioni
Prevedere 0,50 m per ripresa in testa

Computo nucleo 211		
	Ø6	Ø12
m	25,52	52,76
kg	5,66	22,05
TOt: kg 110,81 - mc 1,97 - kg/mc 56,28		

Firmato digitalmente da CALCARELLA FABIO
C: IT

AGROFOTOVOLTAICO TRE TORRI
AGRICOLTURA 4.0

IMPIANTO DI PRODUZIONE DI ENERGIA ELETTRICA DA FONTE FOTOVOLTAICA, CON PANNELLI COLLOCATI IN ALTEZZA, DI POTENZA IN GENERAZIONE PARI A 26,8643 MW E POTENZA IMMESSA IN RETE PARI A 25,82 MW,
DENOMINATO "AFV TRETORRI AGRICOLTURA 4.0"

REGIONE PUGLIA
PROVINCIA di BRINDISI
COMUNI di SAN PANCRAZIO SALENTINO ed ERCHIE
opere connesse nel COMUNE DI ERCHIE (Br) contrada "Tre Torri"
Località ubicazione impianto AFV: Masseria Tre Torri - Erchie (Br)

PROGETTO DEFINITIVO
Id AU 3A3A5H1

Tav.:	Titolo:	
3_32		SSE 30 / 150 kV Calcoli preliminari strutture Carpenteria fondazioni
Scala:	Formato Stampa:	Codice Identificatore Elaborato
1:100	A0	3A3A5H1_ElaboratoGrafico_3_32

Progettazione:

ENERWIND s.r.l.
Via San Lorenzo 155 - cap 72023 MESAGNE (BR)
P.IVA 02548880744 - REA BR-154453 - enerwind@pec.it

MSC innovative solutions s.r.l.s.
Via Miltos n.55 - 73100 LECCE (ITALY)
P.IVA 05035190754 - msc.innovativesolutions@pec.it

Ing. Santo Masilla Responsabile progetto
Ing. Fabio Calcarella

Committente:

TRE TORRI ENERGIA s.r.l.
Piazza del Grano n.3 - 39100 BOLZANO (BZ)
p. Iva 03057790214 - REA BZ 193988
info@tretorrienergia@legalmail.it

SOCIETÀ DEL GRUPPO
FRI-EL GREEN POWER S.p.A.
Piazza della Rotonda, 2 - 00186 Roma (RM) - Italia
Tél. +39 06 6880 4163 - Fax. +39 06 6821 2764
Email: info@fri-el.it - P. IVA 01533770218

Data	Motivo della revisione:	Redatto:	Controllato:	Approvato:
Luglio 2022	Prima emissione	M.S.C. S.r.l.s.	Santo Masilla	Tre Torri Energia S.r.l.