


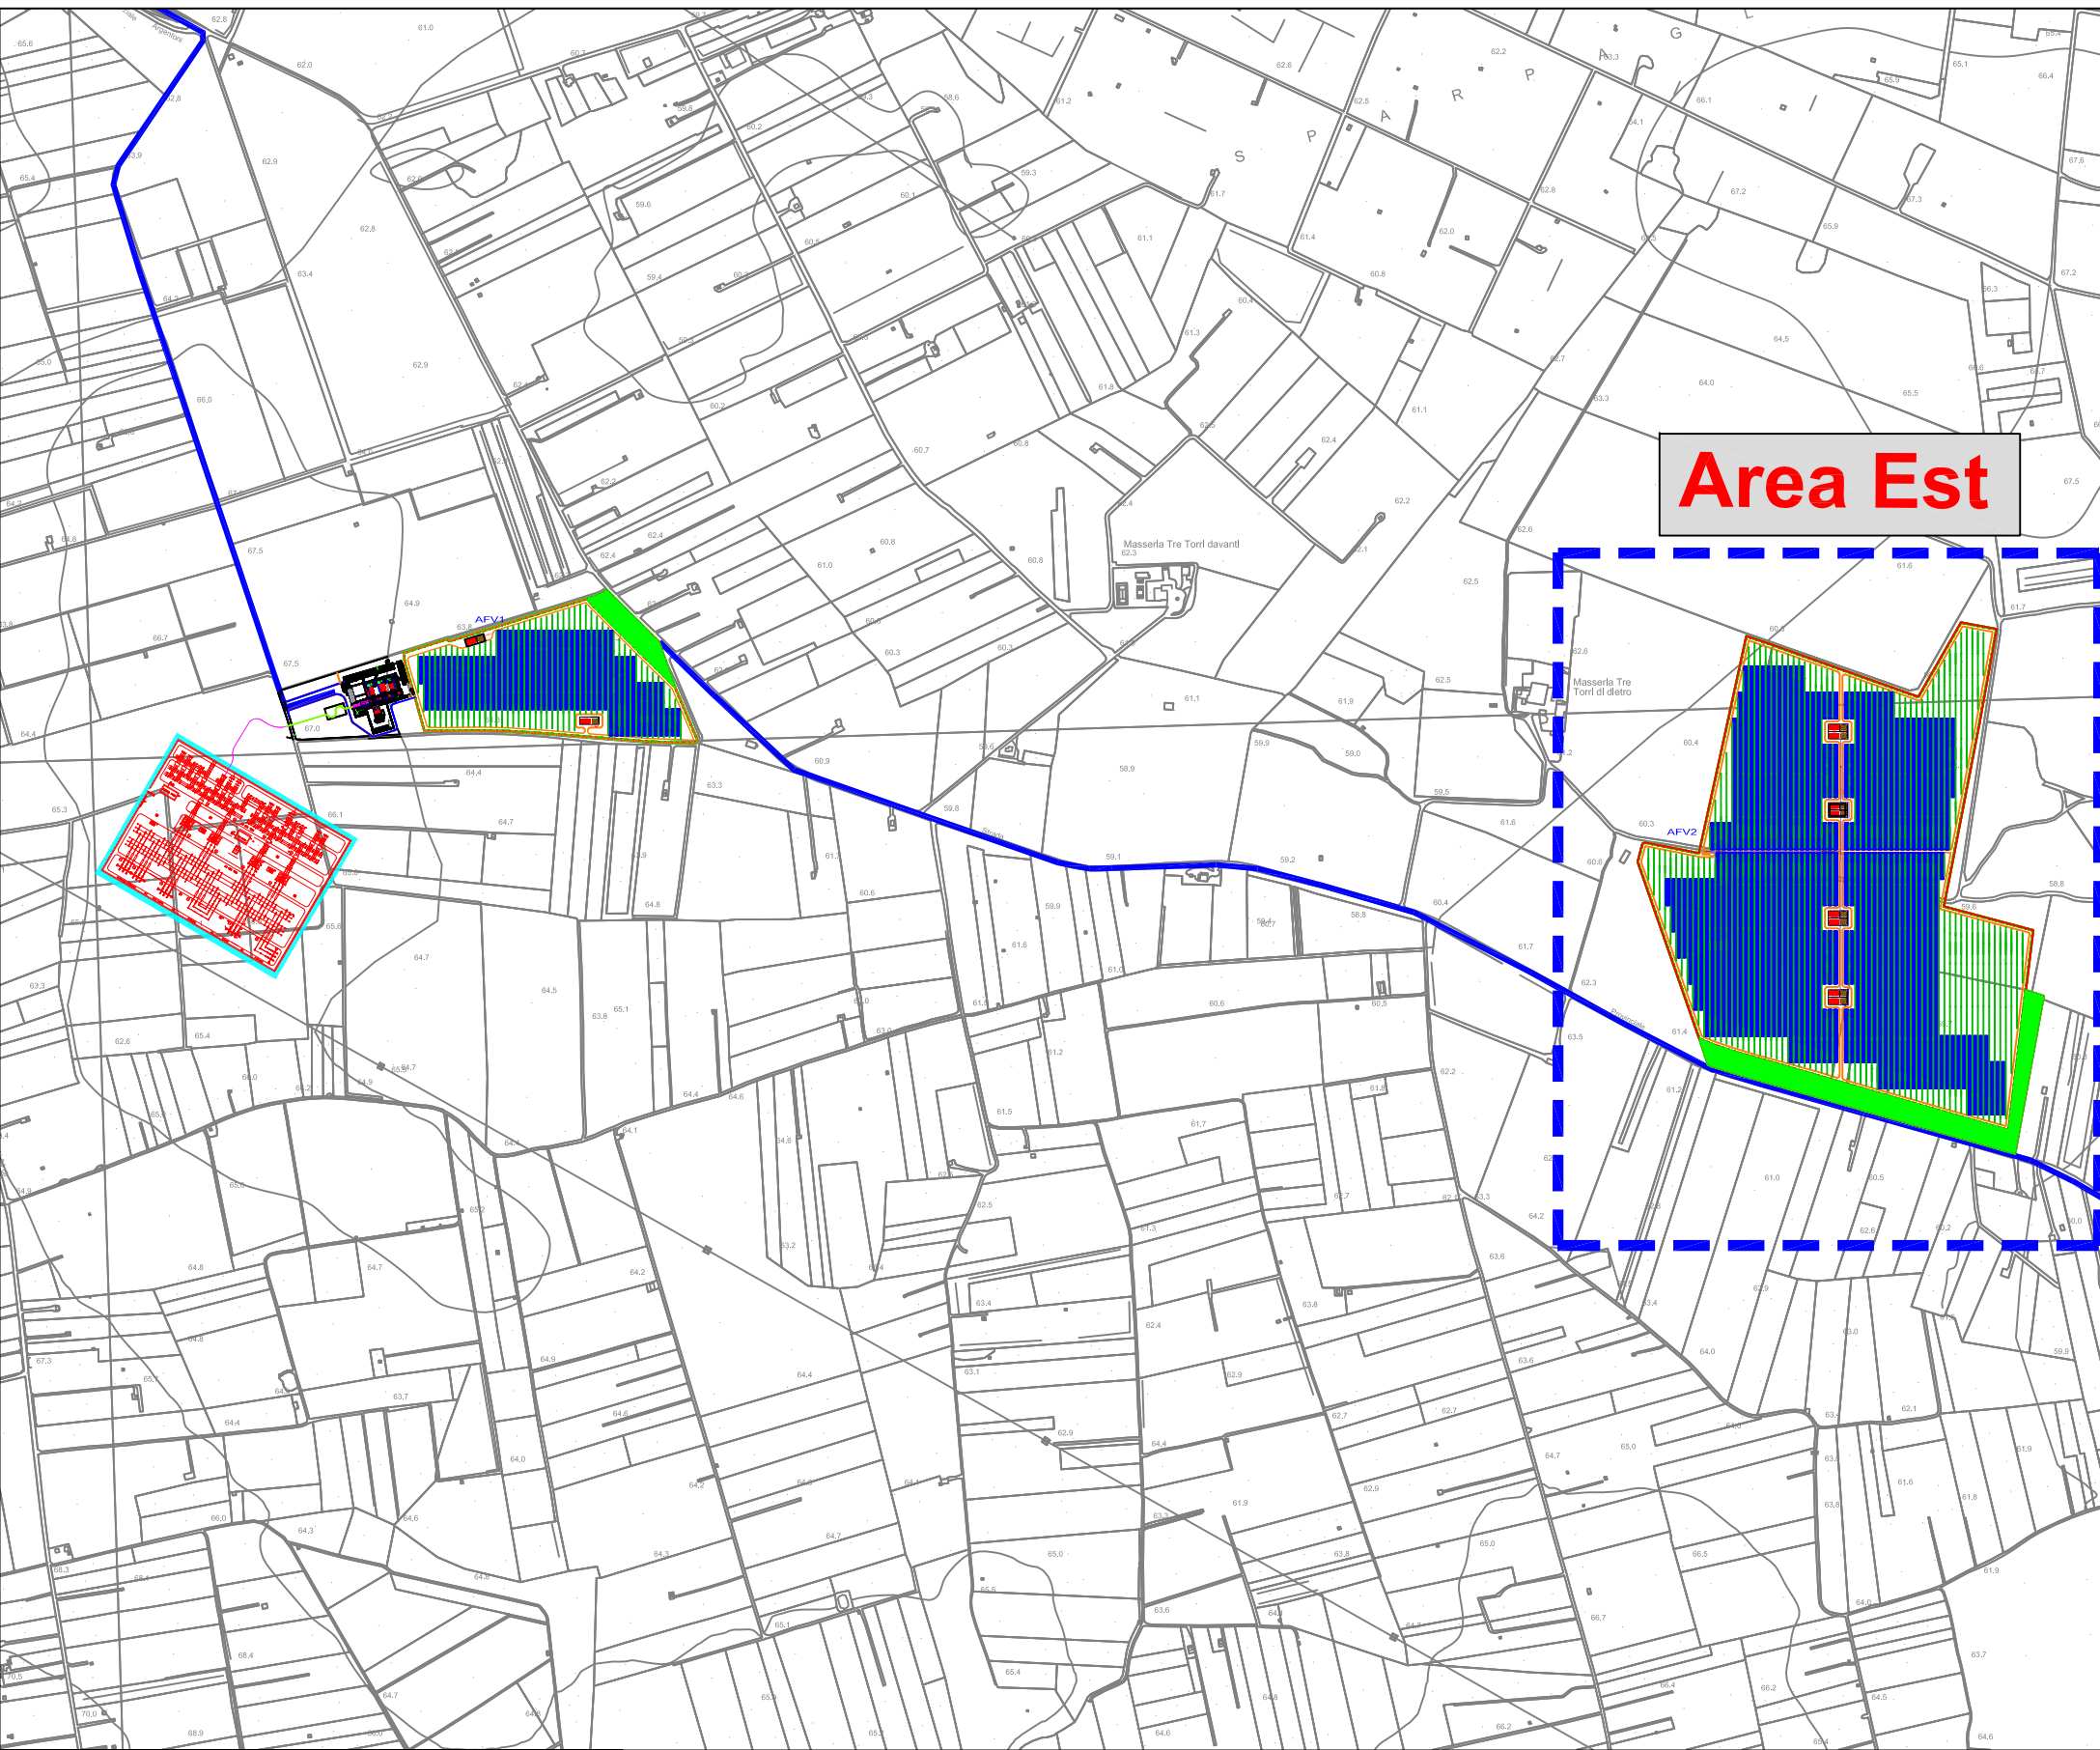

LEGENDA

- Tracker 56 moduli
- Recinzione Impianto FV
- Strade
- Siepe
- Cabina di campo
- Cabina di Smistamento (CdS)
- Cavidotto MT interno
- Viabilità

AGROFOTOVOLTAICO TRE TORRI AGRICOLTURA 4.0
IMPIANTO DI PRODUZIONE DI ENERGIA ELETTRICA DA FONTE FOTOVOLTAICA, CON PANNELLI COLLOCATI IN ALTEZZA, DI POTENZA IN GENERAZIONE PARI A 26.8643 MW, E POTENZA IMMESSA IN RETE PARI A 25.82 MW, DENOMINATO "AFV TRETORRI AGRICOLTURA 4.0"

REGIONE PUGLIA
PROVINCIA DI BRINDISI
COMUNI DI SAN PANCRAZIO SALENTINO ed ERCHIE
opere connesse nel COMUNE DI ERCHIE (Br) contrada "Tre Torri"
Località ubicazione impianto AFV: Masseria Tre Torri - Erchie (Br)

PROGETTO DEFINITIVO
Id AU 3A3A5H1



Tav.: 4_31c
Titolo: Planimetria di accesso aree Est

Scala: 1:1000
Formato Stampa: A0
Codice identificativo Elaborato: 3A3A5H1_ElaboratoGrafico_4_31c

Progettazione:
ENERWIND s.r.l.
Via San Lorenzo 155 - cap 72012 MESAGINE (BR)
P.IVA 0245880764 - tel. 085-154412 - enerwind@pec.it
MSC innovative solutions s.r.l.s.
Via Motta n.55 - 73100 LECCE (ITALY)
P.IVA 0503030754 - msc-innovativesolutions@pec.it
Ing. Paolo Calabrese

Consulenza:
TRE TORRI ENERGIA s.r.l.
Piazza del Sole n.3 - 70100 BOLLANO (BT)
P. IVA 030779212 - tel. 085-82-20788
tretrorienergia@tretrori.it
SOCIETA' DEL GRUPPO
RILE-GREEN POWER S.p.A.
Piazza della Indagine, 1 - 91046 Roma (RM) - Italia
Tel. +39 06 6880 4142 - Fax. +39 06 6821 2764
Email: info@rile-green.it - P. IVA 01237701218

Data	Motivo della revisione	Revisione	Corretto	Approvato
10/01/2022	Primo impianto	M.S.C. S.r.l.s.	Santo Manno	Tre Torri Energia S.r.l.