



Vista su ortofoto  
Scala 1:1.000


Regione Siciliana



Comune di Trapani  
Libero Consorzio Comunale di Trapani

PROGETTO DEFINITIVO

PROGETTO DI UN IMPIANTO AGRO-FOTOVOLTAICO COLLEGATO ALLA RTN CON POTENZA NOMINALE DC 40.111,50 kWp E POTENZA NOMINALE AC 33.000 kW DA REALIZZARSI NEL COMUNE DI TRAPANI (TP) - C/DA PALAZZEDDO

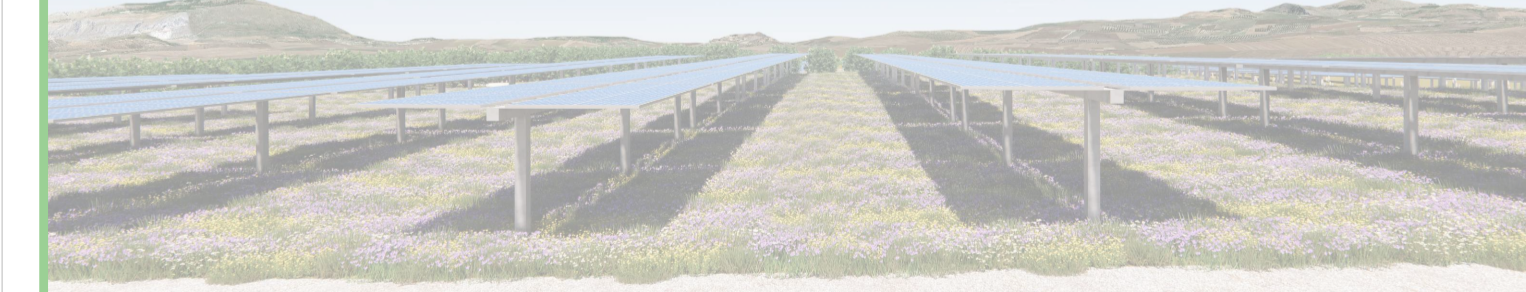

Elaborato:	COROGRAFIA STAZIONE MT/AT UTENTE STAZIONE RTN E COLLEGAMENTO AT SU ORTOFOTO		
Tavola:	Disegnato:	Approvato:	Rilasciato:
A.10	Scala 1:1.000	AP ENGINEERING Foglio A1	AP ENGINEERING Prima Emissione
	Progetto:	Data:	Committente:
IMPIANTO KINISIA 4	19/10/2022	GREEN FIFTEEN S.R.L. Via Augusto Righi, 7 - 37135 Verona (VR)	
Cantiere:	Progettista:		
TRAPANI C/DA PALAZZEDDO			

