


Regione Siciliana

 Comune di Trapani
 Libero Consorzio Comunale di Trapani

PROGETTO DEFINITIVO

PROGETTO DI UN IMPIANTO AGRO-FOTOVOLTAICO COLLEGATO ALLA RTN CON POTENZA NOMINALE DC 40.111,50 kWp E POTENZA NOMINALE AC 33.000 kW DA REALIZZARSI NEL COMUNE DI TRAPANI (TP) - C/DA PALAZZEDDO

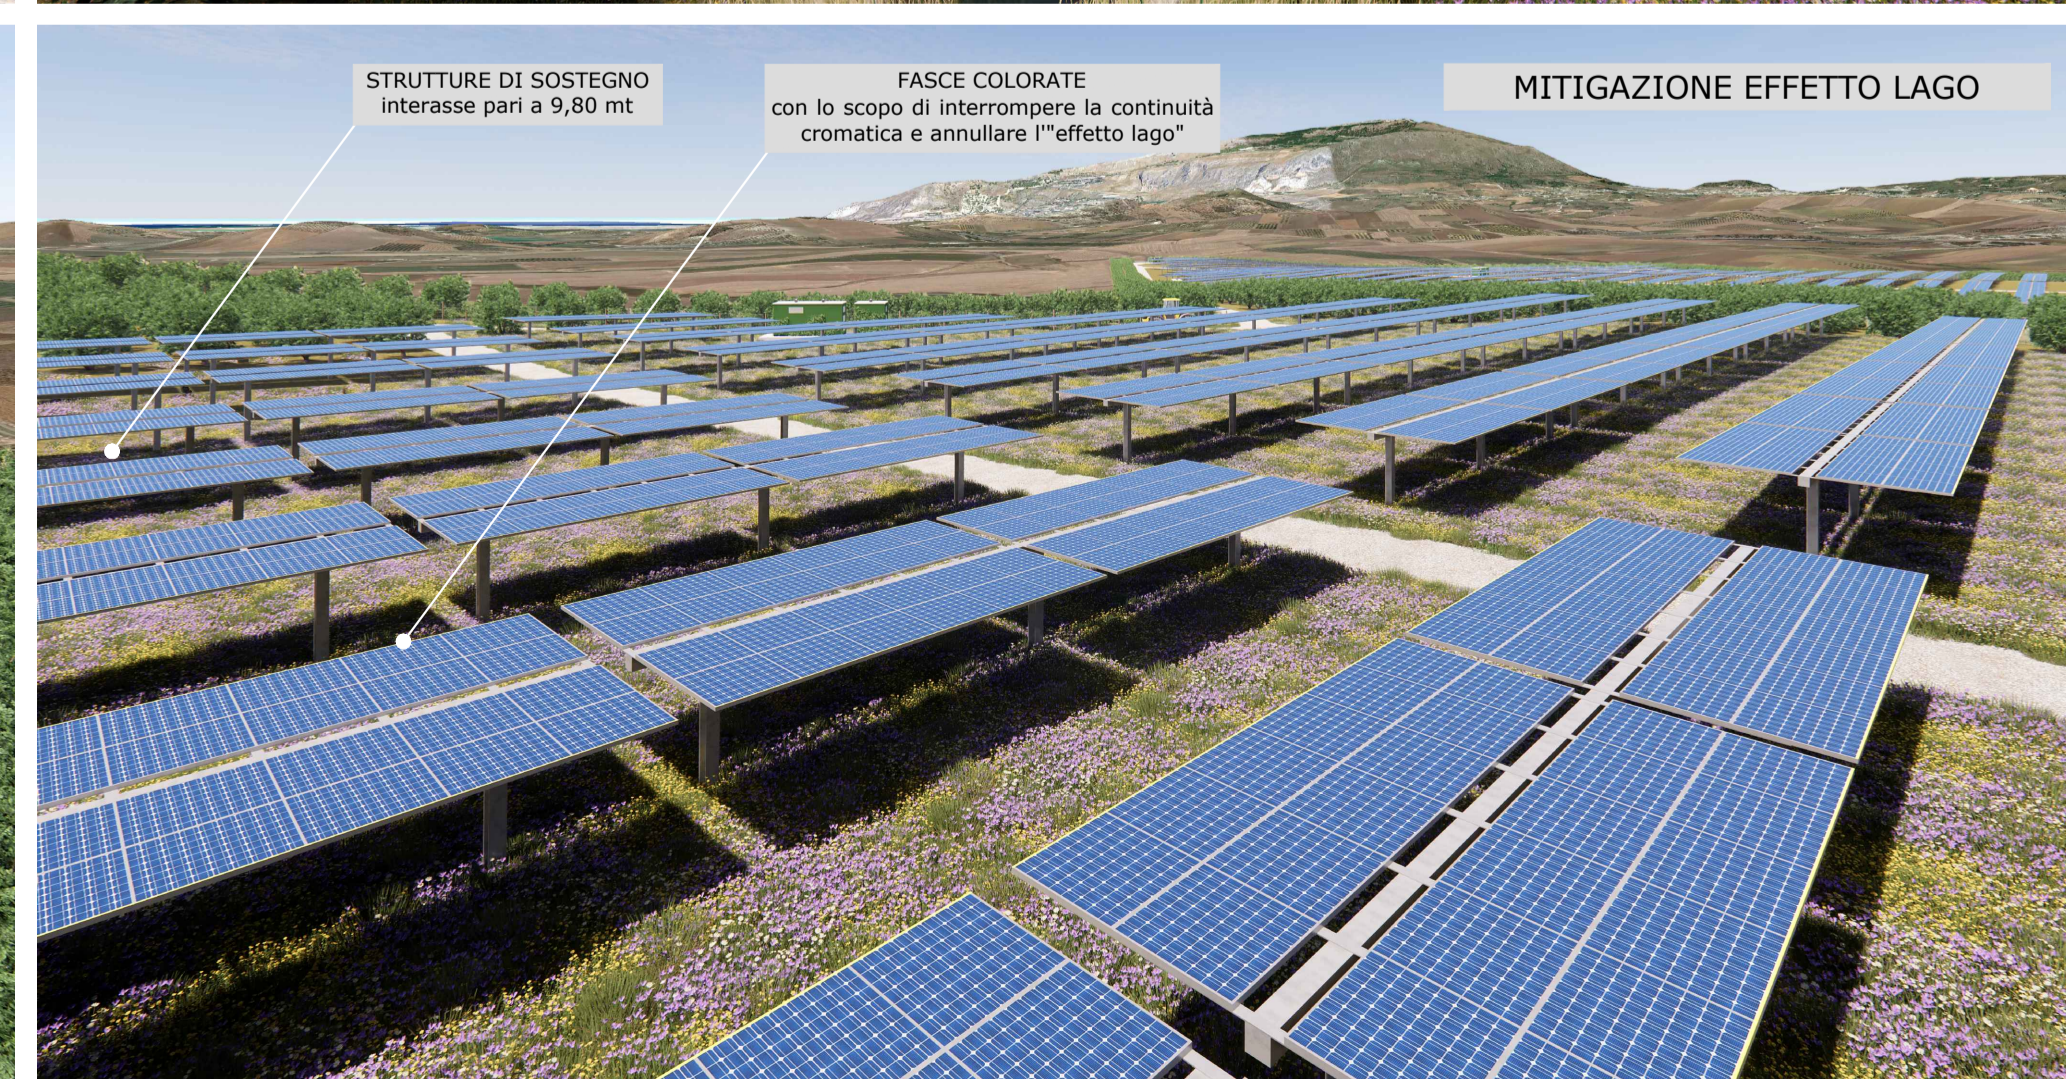

Elaborato: FOTINSERIMENTI E RENDER IMPIANTO			
Tavola: B.2.6	Disegnato:	Approvato: AP ENGINEERING	Rilasciato: AP ENGINEERING
		Foglio 1051 x 594	Prima Emissione
Progetto: IMPIANTO KINISIA 4	Data: 19/10/2022	Committente: GREEN FIFTEEN S.R.L. Via Augusto Righi, 7 - 37135 Verona (VR)	
Cantiere: TRAPANI C/DA PALAZZEDDO		Progettista:	