


**Planimetria generale su ortofoto**

scala 1:2'000



**Planimetria generale su mappa catastale**

scala 1:2'000

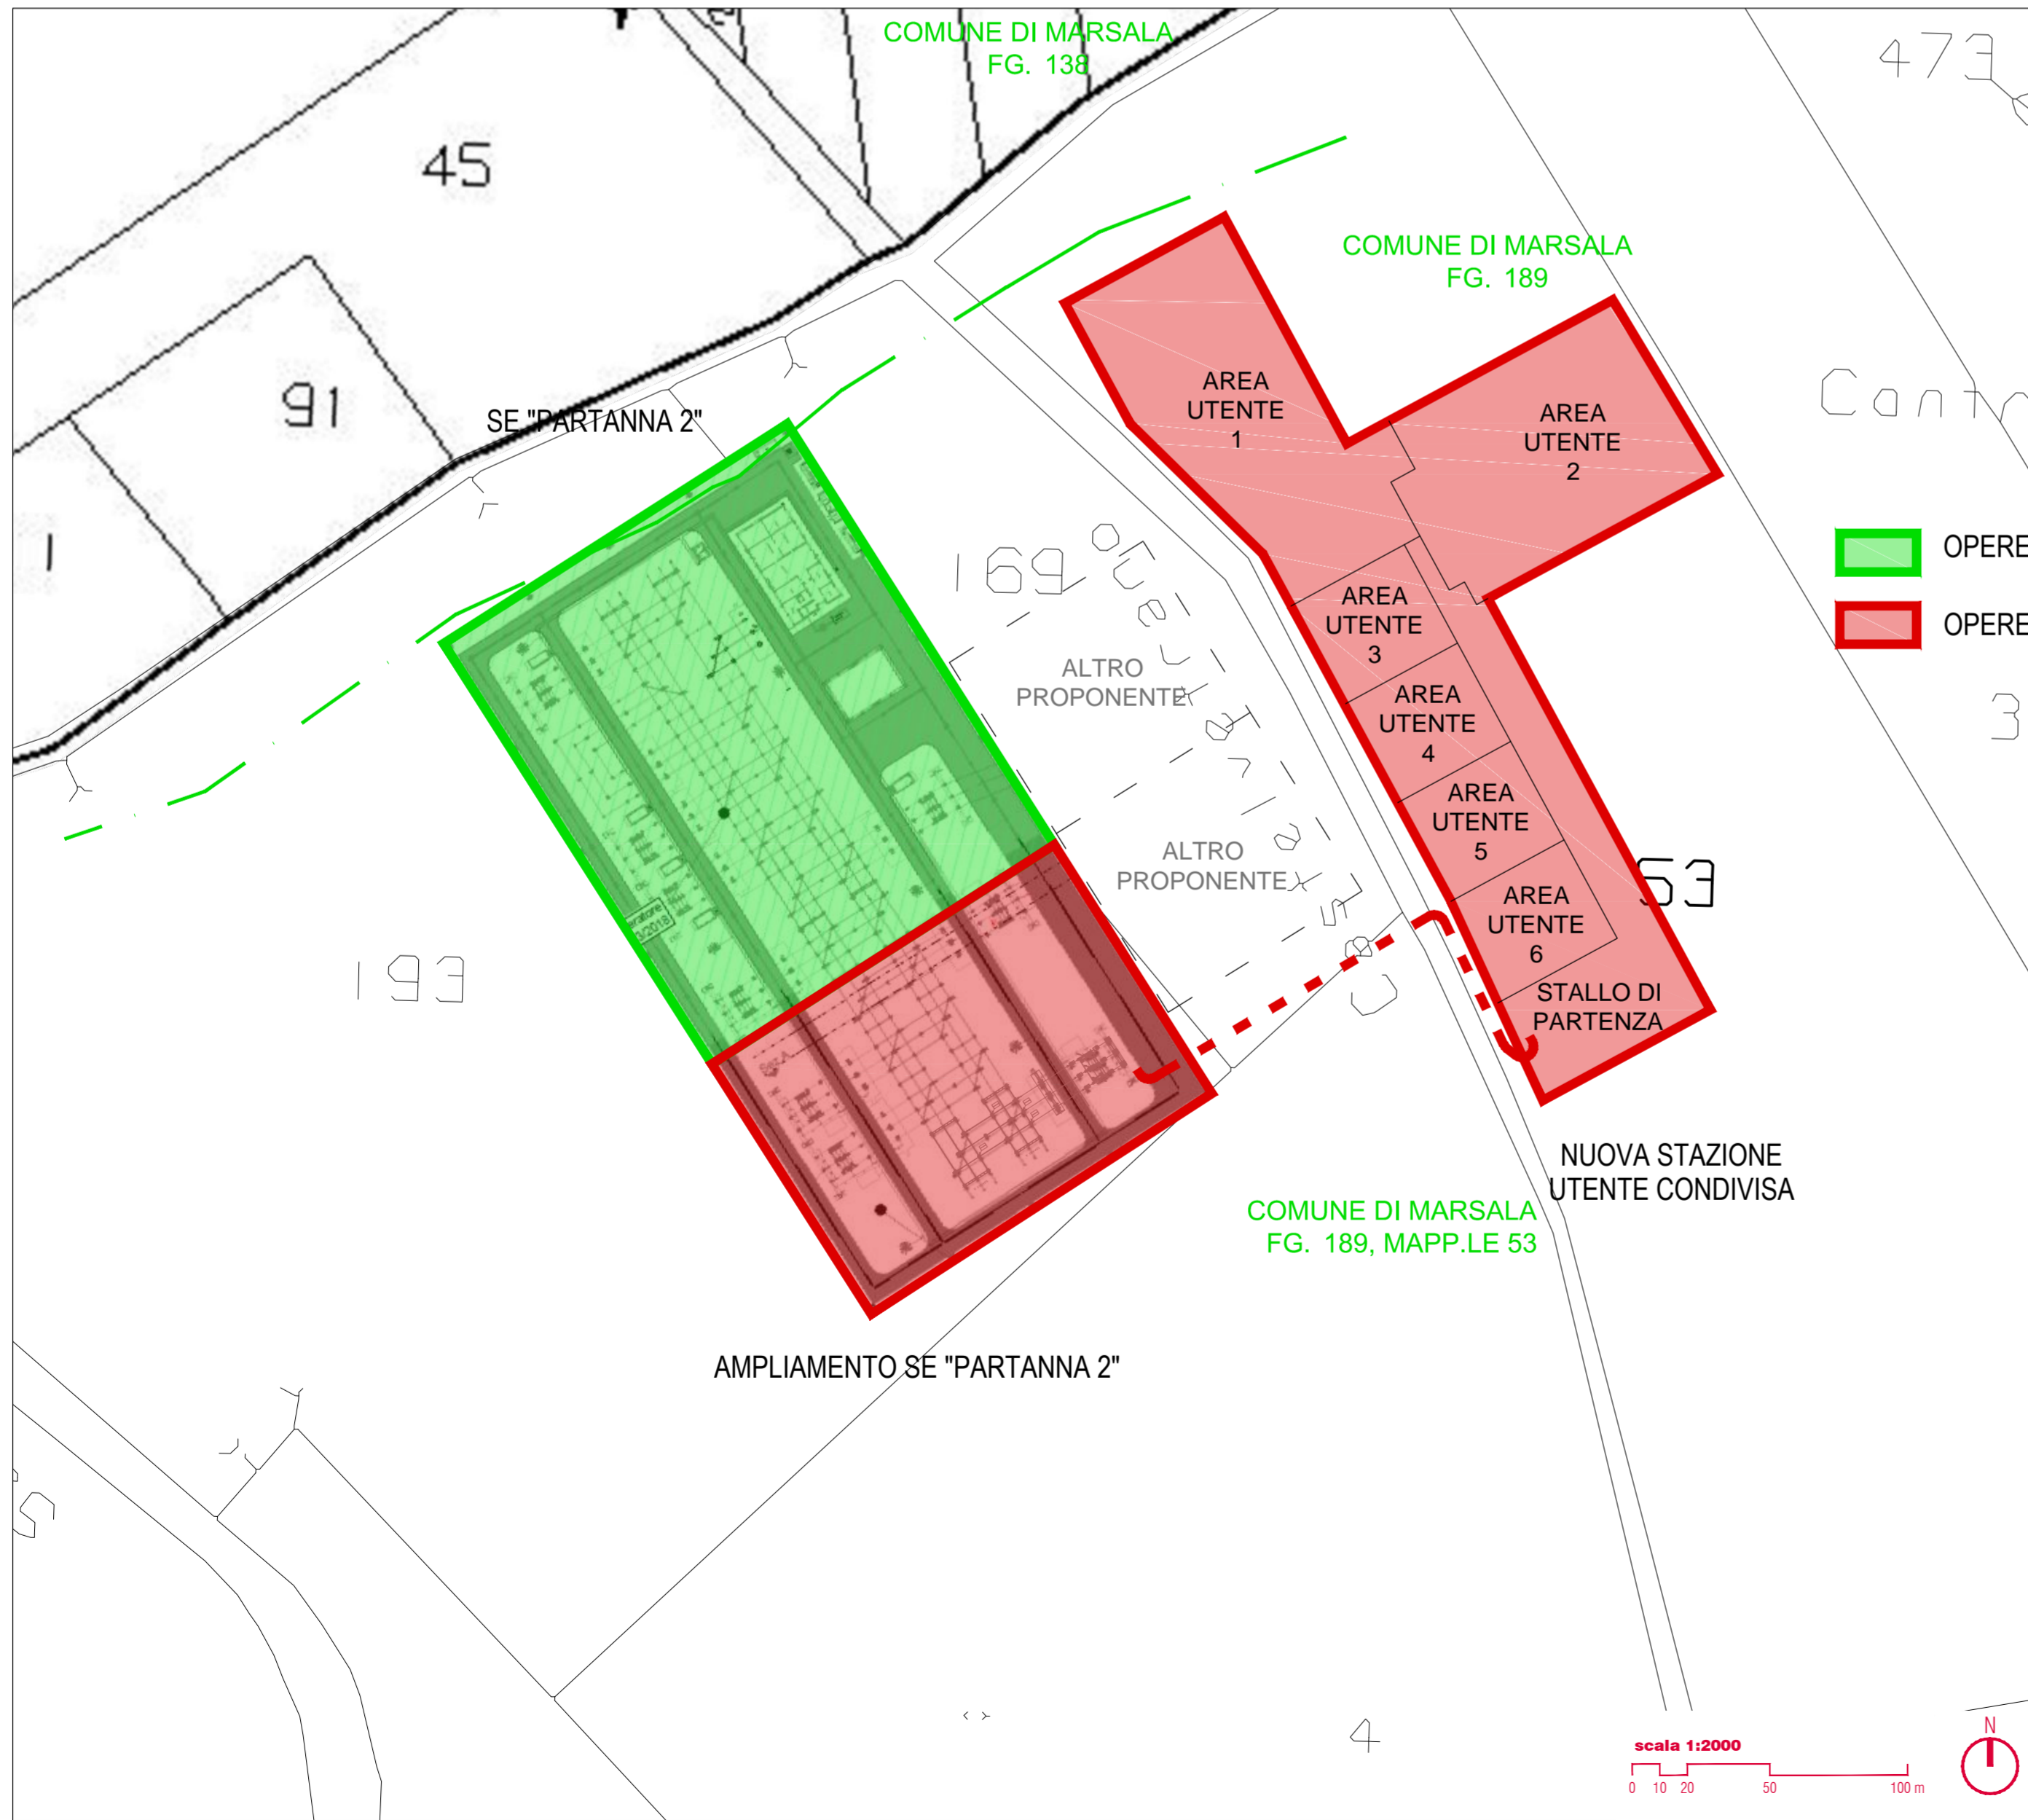

PROPONENTE <b>Green Fifteen S.r.l.</b> Via Augusto Righi, 7 37135 Verona (VR)
PROPONENTE <b>Green Thirteen S.r.l.</b> Via Augusto Righi, 7 37135 Verona (VR)
PROPONENTE <b>Green Twelve S.r.l.</b> Via Augusto Righi, 7 37135 Verona (VR)
PROPONENTE <b>Manni Energy S.r.l.</b> Via Augusto Righi, 7 37135 Verona (VR)
PROPONENTE <b>Repower Renewable Spa</b> Via Lavaredo, 44 30174 Mestre (VE)



<b>sinergo</b> Sinergo Spa - via Ca' Bembo 152 30030 - Masera di Marostica - Venezia - Italy tel 041.3642511 - fax 041.540401 sinergospa.com - info@sinergospa.com Numero di commessa interno progettazione: 20007	Progettista: Ing. Filippo Bittante		<b>LAAP ARCHITECTS</b> urban quality consultants LAAP ARCHITECTS Srl - via Francesco Laurana 28 90143 - Palermo - Italy 1.091.7824427 - fax 091.7824427 laap.it - info@laap.it Numero di commessa laap: 272	Consulente Valutazione Impatto Ambientale: Arch. Antonino Palazzolo
---	---------------------------------------	--	---	---

**N° COMMESSA**  
**1425**  
**PROGETTO PER REALIZZAZIONE DI OPERE IN AT PER INGRESSO STALLO LINEA A 220 KV STAZIONE ELETTRICA DI PARTANNA 2 - COMUNE DI MARSALA (TP)**  
**PROGETTO DEFINITIVO PER AUTORIZZAZIONE**

**ELABORATO**  
 PLANIMETRIA DI PROGETTO SU ORTOFOTO E PLANIMETRIA CATASTALE

**CODICE ELABORATO**  
**B.02**  
 NOME FILE  
 PTO-PD\_A\_B.02\_TAV\_r02

02	20/09/2022	AGGIORNAMENTO	Geom. E. Cossalter	Geom. E. Cossalter	Ing. Filippo Bittante
01	18/07/2022	AGGIORNAMENTO	Geom. E. Cossalter	Geom. E. Cossalter	Ing. Filippo Bittante
00	02/02/2022	PRIMA EMISSIONE	Geom. E. Cossalter	Geom. E. Cossalter	Ing. Filippo Bittante
REV. I	DATA	DESCRIZIONE REVISIONE	REDDATO	VERIFICA	APPROVAZIONE