
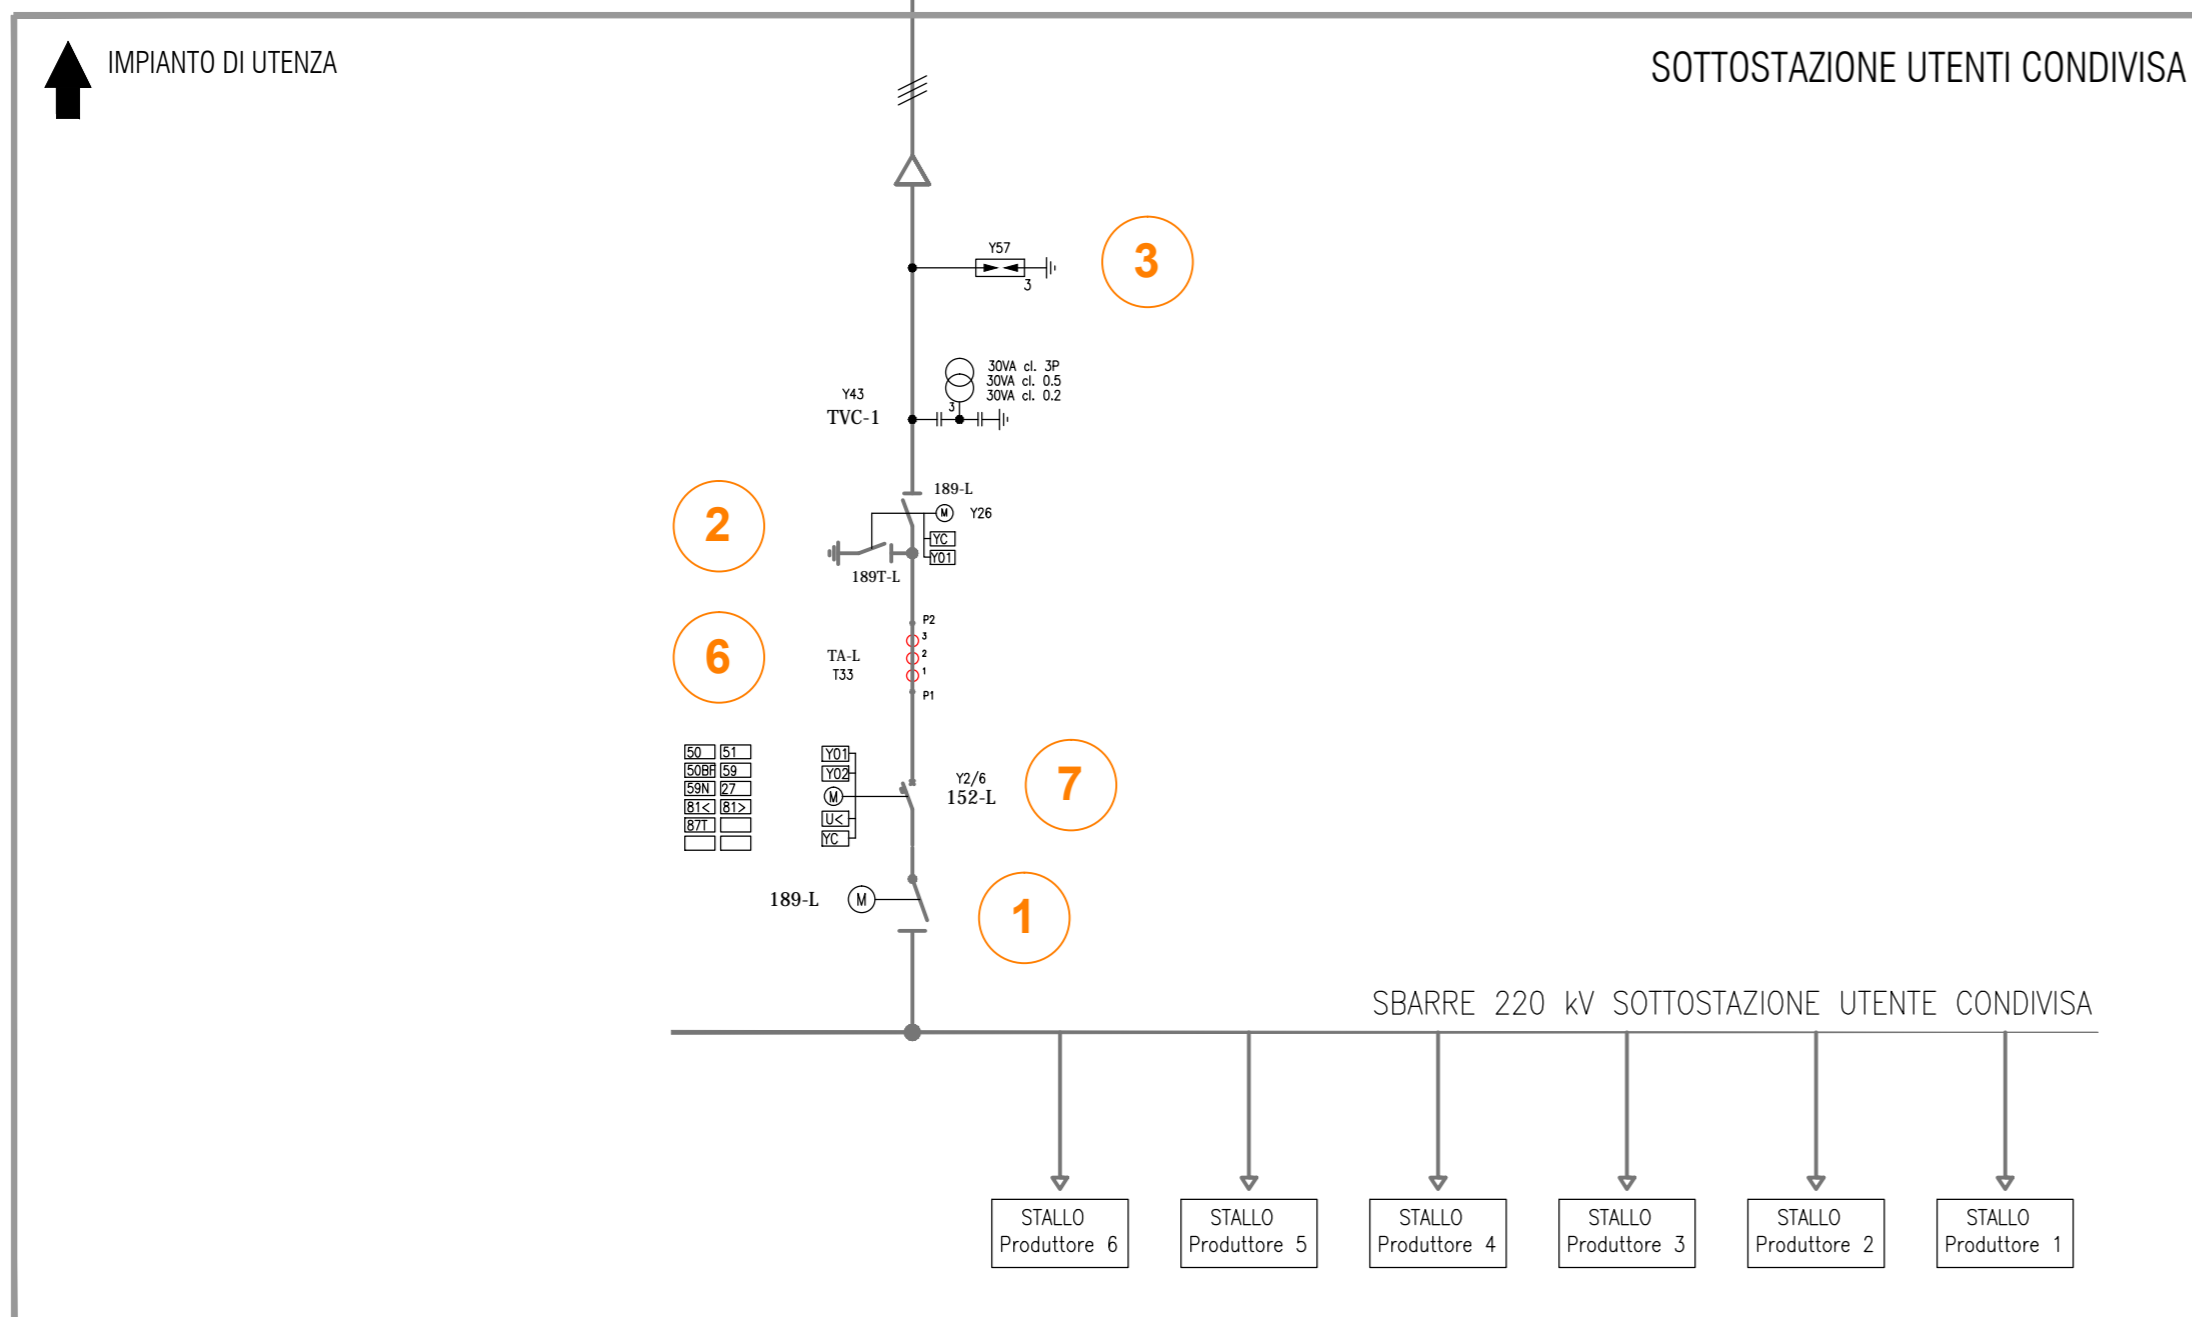


LEGENDA

POS.	SIGLA	DESCRIZIONE APPARECCHIATURA
①	189-	SEZIONATORE ORIZZONTALE
②	189- 189T-	SEZIONATORE ORIZZONTALE CON LAME DI TERRA
③	Z-	SCARICATORE A ZnO
④	TVC-	TV CAPACITIVO 220 kV
⑥	TA-	TA ISOLATO IN SF6 220 kV
⑦	152-	INTERRUTTORE ISOLATO IN SF6 220 kV COMANDO A MOLLA TRIPOLARE
⑨	189-	SEZIONATORE VERTICALE

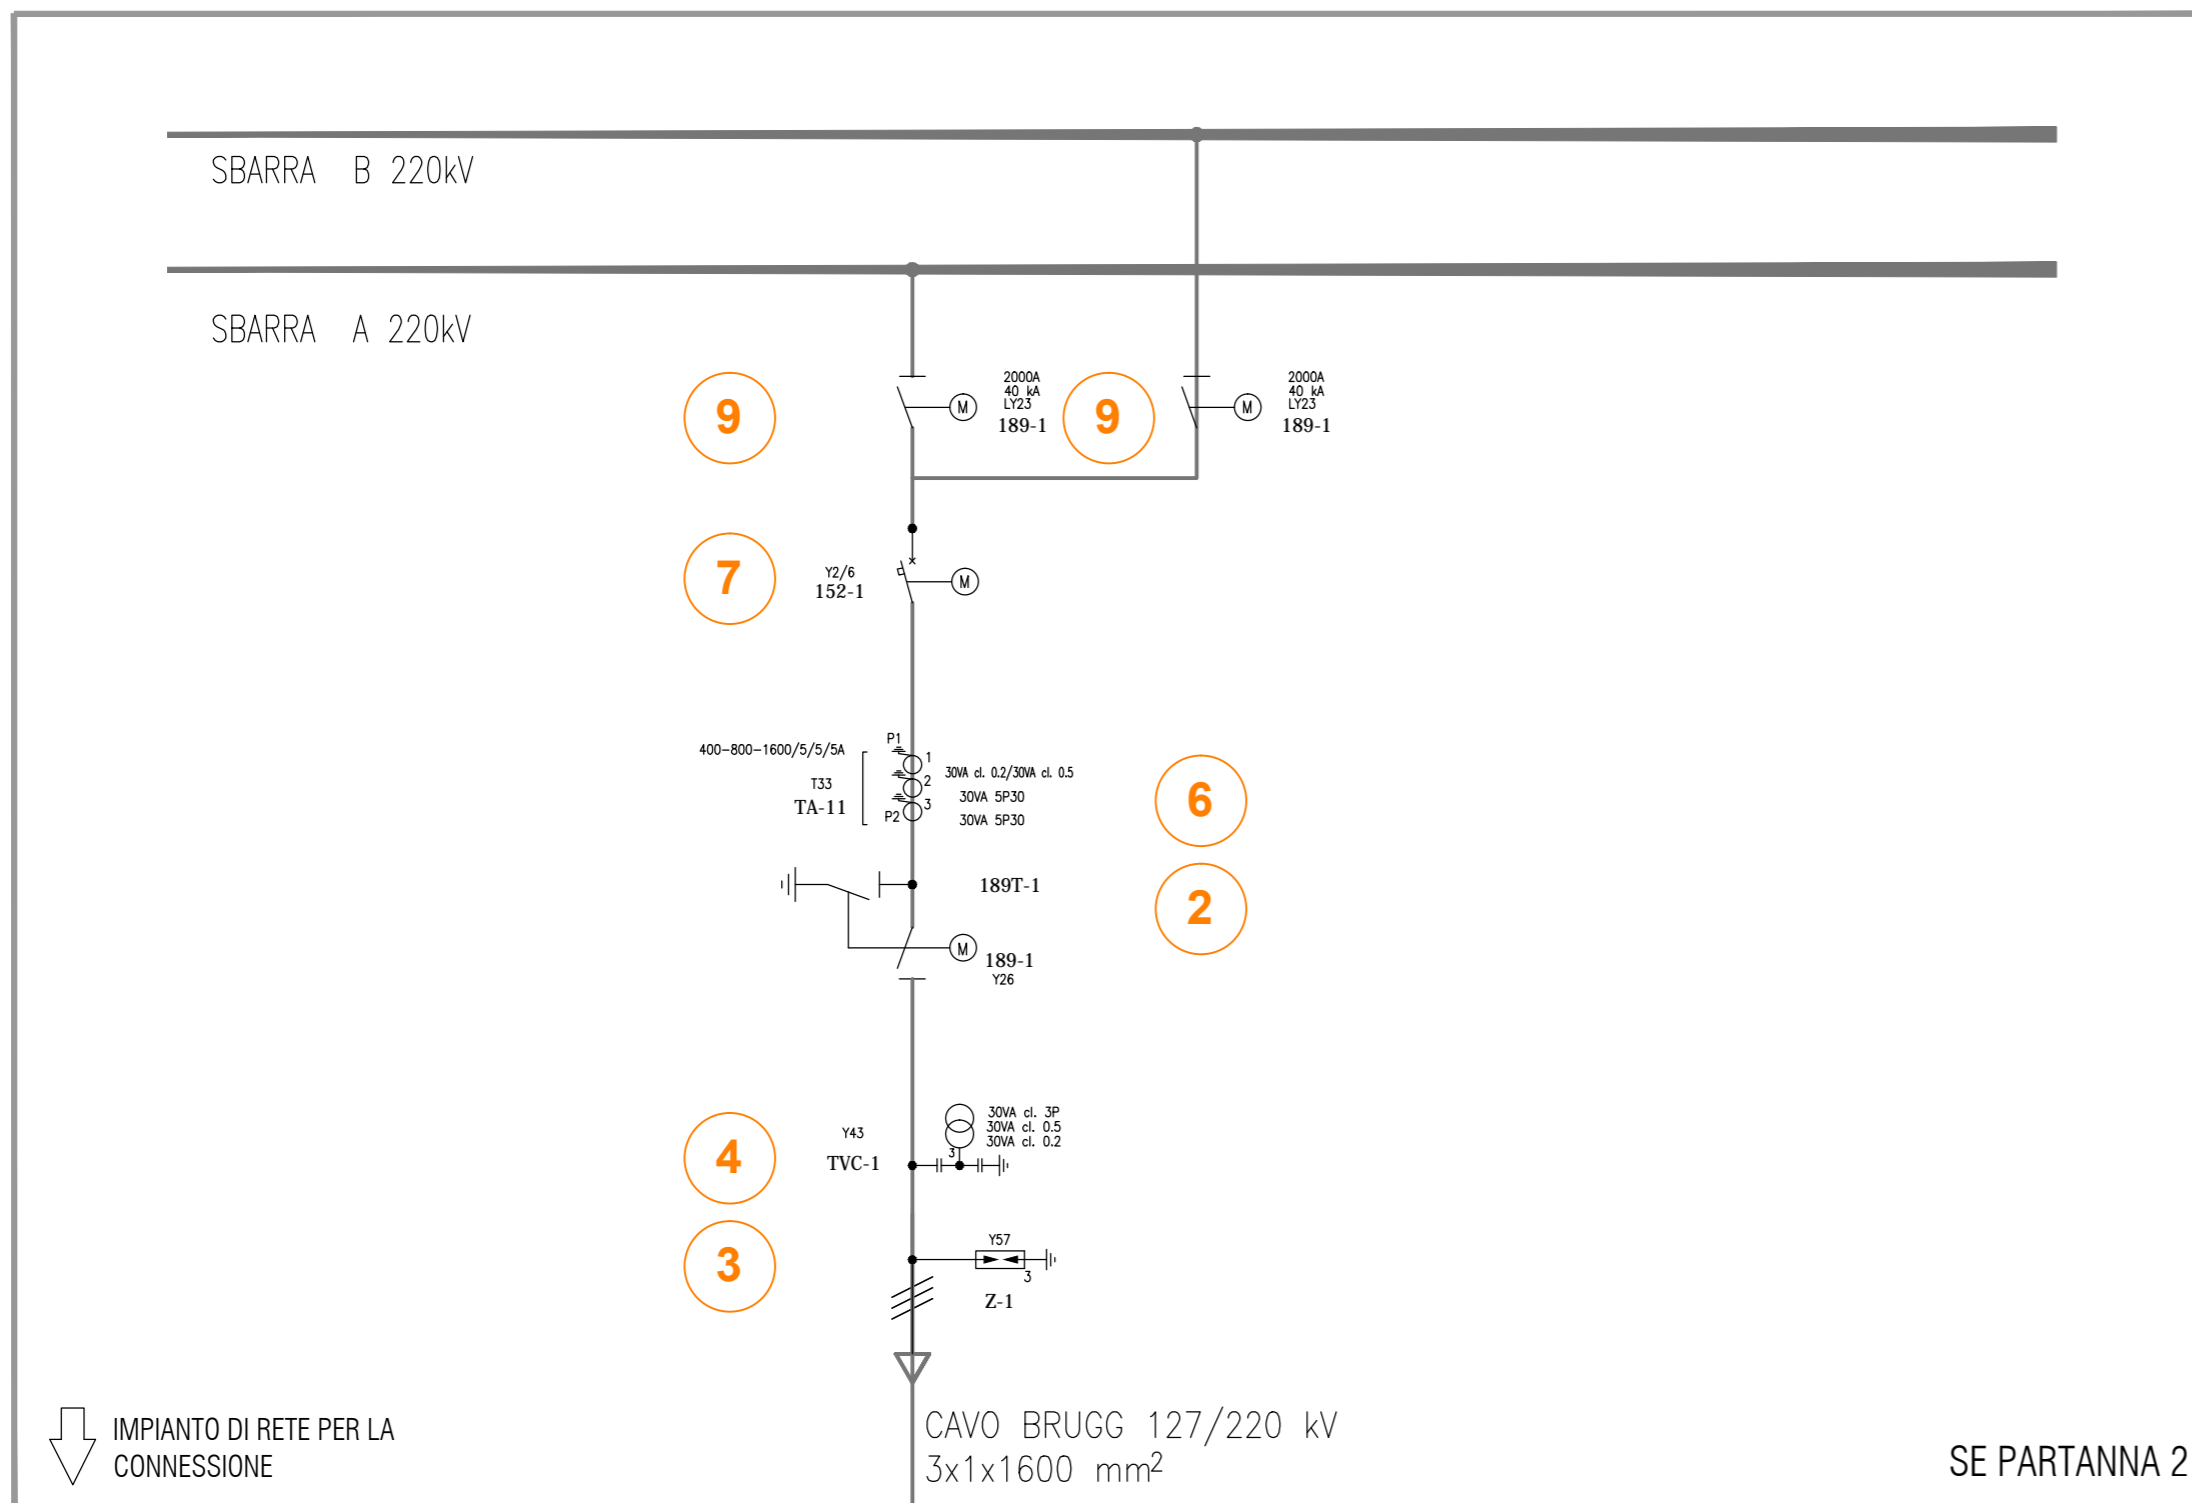

PROPONENTE
Green Fifteen S.r.l
Via Augusto Righi, 7
37135 Verona (VR)

PROPONENTE
Green Thirteen S.r.l
Via Augusto Righi, 7
37135 Verona (VR)

PROPONENTE
Green Twelve S.r.l.
Via Augusto Righi, 7
37135 Verona (VR)

PROPONENTE
Manni Energy S.r.l.
Via Augusto Righi, 7
37135 Verona (VR)



PROPONENTE
Repower Renewable Spa
Via Lavaredo, 44
30174 Mestre (VE)



PROGETTAZIONE

sinèrgo
Sinerigo Spa - via Ca' Bembo 152
30030 - Maserne di Montebellgo - Venezia - Italy
tel 041.3642511 - fax 041.840481
sinergospa.com - info@sinergospa.com
Numero di commessa interno progettazione: 20007

Progettista:
Ing. Filippo Bittante



LAAP ARCHITECTS
urban quality consultants
LAAP ARCHITECTS Srl - via Francesco Laurana 28
90143 - Palermo - Italy
t 091.7834427 - fax 091.7834427
laap.it - info@laap.it
Numero di commessa laap: 272

Consulente
Valutazione Impatto Ambientale:
Arch. Antonino Palazzolo

N° COMMESSA **1425** | PROGETTO PER REALIZZAZIONE DI OPERE IN AT PER INGRESSO
STALLO LINEA A 220 KV
STAZIONE ELETTRICA DI PARTANNA 2 - COMUNE DI MARSALA (TP)
PROGETTO DEFINITIVO PER AUTORIZZAZIONE

ELABORATO SCHEMA ELETTRICO | CODICE ELABORATO **B.05**
NOME FILE PTO-PD_A_B.05_TAV_r02

REV.	DATA	DESCRIZIONE REVISIONE	REDATTO	VERIFICA	APPROVAZIONE
02	20/09/2022	AGGIORNAMENTO	Geom. E. Cossalter	Geom. E. Cossalter	Ing. Filippo Bittante
01	18/07/2022	AGGIORNAMENTO	Geom. E. Cossalter	Geom. E. Cossalter	Ing. Filippo Bittante
00	02/02/2022	PRIMA EMISSIONE	CE	Geom. E. Cossalter	Ing. Filippo Bittante