

PLANIMETRIA DI CANTIERE - SCALA 1:2000

LEGENDA


- Elemento prefabbricato monoblocco per uso spogliatoio/uffici
- Bagno chimico portatile
- Magazzino per deposito materiali
- Area di stoccaggio
- Quadro elettrico



Elemento prefabbricato monoblocco



Recinzione perimetrale

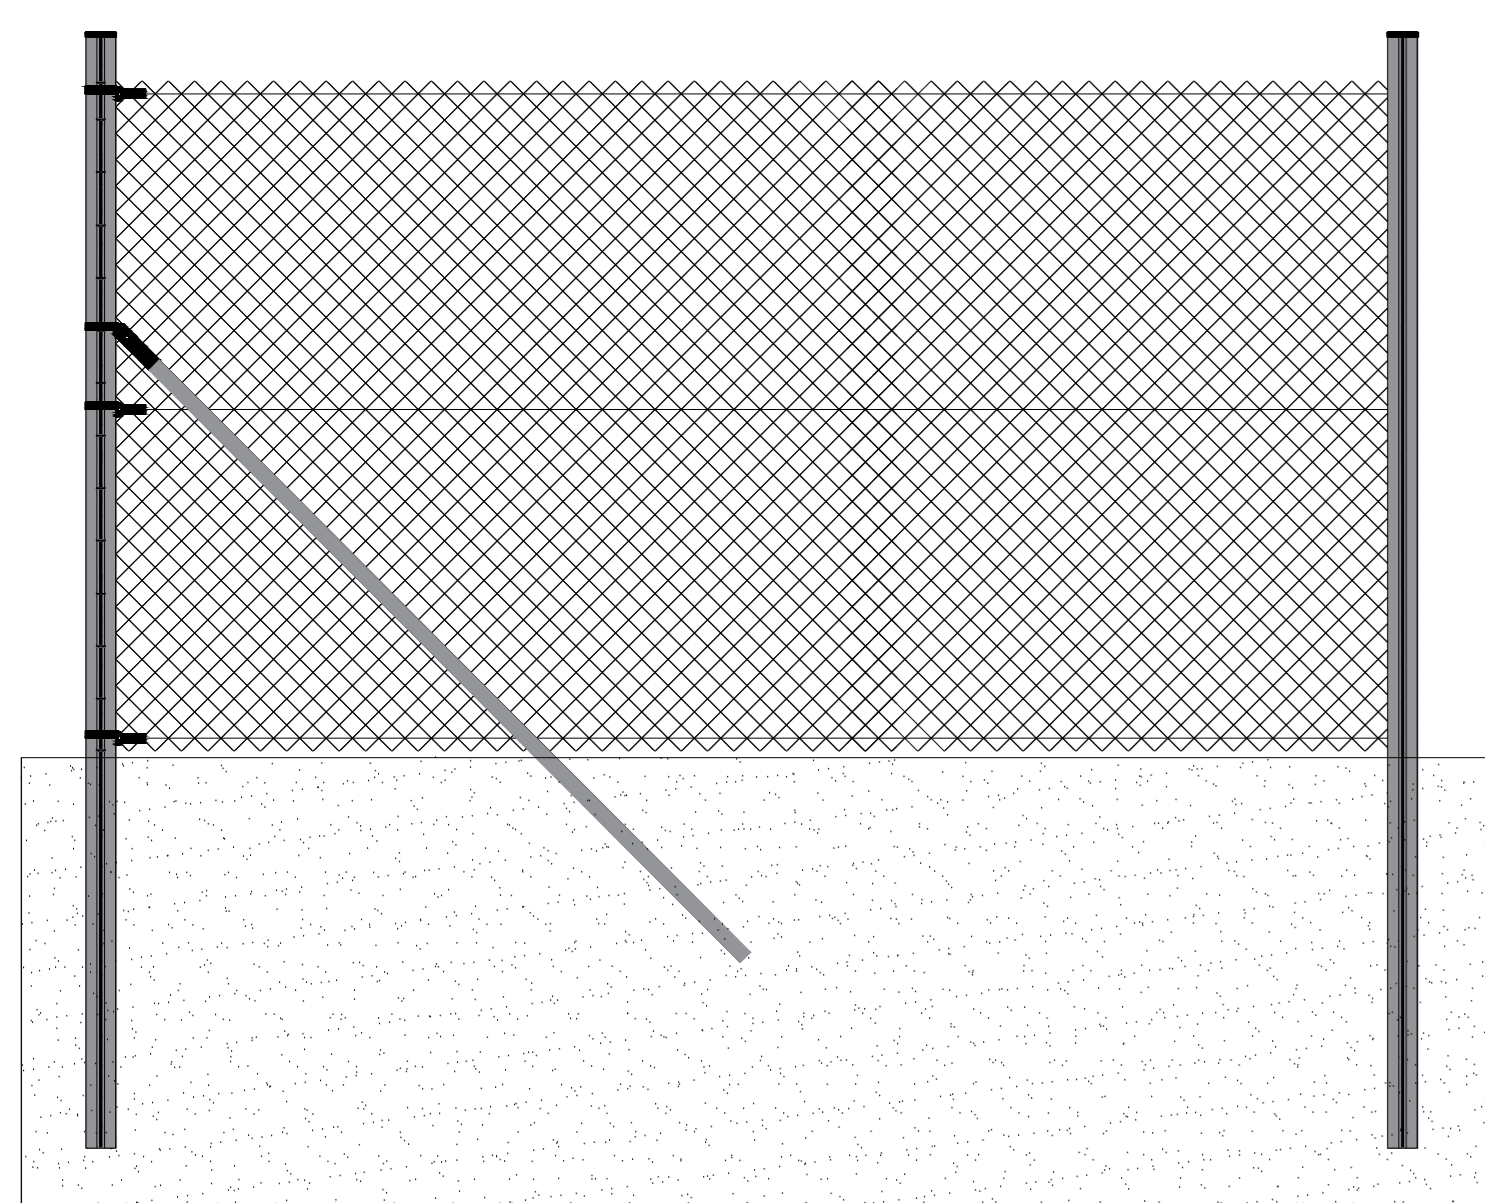

IMPIANTO FOTOVOLTAICO EG ULIVO E OPERE CONNESSE POTENZA IMPIANTO 38 MWp - COMUNE DI MARTA

Proponente
EG ULIVO S.R.L.
VIA DEI PELLEGRINI 22 - 20122 MILANO (MI) - P.IVA: 1208460963 - PEC: egulivo@pec.it

Progettazione
Ing. Piero FARENTI, Via Don Giuseppe Corda, SNC - 03030 Santopadre (FR) - tel.: 0776531040 - e-mail: info@farenti.it
PEC: piero@pec.farenti.it

Collaboratori
Ing. Andrea FARENTI, Via Don Giuseppe Corda, SNC - 03030 Santopadre (FR)
tel.: 0776531040 - e-mail: info@farenti.it - PEC: andrea@pec.farenti.it

Coordinamento progettuale
FARENTI S.R.L.
Via Don Giuseppe Corda, SNC - 03030 Santopadre (FR) - P.IVA 02604750600 -
Tel. 0776531040 Fax 07761800135

Titolo Elaborato
Planimetria di cantiere
LIVELLO PROGETTAZIONE CODICE ELABORATO FILENAME FORMATO DATA SCALA
Progetto definitivo PD_TAV22 - A0 03/23

REV.	DATA	DESCRIZIONE	ESEGUITO	VERIFICATO	APPROVATO
00	27/03/2023	-	AF	PF	ENF

COMUNE MARTA REGIONE LAZIO