



## DETTAGLIO FASCE DI MITIGAZIONE


FASCIA DI MITIGAZIONE TIPOLOGIA A  
lunghezza complessiva fascia 1774 m

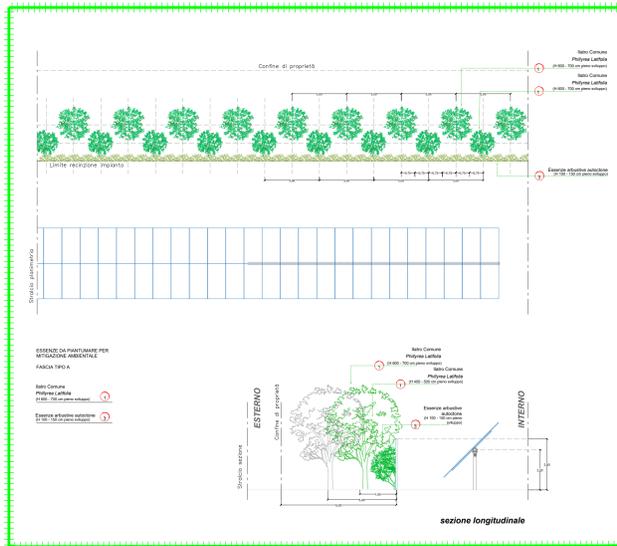



FASCIA DI MITIGAZIONE TIPOLOGIA B - FASCIA DI RICUCITURA CON VEGETAZIONE ESISTENTE  
lunghezza complessiva fascia 4339 m

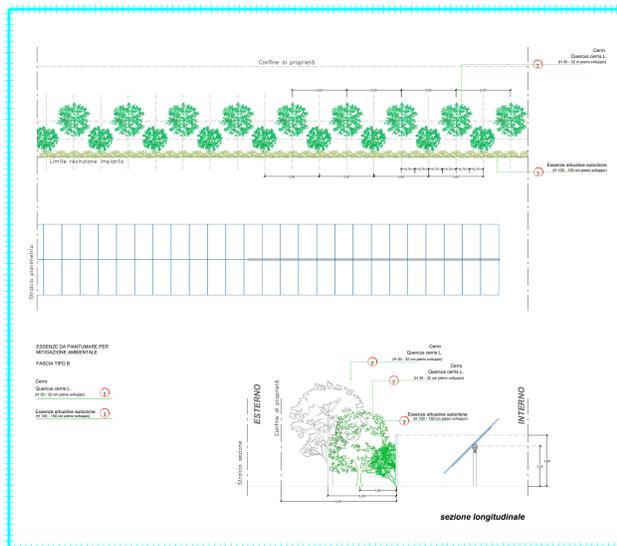

FASCIA DI MITIGAZIONE TIPOLOGIA C  
lunghezza complessiva fascia 940 m

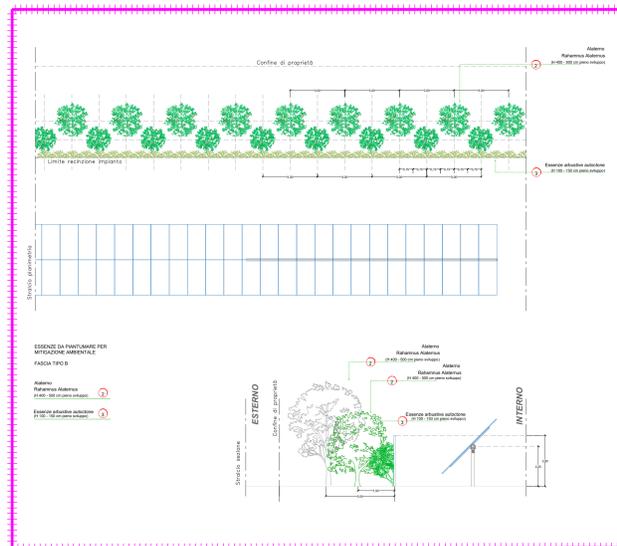

## AREA IMPIANTO SU CATASTALE SCALA 1:500

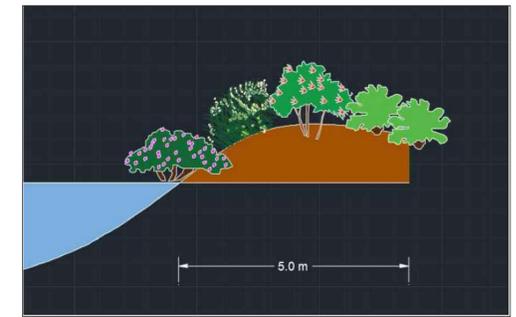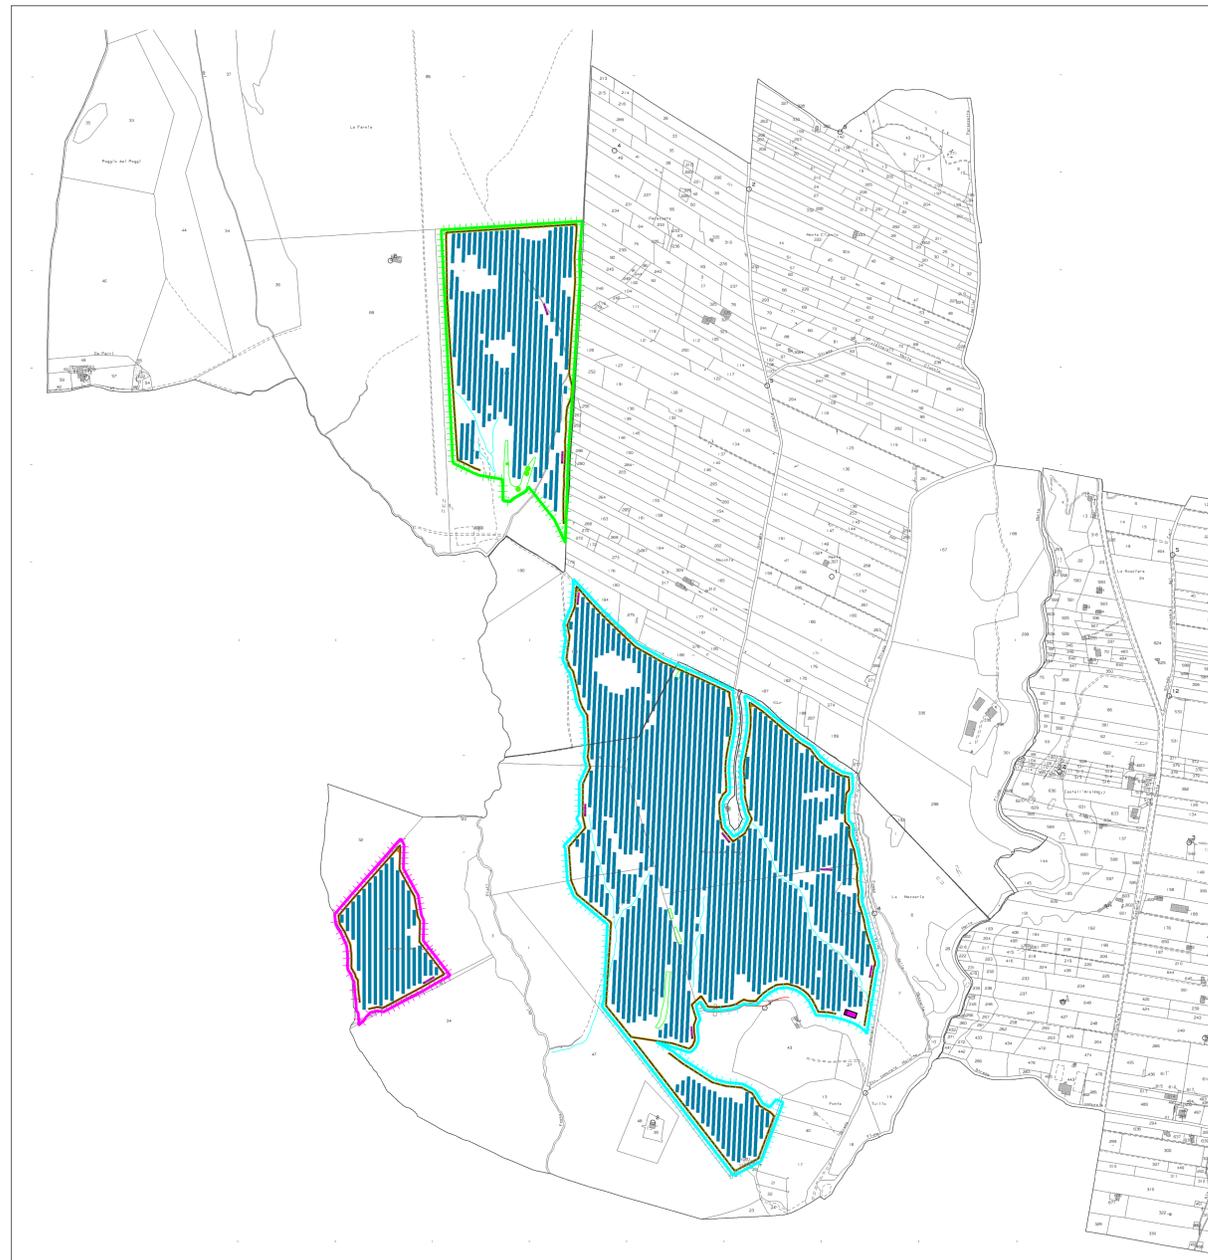

IMPIANTO FOTOVOLTAICO EG ULIVO  
E OPERE CONNESSE  
POTENZA IMPIANTO 38 MWp - COMUNE DI MARTA

Proponente  
EG ULIVO S.R.L.  
VIA DEI PELLEGRINI 22 - 20122 MILANO (MI) - P.IVA: 12084660963 - PEC: egulivo@pec.it

Progettazione  
Ing. Piero FARENTI, Via Don Giuseppe Corda, SNC - 03030 Santopadre (FR) - tel.: 0776531040 - e-mail: info@farenti.it  
PEC: piero@pec.farenti.it

Collaboratori  
Ing. Andrea FARENTI, Via Don Giuseppe Corda, SNC - 03030 Santopadre (FR)  
tel.: 0776531040 - e-mail: info@farenti.it - PEC: andrea@pec.farenti.it

Coordinamento progettuale  
FARENTI S.R.L.  
Via Don Giuseppe Corda, SNC - 03030 Santopadre (FR) - P.Iva 02604750600 -  
Tel. 0776531040 Fax 07761800135

Titolo Elaborato  
Dettaglio mitigazioni  
LIVELLO PROGETTAZIONE CODICE ELABORATO FILENAME FORMATO DATA SCALA  
Progetto definitivo PD\_TAV23 - A0 03/23 -

REV.	DATA	DESCRIZIONE	ESEGUITO	VERIFICATO	APPROVATO
00	27/03/2023	-	AF	PF	ENF