


- LEGENDA**
- Area Impianto
 - Layout
- Tavola A**
- PTPR - Tavola A - Aree tutela DM
 - PTPR - Tavola A - Rispetto 5 vincoli
 - ptp_1512
 - decreti_archeologici
 - ex_1497_ab
 - boschi
- Tavola B**
- PTPR - Tavola B - Acque pubbliche
 - PTPR - Tavola B - Ex 1497 cd
 - centri_storici
 - PTPR - Tavola B - Centri storici rispetto 150
 - PTPR - Tavola B - Costa laghi
- Tavola C**
- beni_lineari_sistema_contemporaneo_ic
 - beni_del_patrimonio_monumentale
 - zone_di_protezione_speciale
 - 1990 - CTR 10K
 - 2014 - CTRN SK

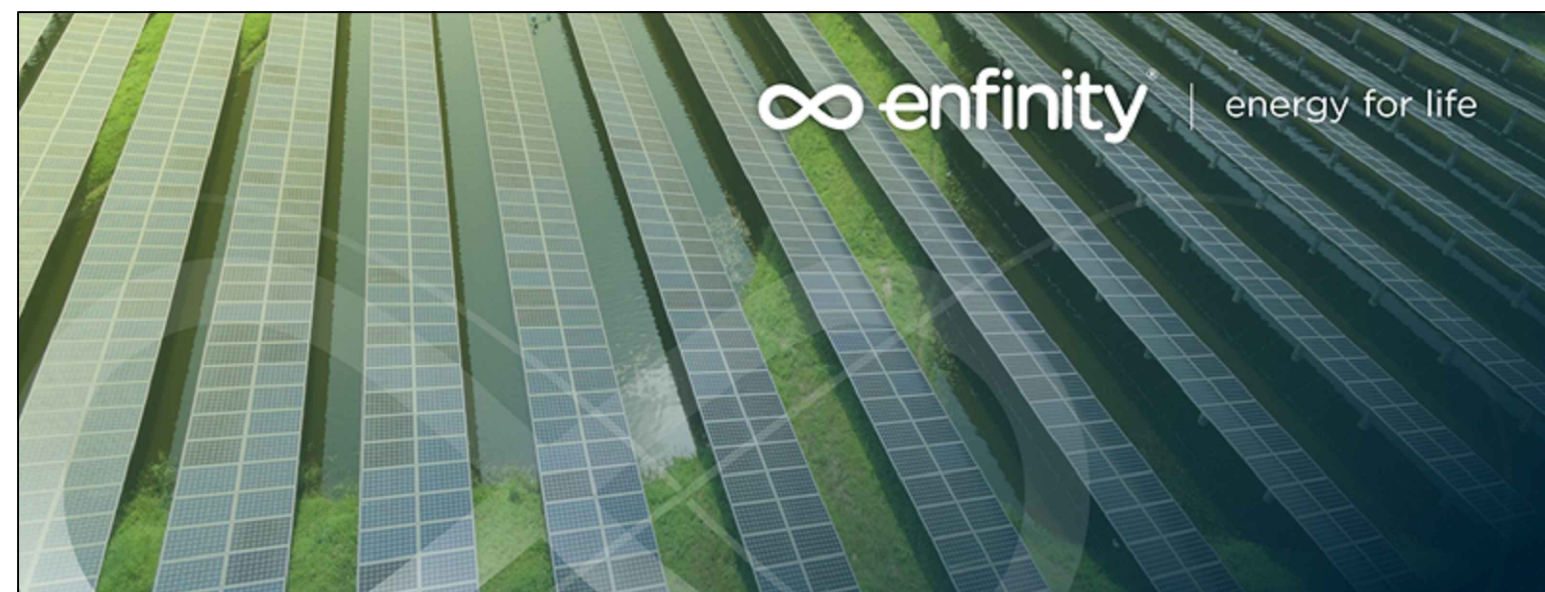

IMPIANTO FOTOVOLTAICO EG ULIVIO
E OPERE CONNESSE
POTENZA IMPIANTO 38 MWp - COMUNE DI MARTA

Proponente
EG ULIVIO S.R.L.
VIA DEI PELLEGRINI 22 - 20122 MILANO (MI) - P.IVA: 12084660963 - PEC: egulivio@pec.it

Progettazione
Ing. Piero FARENTI, Via Don Giuseppe Corda, SNC - 03030 Santopadre (FR) - tel.: 0776531040 - e-mail: info@farenti.it
PEC: piero@pec.farenti.it

Collaboratori
Ing. Andrea FARENTI, Via Don Giuseppe Corda, SNC - 03030 Santopadre (FR) - tel.: 0776531040 - e-mail: info@farenti.it - PEC: andrea@pec.farenti.it

Coordinamento progettuale
FARENTI S.R.L.
Via Don Giuseppe Corda, SNC - 03030 Santopadre (FR) - P.IVA 02604750600 - Tel. 0776531040 Fax 07761800135

Titolo Elaborato

Distanze beni tutelati	LIVELLO PROGETTAZIONE	CODICE ELABORATO	FILENAME	FORMATO	DATA	SCALA
Progetto definitivo	PD_TAV25	-	AO	03/23	-	-

Revisioni

REV.	DATA	DESCRIZIONE	ESEGUITO	VERIFICATO	APPROVATO
00	27/03/2023	-	AF	PF	ENF