

MINISTERO DELL'AMBIENTE E DELLA TUTELA DEL TERRITORIO E DEL MARE
Direzione per le Valutazioni e le Autorizzazioni Ambientali

Oggetto

Proposta di Variante al progetto di cui all'Autorizzazione Unica, Rep. 820 Prot. n.39392 del 29/10/2021 con EEC Solar 2 Srl e Rep. 819 Prot. 39388 del 29/10/2021 con proponente Eucalyptus Srl per la modifica del tracciato della linea elettrica interrata di collegamento dell'impianto FV con la sottostazione elettrica (SSE)

Elaborati

Strumenti di pianificazione locale e norme di tutela del territorio

Allegato C - 01 data
Inquadramento PAI e PSFF Gennaio 2023
Sc. 1:20.000

Committente

EEC Solar 2 S.r.l.
Eucalyptus Energia S.r.l.

PROGETTAZIONE

Ing. Alberto ANTINORI
Ing. Fabio PIRAS



Via G. Randaccio n.49
tel 070 522840 Cagliari

studioantinori@virgilio.it
studioantinori@arubapec.it.

Legenda

- Limite comparto campi FV
- Elettrodoto interrato linea MT in variante
- - - Elettrodoto interrato linea MT oggetto di precedente lista di controllo - Rif.
- - - Elettrodoto interrato linea MT, indicativo, passante all'interno dei campi FV non oggetto della presente variante



- C - (Hi1 - Tempo di ritorno $Tr \geq 500$ anni)
- B200 - (Hi2 - Tempo di ritorno $Tr = 200$ anni)
- B100 - (Hi3 - Tempo di ritorno $Tr = 100$ anni)
- A50 - (Hi4 - Tempo di ritorno $Tr = 50$ anni)
- A2 - (Hi4 - Tempo di ritorno $Tr = 2$ anni)

Stazione Utente 30/220 kV
0 750 1,500 m

MINISTERO DELL'AMBIENTE E DELLA TUTELA DEL TERRITORIO E DEL MARE
Direzione per le Valutazioni e le Autorizzazioni Ambientali

Oggetto

Proposta di Variante al progetto di cui all'Autorizzazione Unica, Rep. 820 Prot. n.39392 del 29/10/2021 con EEC Solar 2 Srl e Rep. 819 Prot. 39388 del 29/10/2021 con proponente Eucalyptus Srl per la modifica del tracciato della linea elettrica interrata di collegamento dell'impianto FV con la sottostazione elettrica (SSE)

Elaborati

Strumenti di pianificazione locale e norme di tutela del territorio

Allegato C - 02 data
Inquadramento zone SIC e ZSC Gennaio 2023
Sc. 1:20.000

Committente

EEC Solar 2 S.r.l.
Eucalyptus Energia S.r.l.

PROGETTAZIONE

Ing. Alberto ANTINORI
Ing. Fabio PIRAS



Via G. Randaccio n.49
tel 070 522840 Cagliari

studioantinori@virgilio.it
studioantinori@arubapec.it

Legenda

- Limite comparto campi FV
- Elettrodotto interrato linea MT in variante
- - - Elettrodotto interrato linea MT oggetto di precedente lista di controllo - Rif.
- - - Elettrodotto interrato linea MT, indicativo, passante all'interno dei campi FV non oggetto della presente variante



- ▨ SIC
- ▨ SIC/ZPS
- ▨ ZSC
- ▨ ZSC/ZPS
- ▨ ZPS
- SIC

MINISTERO DELL'AMBIENTE E DELLA TUTELA DEL TERRITORIO E DEL MARE
Direzione per le Valutazioni e le Autorizzazioni Ambientali

Oggetto

Proposta di Variante al progetto di cui all'Autorizzazione Unica, Rep. 820 Prot. n.39392 del 29/10/2021 con EEC Solar 2 Srl e Rep. 819 Prot. 39388 del 29/10/2021 con proponente Eucalyptus Srl per la modifica del tracciato della linea elettrica interrata di collegamento dell'impianto FV con la sottostazione elettrica (SSE)

Elaborati

Strumenti di pianificazione locale e norme di tutela del territorio

Allegato C - 03 data
Inquadramento zone IBA Gennaio 2023
Sc. 1:20.000

Committente

EEC Solar 2 S.r.l.
Eucalyptus Energia S.r.l.

PROGETTAZIONE

Ing. Alberto ANTINORI
Ing. Fabio PIRAS



Via G. Randaccio n.49
tel 070 522840 Cagliari

studioantinori@virgilio.it
studioantinori@arubapec.it.

Legenda

- Limite comparto campi FV
- Elettrodotto interrato linea MT in variante
- - - Elettrodotto interrato linea MT oggetto di precedente lista di controllo - Rif.
- - - Elettrodotto interrato linea MT, indicativo, passante all'interno dei campi FV non oggetto della presente variante



Impianto FV
"EEC Solar 2
S.r.l." - UT3

Impianto FV
"Eucalyptus
Energia Srl"
- UT4

Impianto FV
"EEC Solar
S.r.l." - UT2

Stazione
Utente
30/220 kV



MINISTERO DELL'AMBIENTE E DELLA TUTELA DEL TERRITORIO E DEL MARE
Direzione per le Valutazioni e le Autorizzazioni Ambientali

Oggetto

Proposta di Variante al progetto di cui all'Autorizzazione Unica, Rep. 820 Prot. n.39392 del 29/10/2021 con EEC Solar 2 Srl e Rep. 819 Prot. 39388 del 29/10/2021 con proponente Eucalyptus Srl per la modifica del tracciato della linea elettrica interrata di collegamento dell'impianto FV con la sottostazione elettrica (SSE)

Elaborati

Strumenti di pianificazione locale e norme di tutela del territorio

Allegato C - 05 data
Zone di protezione faunistica Gennaio 2023
Sc. 1:20.000

Committente

EEC Solar 2 S.r.l.
Eucalyptus Energia S.r.l.

PROGETTAZIONE

Ing. Alberto ANTINORI
Ing. Fabio PIRAS



Via G. Randaccio n.49
tel 070 522840 Cagliari

studioantinori@virgilio.it
studioantinori@arubapec.it.

Legenda

- Limite comparto campi FV
- Elettrodoto interrato linea MT in variante
- - - Elettrodoto interrato linea MT oggetto di precedente lista di controllo - Rif.
- - - Elettrodoto interrato linea MT, indicativo, passante all'interno dei campi FV non oggetto della presente variante



MINISTERO DELL'AMBIENTE E DELLA TUTELA DEL TERRITORIO E DEL MARE
Direzione per le Valutazioni e le Autorizzazioni Ambientali

Oggetto

Proposta di Variante al progetto di cui all'Autorizzazione Unica, Rep. 820 Prot. n.39392 del 29/10/2021 con EEC Solar 2 Srl e Rep. 819 Prot. 39388 del 29/10/2021 con proponente Eucalyptus Srl per la modifica del tracciato della linea elettrica interrata di collegamento dell'impianto FV con la sottostazione elettrica (SSE)

Elaborati

Strumenti di pianificazione locale e norme di tutela del territorio

Allegato C - 06 data
Fascia 150 metri dai fiumi Gennaio 2023
Sc. 1:20.000

Committente

EEC Solar 2 S.r.l.
Eucalyptus Energia S.r.l.

PROGETTAZIONE

Ing. Alberto ANTINORI
Ing. Fabio PIRAS



Via G. Randaccio n.49
tel 070 522840 Cagliari

studioantinori@virgilio.it
studioantinori@arubapec.it

Legenda

- Limite comparto campi FV
- Elettrodotto interrato linea MT in variante
- - - Elettrodotto interrato linea MT oggetto di precedente lista di controllo - Rif.
- - - Elettrodotto interrato linea MT, indicativo, passante all'interno dei campi FV non oggetto della presente variante



- Fiumi
- ▨ Fascia di rispetto di 150 metri dai fiumi

MINISTERO DELL'AMBIENTE E DELLA TUTELA DEL TERRITORIO E DEL MARE
Direzione per le Valutazioni e le Autorizzazioni Ambientali

Oggetto

Proposta di Variante al progetto di cui all'Autorizzazione Unica, Rep. 820 Prot. n.39392 del 29/10/2021 con EEC Solar 2 Srl e Rep. 819 Prot. 39388 del 29/10/2021 con proponente Eucalyptus Srl per la modifica del tracciato della linea elettrica interrata di collegamento dell'impianto FV con la sottostazione elettrica (SSE)

Elaborati

Strumenti di pianificazione locale e norme di tutela del territorio

Allegato C - 07 data
Fascia costiera Gennaio 2023
Sc. 1:20.000

Committente

EEC Solar 2 S.r.l.
Eucalyptus Energia S.r.l.

PROGETTAZIONE

Ing. Alberto ANTINORI
Ing. Fabio PIRAS



Via G. Randaccio n.49
tel 070 522840 Cagliari

studioantinori@virgilio.it
studioantinori@arubapec.it

Legenda

- Limite comparto campi FV
- Elettrodotto interrato linea MT in variante
- - - Elettrodotto interrato linea MT oggetto di precedente lista di controllo - Rif.
- - - Elettrodotto interrato linea MT, indicativo, passante all'interno dei campi FV non oggetto della presente variante



- Fascia costiera
- ▨ Zona umida costiera
- Invasi

MINISTERO DELL'AMBIENTE E DELLA TUTELA DEL TERRITORIO E DEL MARE
Direzione per le Valutazioni e le Autorizzazioni Ambientali

Oggetto

Proposta di Variante al progetto di cui all'Autorizzazione Unica, Rep. 820 Prot. n.39392 del 29/10/2021 con EEC Solar 2 Srl e Rep. 819 Prot. 39388 del 29/10/2021 con proponente Eucalyptus Srl per la modifica del tracciato della linea elettrica interrata di collegamento dell'impianto FV con la sottostazione elettrica (SSE)

Elaborati

Strumenti di pianificazione locale e norme di tutela del territorio

Allegato C - 08 data
Inquadramento su PPR Gennaio 2023
Sc. 1:20.000

Committente

EEC Solar 2 S.r.l.
Eucalyptus Energia S.r.l.

PROGETTAZIONE

Ing. Alberto ANTINORI
Ing. Fabio PIRAS




Via G. Randaccio n.49
tel 070 522840 Cagliari

studioantinori@virgilio.it
studioantinori@arubapec.it

Legenda

- Limite comparto campi FV
- Elettrodotto interrato linea MT in variante
- - - Elettrodotto interrato linea MT oggetto di precedente lista di controllo - Rif.
- - - Elettrodotto interrato linea MT, indicativo, passante all'interno dei campi FV non oggetto della presente variante

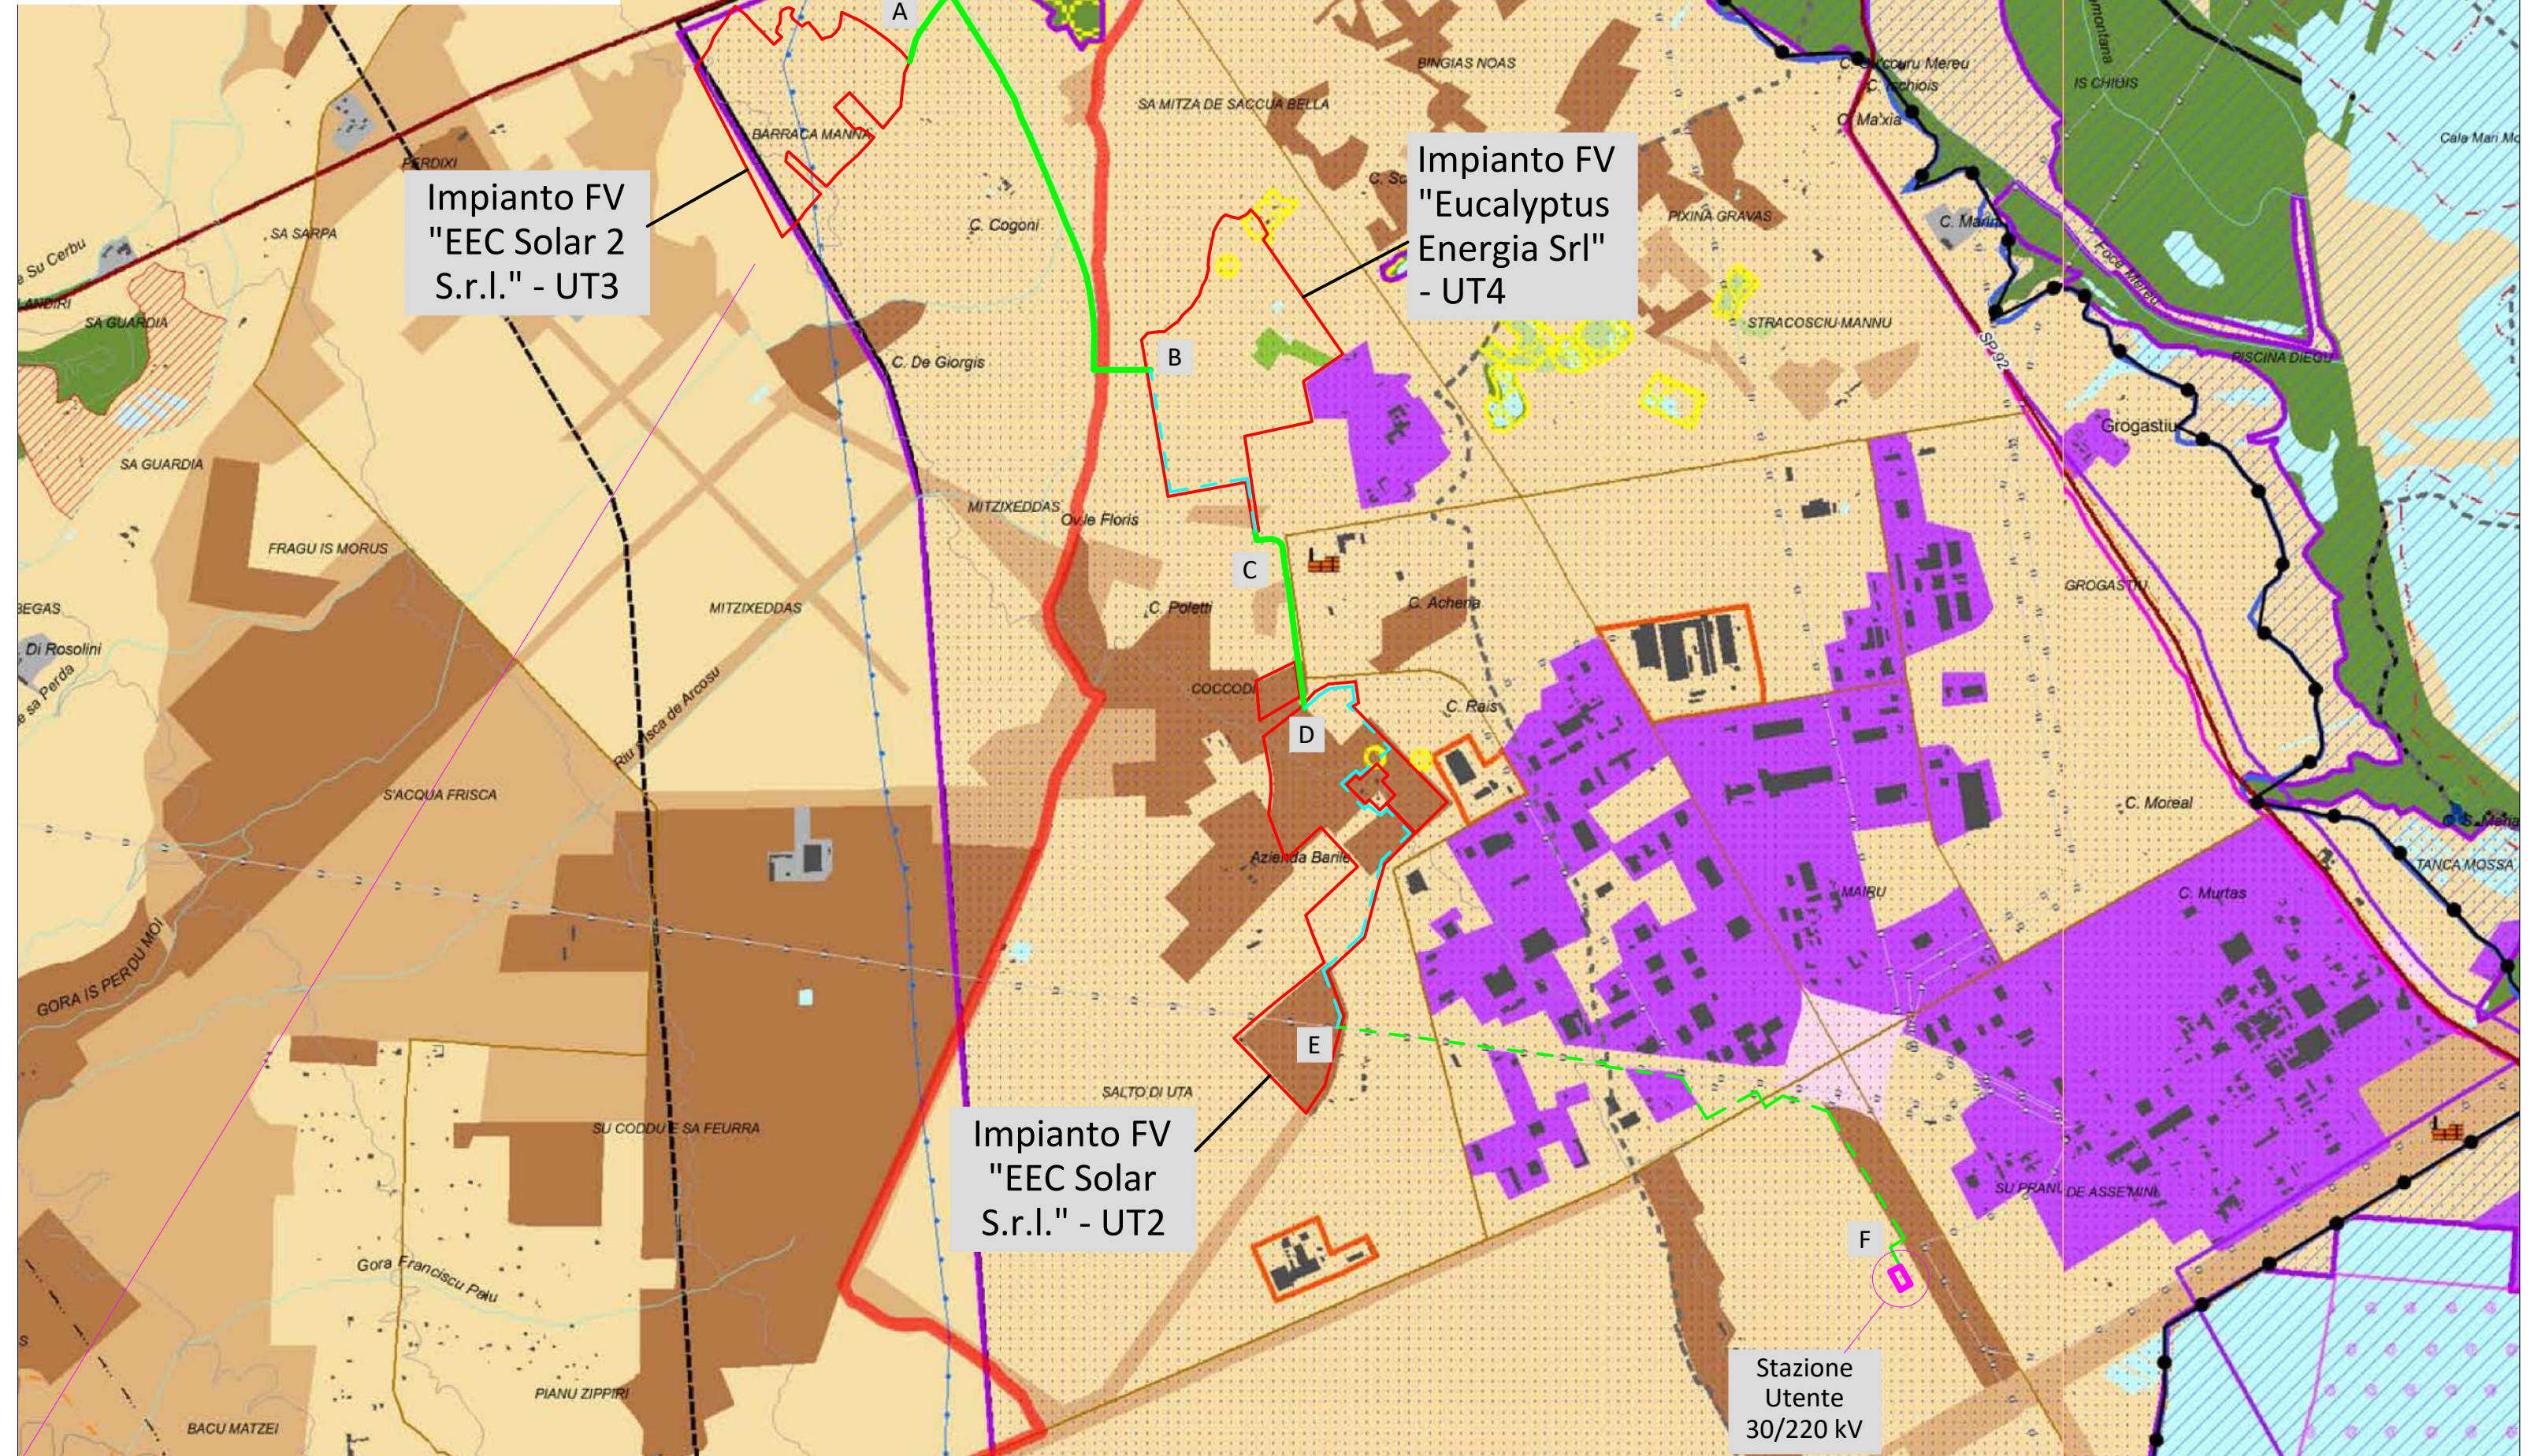

Impianto FV
"EEC Solar 2
S.r.l." - UT3

Impianto FV
"Eucalyptus
Energia Srl"
- UT4

Impianto FV
"EEC Solar
S.r.l." - UT2

Stazione
Utente
30/220 kV