


- Recinzione Impianto
- Viabilità interna
- Stazione di Utenza
- M Ingresso impianto
- / Cavidotto AT
- Stazione elettrica
- / Cabina trasformatore
- / Cabina ausiliaria
- | Tracker

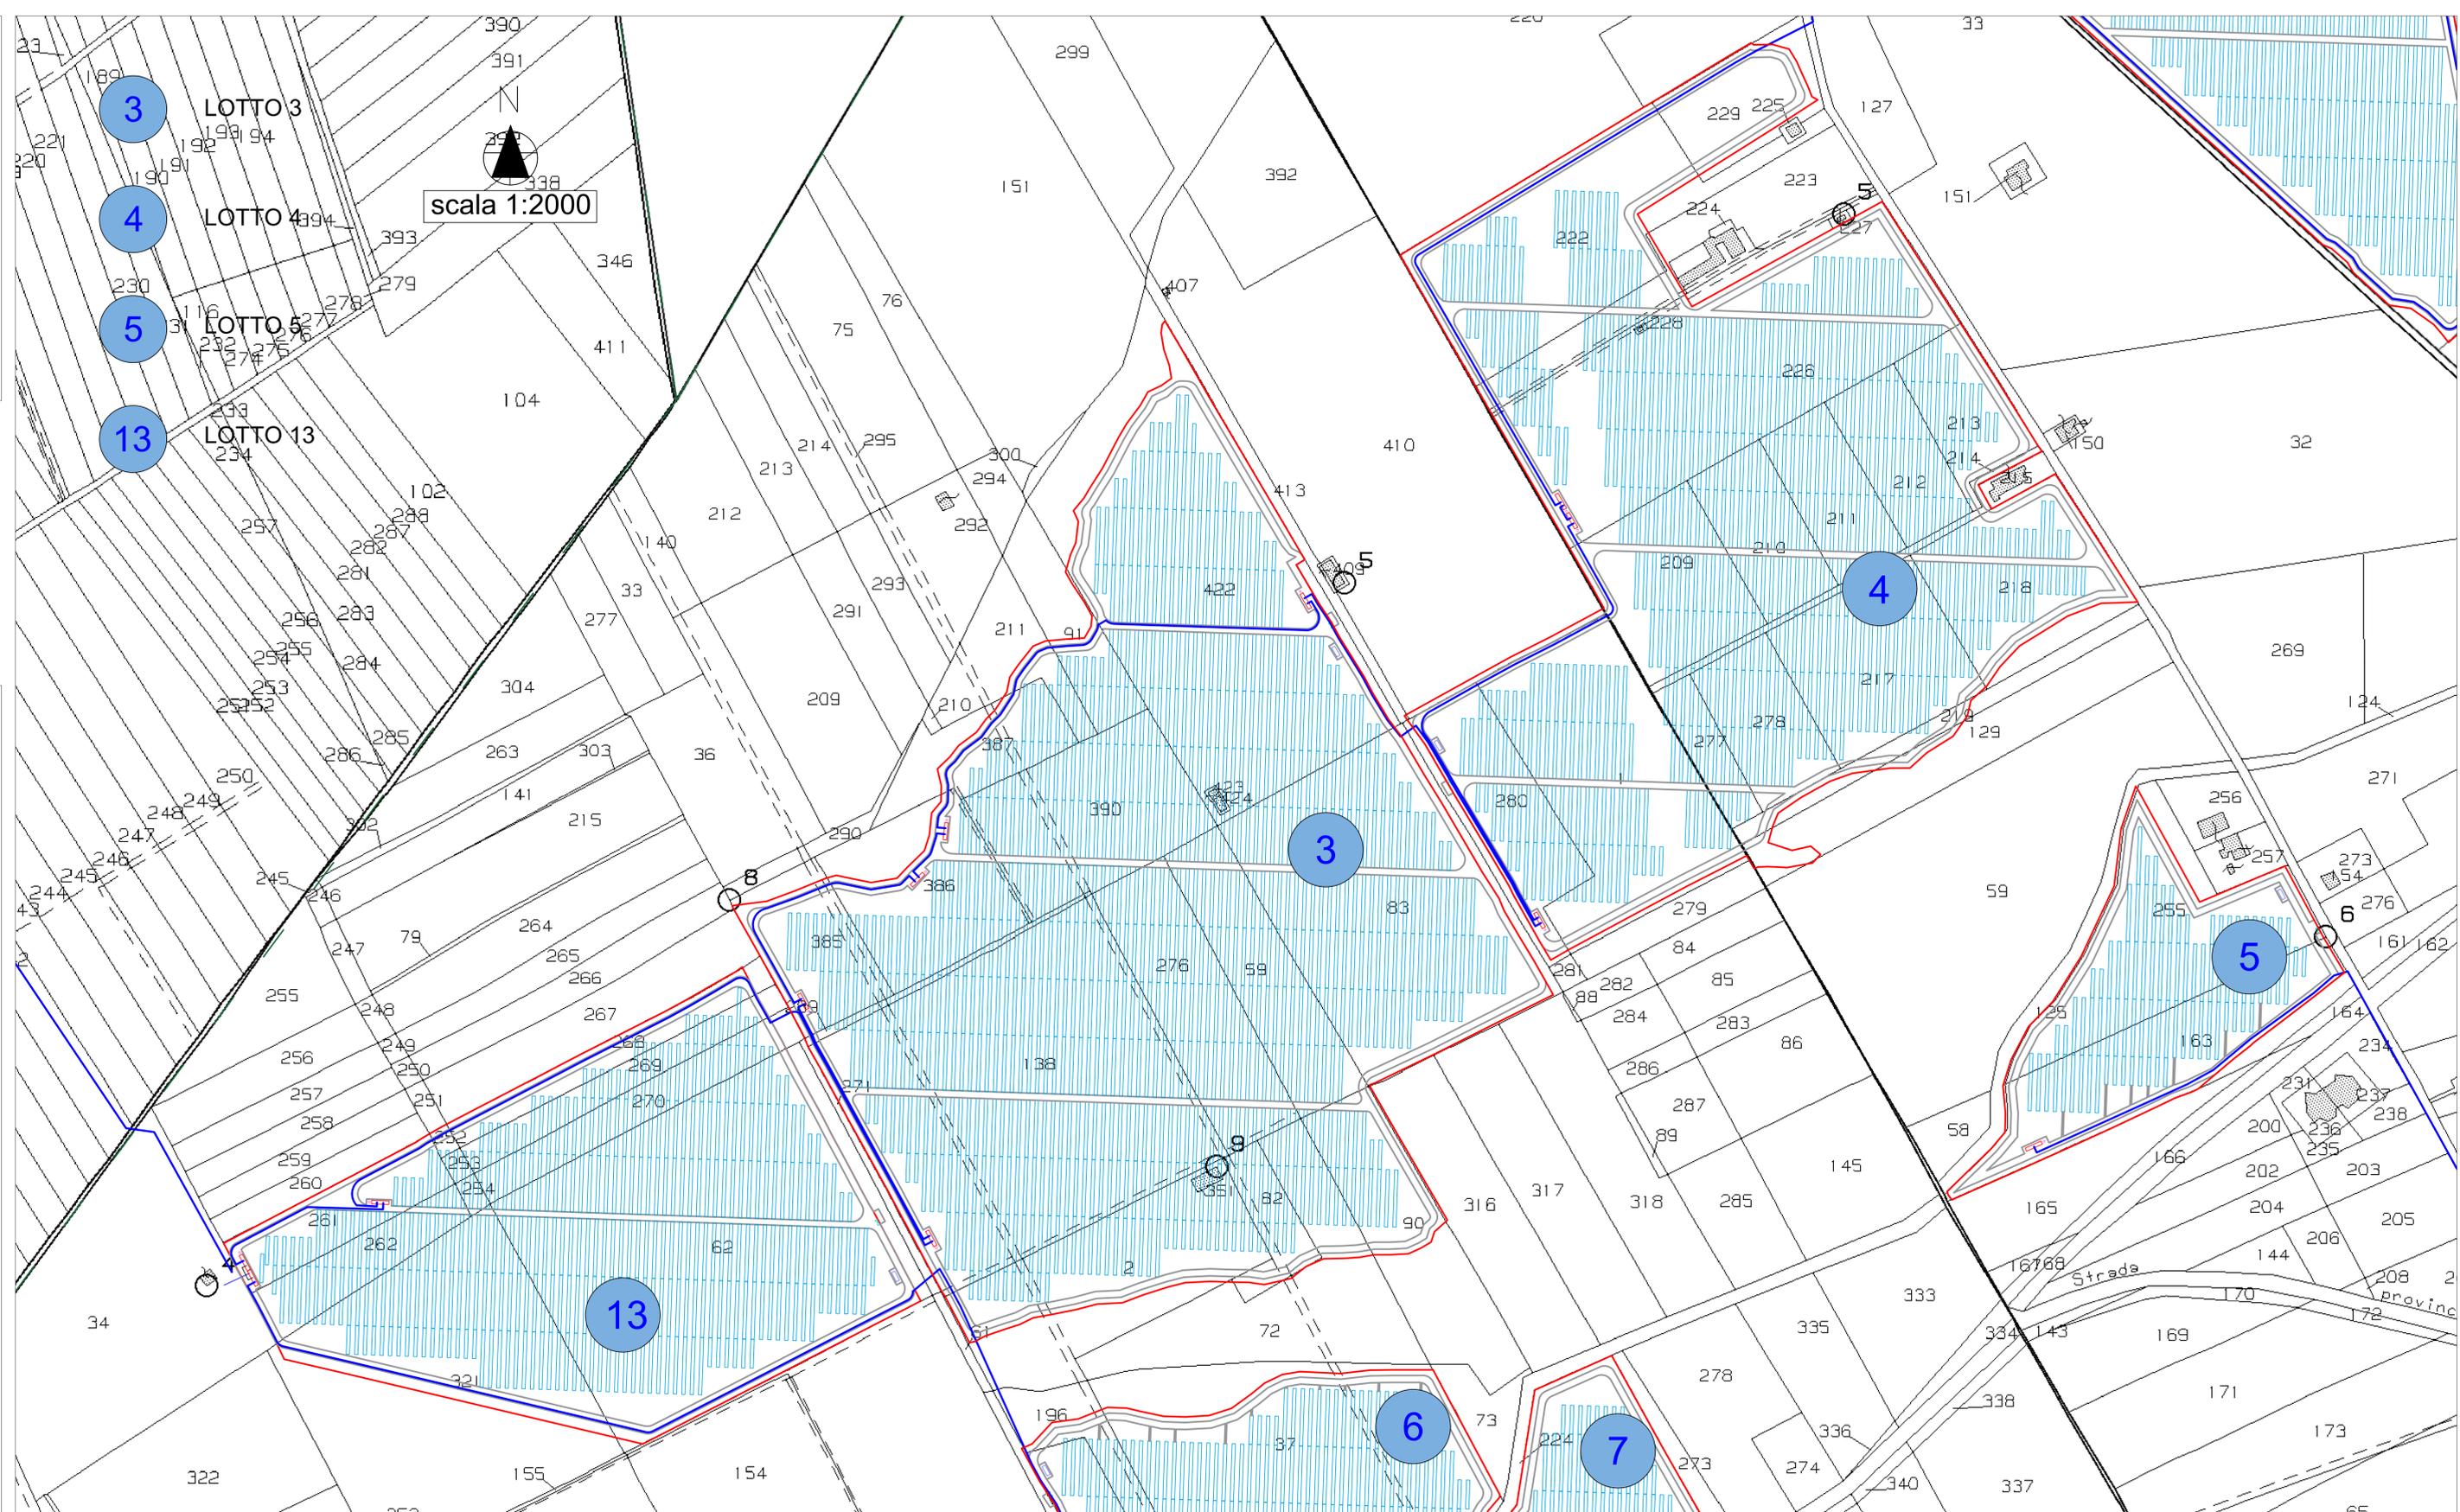

REGIONE PUGLIA  
 PROVINCIA DI BRINDISI  
 COMUNE DI BRINDISI



**PROGETTO RELATIVO ALLA COSTRUZIONE DI UN IMPIANTO AGRIVOLTAICO AVENTE POTENZA, IN IMMISSIONE, PARI A 55,86 MW E POTENZA MODULI PARI A 68,59 MWp E RELATIVE OPERE DI CONNESSIONE ALLA RETE ELETTRICA COME INDICATE NELLA STMG DI TERNA - IMPIANTO AEPV-C03 UBICATO IN AREA S.I.N. DEL COMUNE DI BRINDISI (BR)**

TITOLO: **INQUADRAMENTO CATASTALE - LOTTO 3, 4, 5 E 13**


CODICE ELABORATO: **6N97KV3\_ElaboratoGrafico\_01b**

SCALA: **1:2.000**

DATA	MOTIVO REVISIONE	REDATTO	APPROVATO
09.02.2023	ADEGUAMENTO LINEE GUIDA AGRIVOLTAICO MITE	ING. CIRACI'	N/A

PROGETTISTA: **ING. FRANCESCO CIRACI'**

COMMITTENTE: **BRINDISI SOLAR 3 S.R.L.**  
 C.F./P.IVA 02611120748  
 Città S.VITO DEI NORMANNI CAP 72019  
 Via Antonio Francavilla, 6  
 PEC: brindisisolarsr13@pec.it

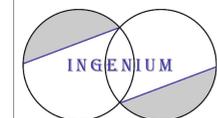

INGENIUM | Studio di Ingegneria di Ciraci Francesco,  
 Sede legale: San Lorenzo n. 2, Ceglie Messapica (Br), 72013,  
 Cell.3382328300,  
 Email:ciracifrancesco@gmail.com