

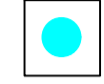


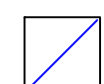




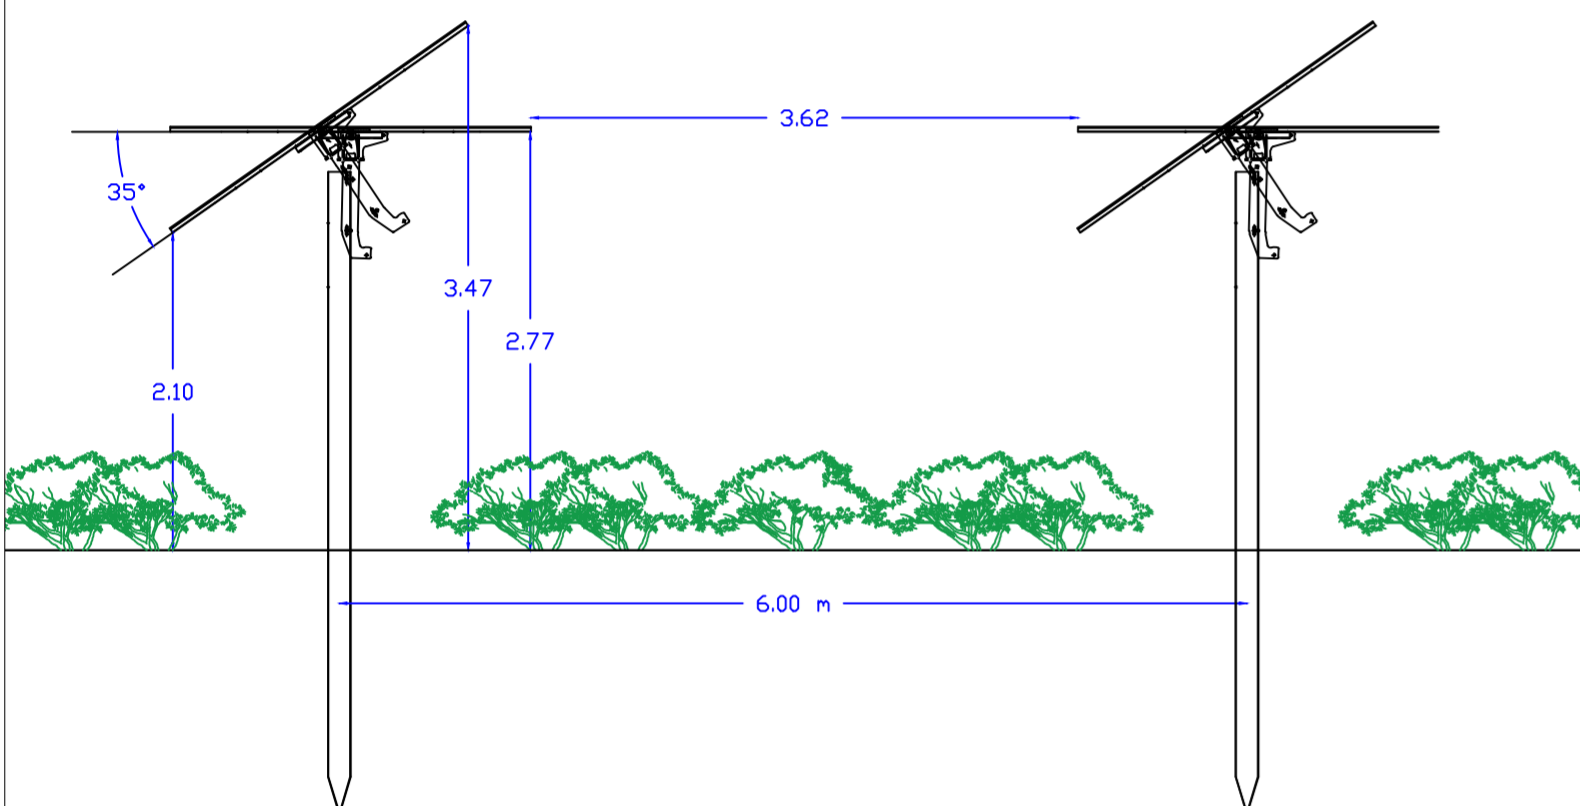


LEGENDA

-  RECINZIONE
-  STRADE
-  VIDEOSORVEGLIANZA
-  BAGNI CHIMICI
-  TRACKER 1V/30
-  CABINE DI TRASFORMAZIONE E COLLETTAMENTO
-  CABINA DI RACCOLTA
-  CABINA AUSILIARIA
-  SPOGLIATOI
-  TRACKER 1V15

PARTICOLARE STRUTTURE DI SOSTEGNO

SCALA 1:50



REGIONE PUGLIA
PROVINCIA DI BRINDISI
COMUNE DI BRINDISI



PROGETTO RELATIVO ALLA COSTRUZIONE DI UN IMPIANTO AGRIVOLTAICO AVENTE POTENZA, IN IMMISSIONE, PARI A 55,86 MW E POTENZA MODULI PARI A 68,59 MW_p E RELATIVE OPERE DI CONNESSIONE ALLA RETE ELETTRICA COME INDICATE NELLA STMG DI TERNA - IMPIANTO AEPV-C03 UBICATO IN AREA S.I.N. DEL COMUNE DI BRINDISI (BR)


TITOLO: **Layout di impianto**

CODICE ELABORATO: **6N97KV3_ElaboratoGrafico_04**


SCALA: **1:5000; 1:50**

DATA	MOTIVO REVISIONE	REDATTO	APPROVATO
09.02.23	ADEGUAMENTO LINEE GUIDA AGRIVOLTAICO MITE	ING. CIRACI'	N/A

PROGETTISTA: **ING. FRANCESCO CIRACI'**

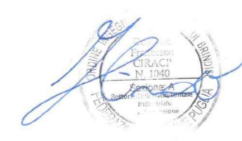

COMMITTENTE: **BRINDISI SOLAR 3 S.R.L.
C.F./P.IVA 02611120748
Città S.VITO DEI NORMANNI CAP 72019
Via Antonio Francavilla, 6
PEC: brindisisolarsr13@pec.it**

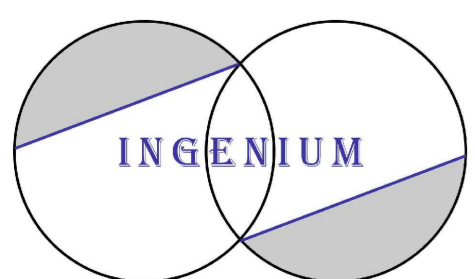

INGENIUM | Studio di Ingegneria di Ciraci Francesco,
Sede legale: San Lorenzo n. 2, Ceglie Messapica (Br), 72013,
Cell. 3382328300,
Email: ciracifrancesco@gmail.com